



NAGILLERGASSE 75+79
Innsbruck

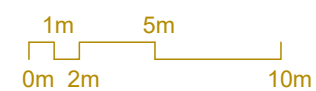


ÜBERSICHT
Lageplan

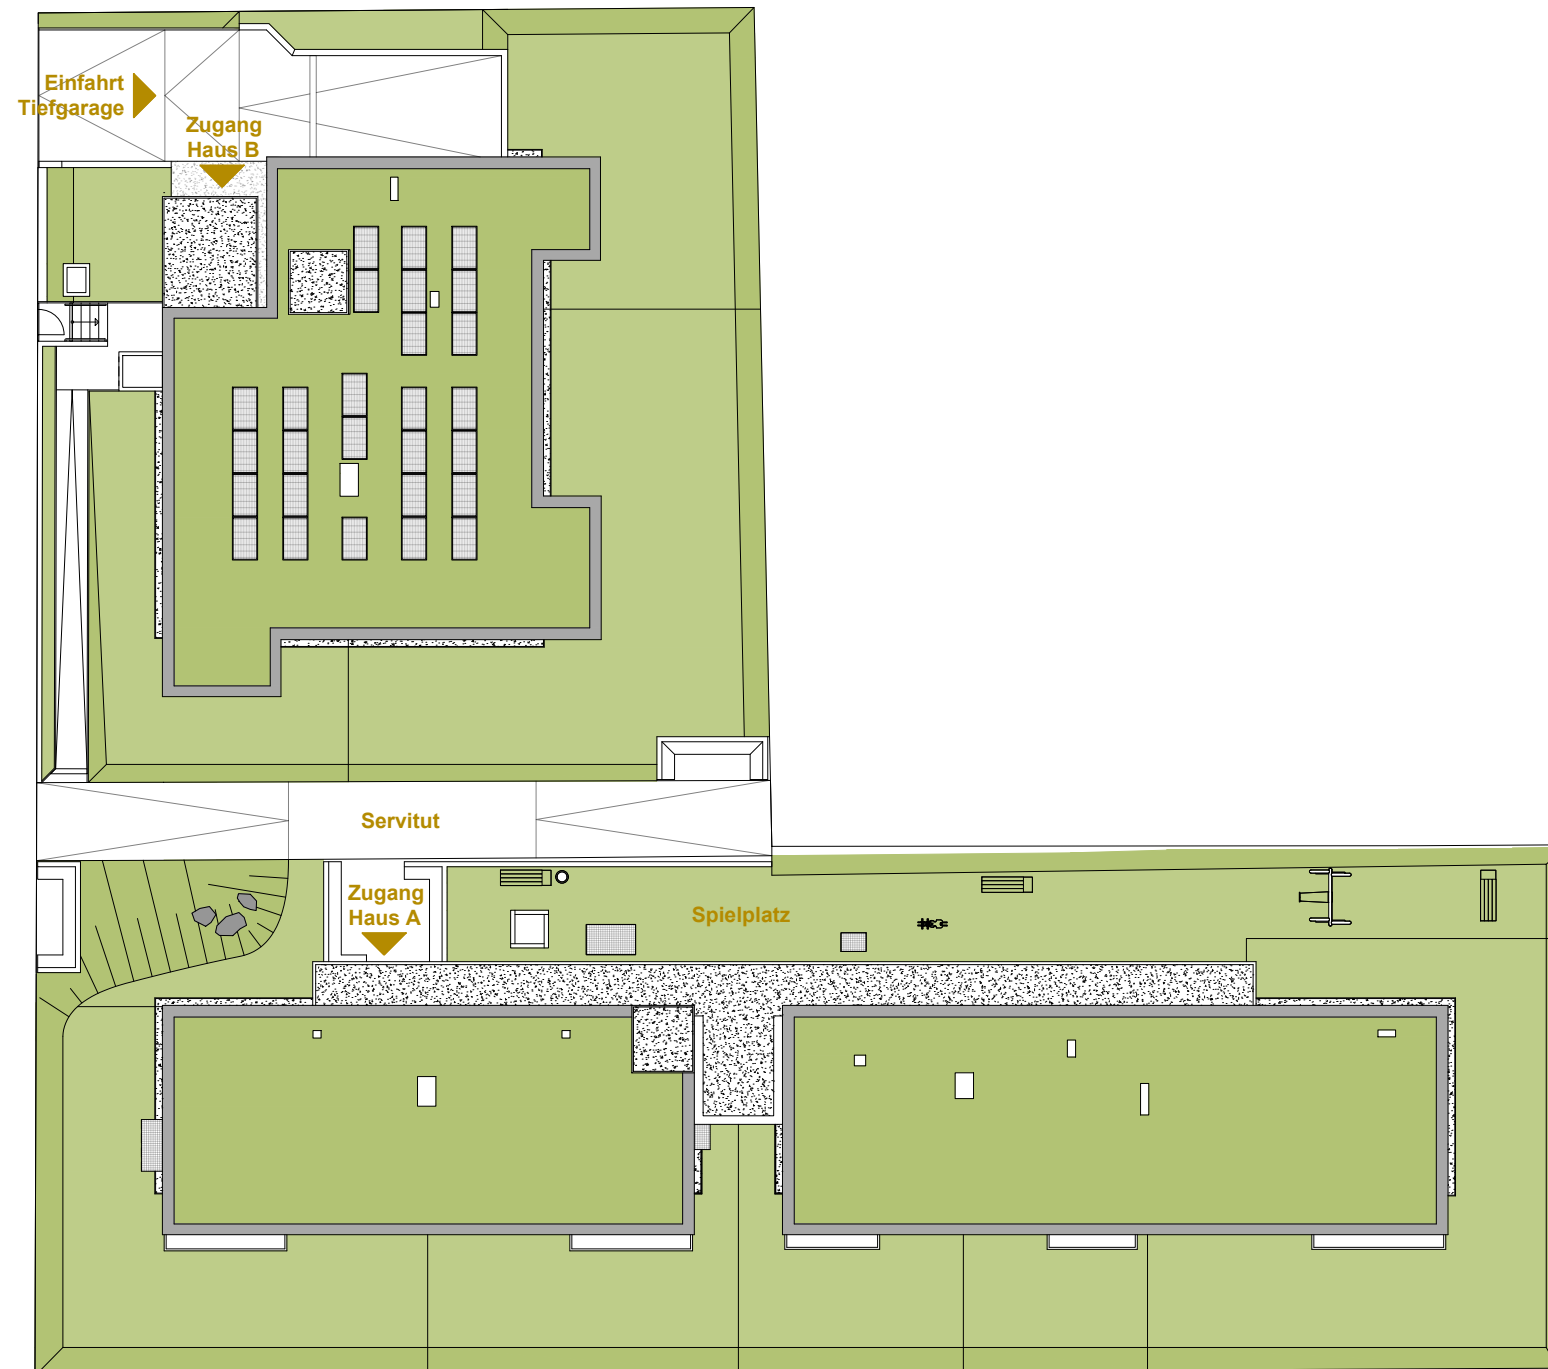

Maßstab M 1:300


Alle Maße sind Rohbaumaße. Maßtoleranzen bis zu +/-3% möglich. Für Möblierung Naturmaße nehmen. Die Möblierung ist im Preis nicht enthalten. Artikel und Preisabweichungen sowie Irrtum und Druckfehler vorbehalten. Stand März 2022

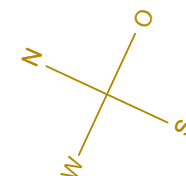

NAGILLERGASSE 75+79
Innsbruck




ÜBERSICHT
Untergeschoß

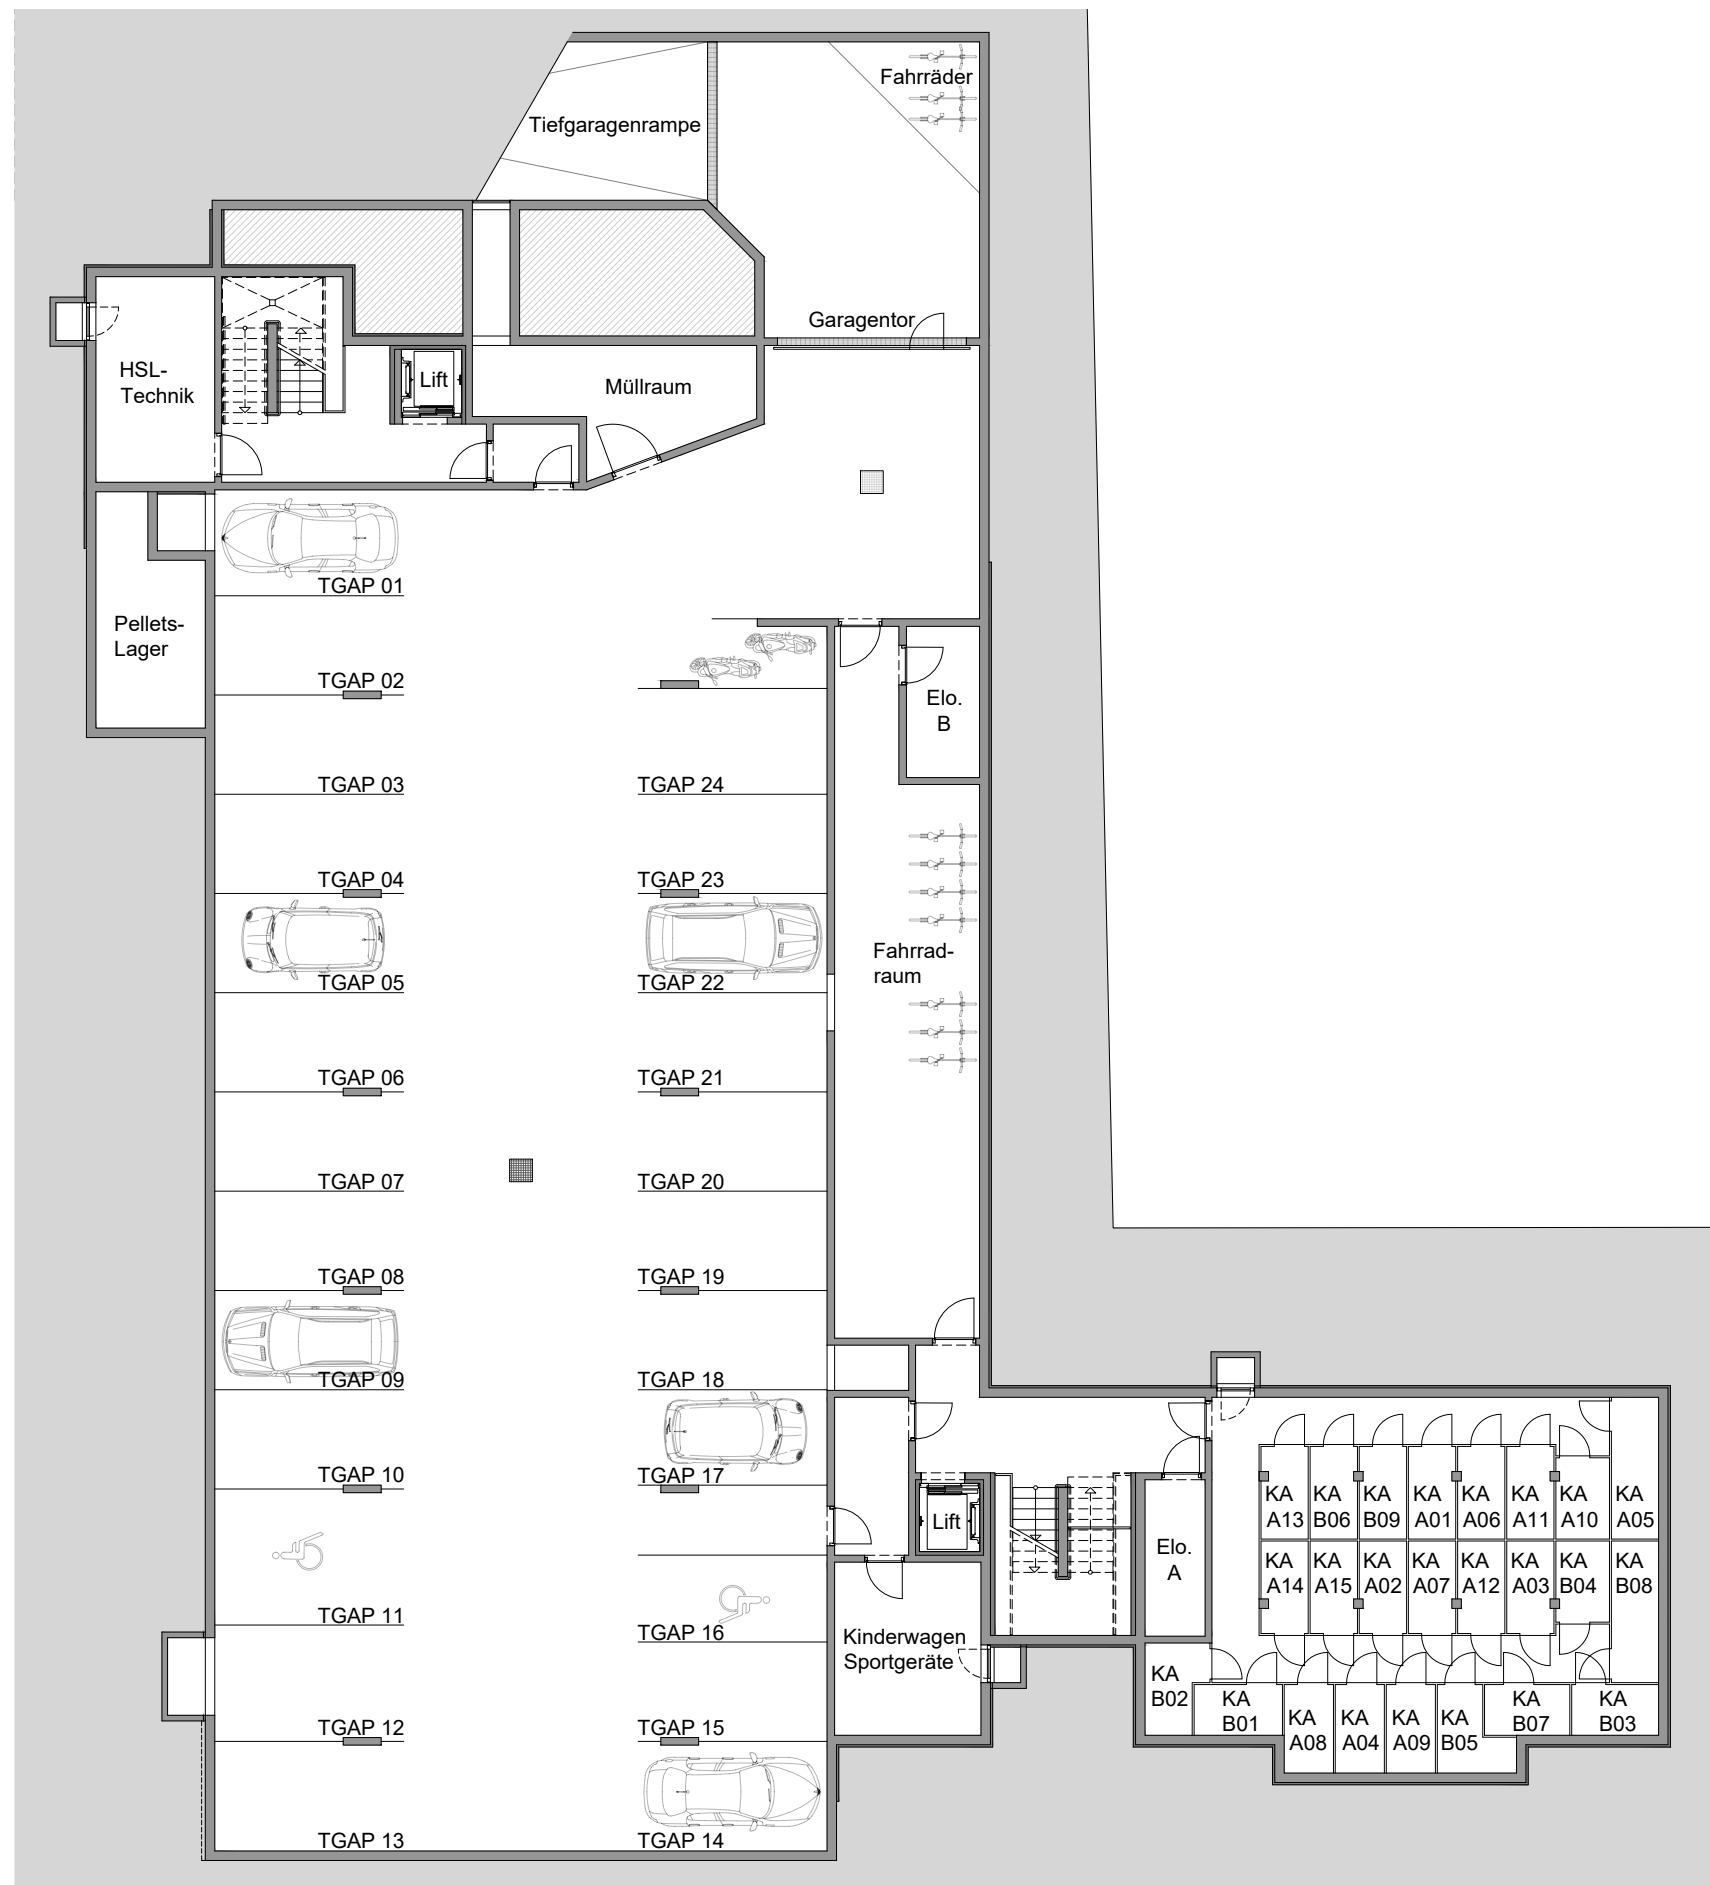

1m 5m
0m 2m
Massstab M 1:200


Alle Maße sind Rohbaumaße. Maßtoleranzen bis zu +/-3% möglich. Für Möblierung Naturmaße nehmen. Die Möblierung ist im Preis nicht enthalten. Artikel und Preisabweichungen sowie Irrtum und Druckfehler vorbehalten. Stand März 2022

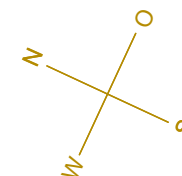

NAGILLERGASSE 75+79
Innsbruck




ÜBERSICHT
Kellerabteile

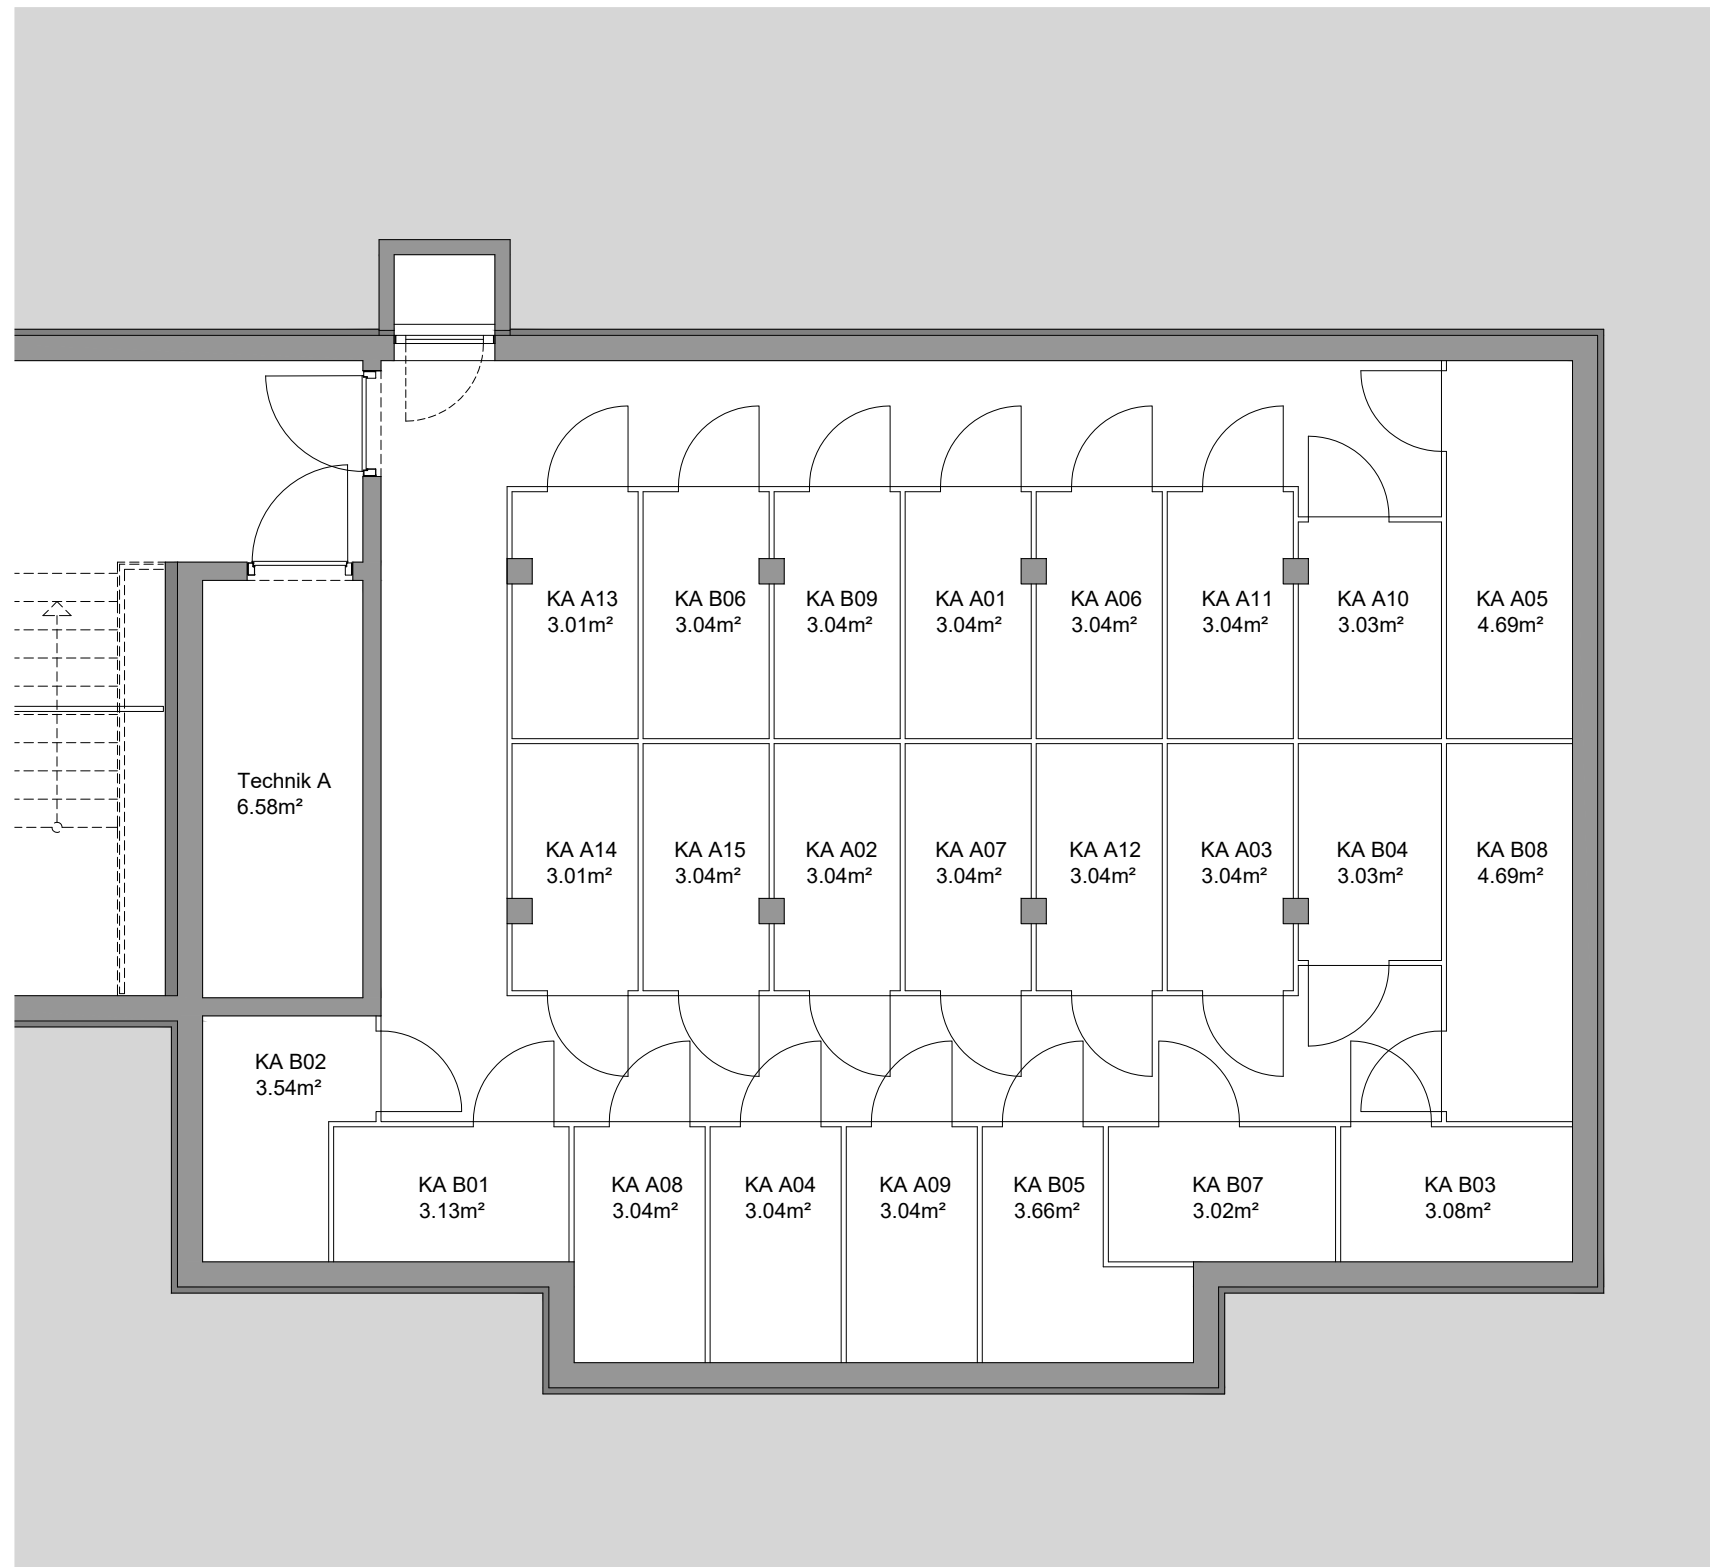

Masstab M 1:75


Alle Maße sind Rohbaumaße. Maßtoleranzen bis zu +/-3% möglich. Für Möblierung Naturmaße nehmen. Die Möblierung ist im Preis nicht enthalten. Artikel und Preisabweichungen sowie Irrtum und Druckfehler vorbehalten. Stand März 2022

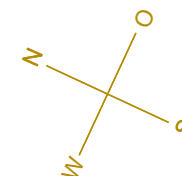

NAGILLERGASSE 75+79
Innsbruck




ÜBERSICHT
Erdgeschoß

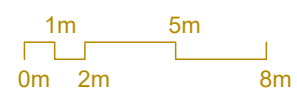

Massstab M 1:250


Alle Maße sind Rohbaumaße. Maßtoleranzen bis zu +/-3% möglich. Für Möblierung Naturmaße nehmen. Die Möblierung ist im Preis nicht enthalten. Artikel und Preisabweichungen sowie Irrtum und Druckfehler vorbehalten. Stand März 2022

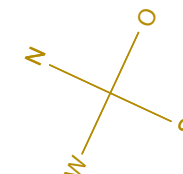

NAGILLERGASSE 75+79
Innsbruck




ÜBERSICHT
1. Obergeschoß

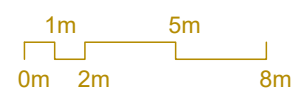

Maßstab M 1:250


Alle Maße sind Rohbaumaße. Maßtoleranzen bis zu +/-3% möglich. Für Möblierung Naturmaße nehmen. Die Möblierung ist im Preis nicht enthalten. Artikel und Preisabweichungen sowie Irrtum und Druckfehler vorbehalten. Stand März 2022

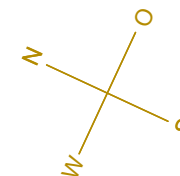

NAGILLERGASSE 75+79
Innsbruck



ÜBERSICHT
2. Obergeschoß

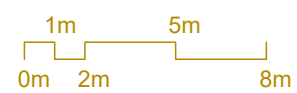

Massstab M 1:250

Alle Maße sind Rohbaumaße. Maßtoleranzen bis zu +/-3% möglich. Für Möblierung Naturmaße nehmen. Die Möblierung ist im Preis nicht enthalten. Artikel und Preisabweichungen sowie Irrtum und Druckfehler vorbehalten. Stand März 2022

