


HUNOLDSTRASSE 14
Hunoldstraße, Innsbruck



ÜBERSICHT
Lageplan

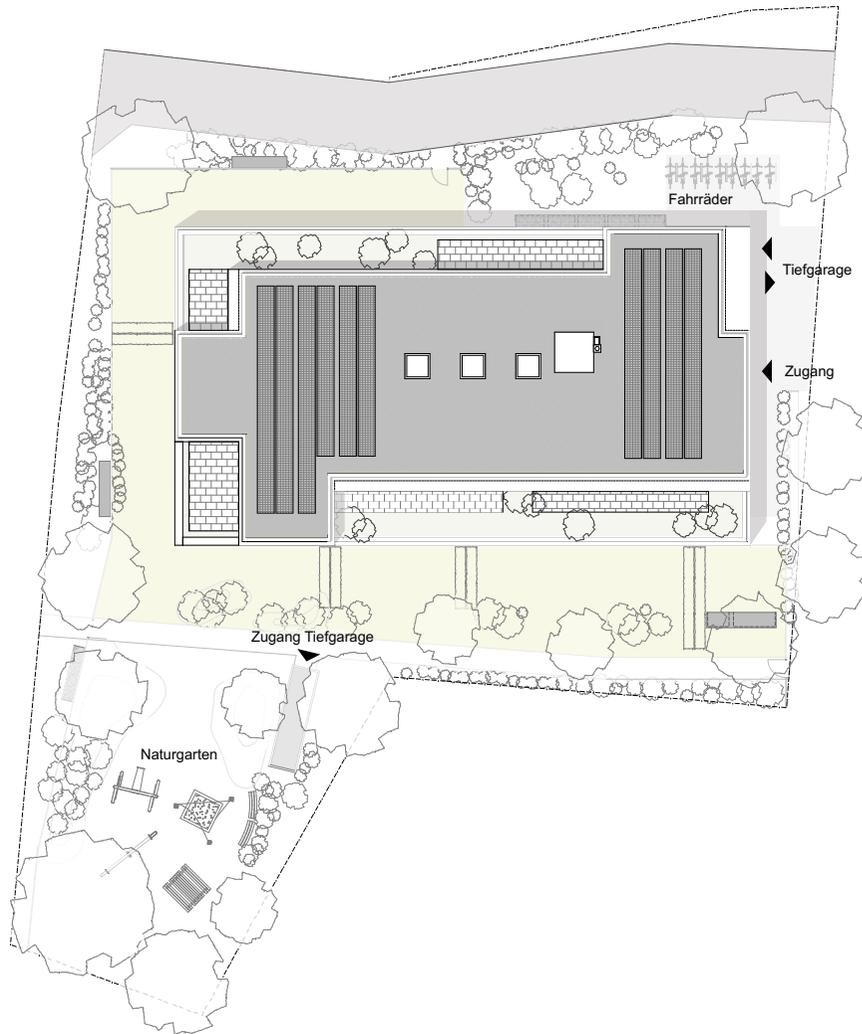

Massstab M 1:300


Alle Maße sind Rohbaumaße. Maßtoleranzen bis zu +/-3% möglich. Für Möblierung Naturmaße nehmen. Die Möblierung ist im Preis nicht enthalten. Artikel und Preisabweichungen sowie Irrtum und Druckfehler vorbehalten. Stand Oktober 2023



HUNOLDSTRASSE 14
Hunoldstraße, Innsbruck



ÜBERSICHT
Untergeschoss -2

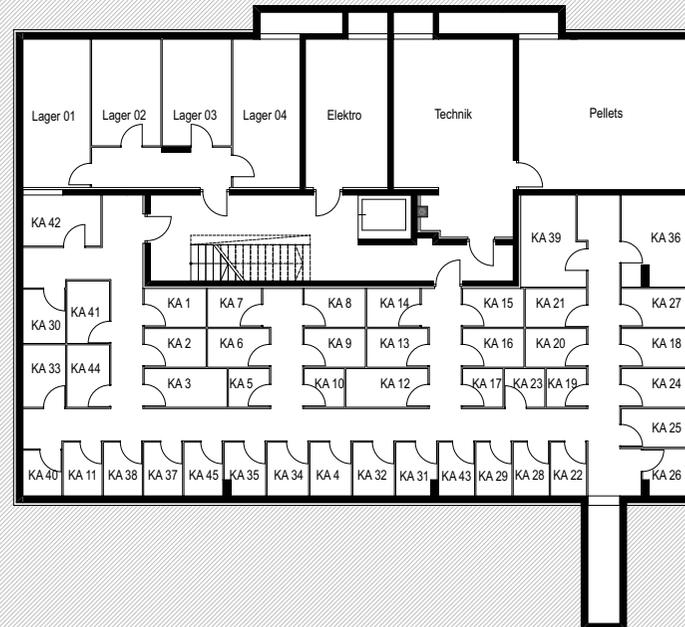

Massstab M 1:200


Alle Maße sind Rohbaumaße. Maßtoleranzen bis zu +/-3% möglich. Für Möblierung Naturmaße nehmen. Die Möblierung ist im Preis nicht enthalten. Artikel und Preisabweichungen sowie Irrtum und Druckfehler vorbehalten. Stand Oktober 2023



HUNOLDSTRASSE 14
Hunoldstraße, Innsbruck



ÜBERSICHT
Untergeschoss -1

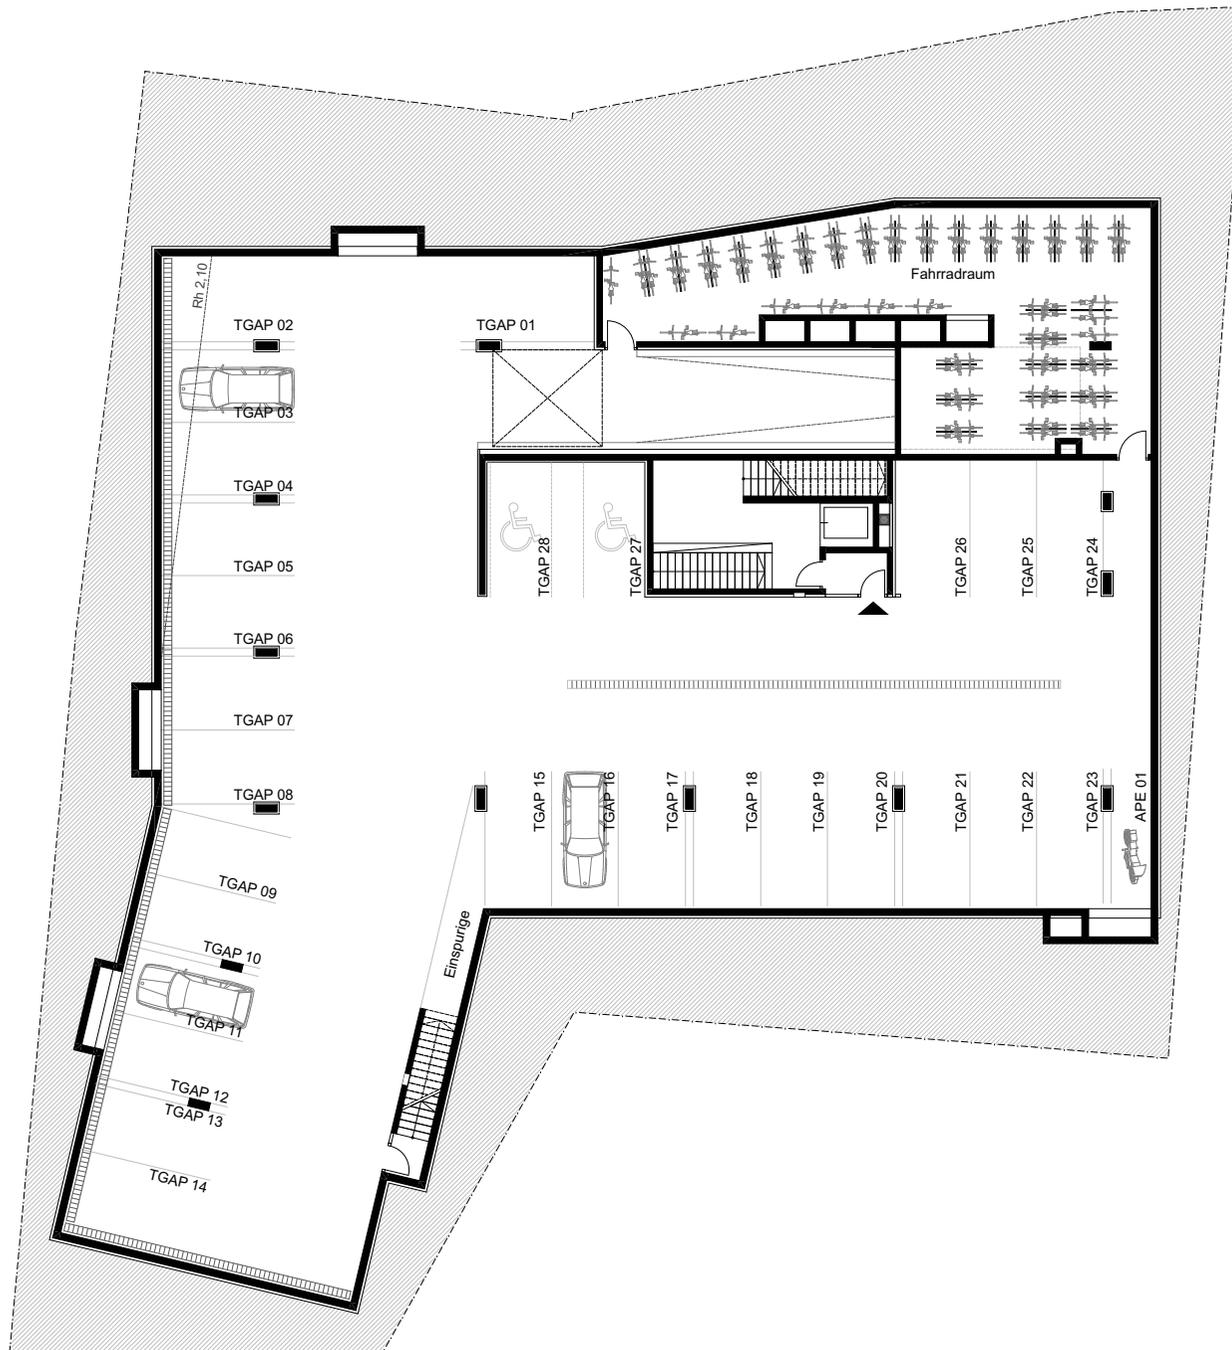

Masstab M 1:200

Alle Maße sind Rohbaumaße. Maßtoleranzen bis zu +/-3% möglich. Für Möblierung Naturmaße nehmen. Die Möblierung ist im Preis nicht enthalten. Artikel und Preisabweichungen sowie Irrtum und Druckfehler vorbehalten. Stand Oktober 2023



HUNOLDSTRASSE 14
Hunoldstraße, Innsbruck



ÜBERSICHT
Erdgeschoss



Masstab M 1:200

Alle Maße sind Rohbaumaße. Maßtoleranzen bis zu +/-3% möglich. Für Möblierung Naturmaße nehmen. Die Möblierung ist im Preis nicht enthalten. Artikel und Preisabweichungen sowie Irrtum und Druckfehler vorbehalten. Stand Oktober 2023



HUNOLDSTRASSE 14

Hunoldstraße, Innsbruck



ÜBERSICHT 1. Obergeschoss



Massstab M 1:200

Alle Maße sind Rohbaumaße. Maßtoleranzen bis zu +/-3% möglich. Für Möblierung Naturmaße nehmen. Die Möblierung ist im Preis nicht enthalten. Artikel und Preisabweichungen sowie Irrtum und Druckfehler vorbehalten. Stand Oktober 2023



HUNOLDSTRASSE 14

Hunoldstraße, Innsbruck



ÜBERSICHT 2. Obergeschoss



Massstab M 1:200

Alle Maße sind Rohbaumaße. Maßtoleranzen bis zu +/-3% möglich. Für Möblierung Naturmaße nehmen. Die Möblierung ist im Preis nicht enthalten. Artikel und Preisabweichungen sowie Irrtum und Druckfehler vorbehalten. Stand Oktober 2023



HUNOLDSTRASSE 14

Hunoldstraße, Innsbruck



ÜBERSICHT 3. Obergeschoss



Masstab M 1:200

Alle Maße sind Rohbaumaße. Maßtoleranzen bis zu +/-3% möglich. Für Möblierung Naturmaße nehmen. Die Möblierung ist im Preis nicht enthalten. Artikel und Preisabweichungen sowie Irrtum und Druckfehler vorbehalten. Stand Oktober 2023



HUNOLDSTRASSE 14

Hunoldstraße, Innsbruck



ÜBERSICHT 4. Obergeschoss



Massstab M 1:200

Alle Maße sind Rohbaumaße. Maßtoleranzen bis zu +/-3% möglich. Für Möblierung Naturmaße nehmen. Die Möblierung ist im Preis nicht enthalten. Artikel und Preisabweichungen sowie Irrtum und Druckfehler vorbehalten. Stand Oktober 2023



HUNOLDSTRASSE 14

Hunoldstraße, Innsbruck



ÜBERSICHT 5. Obergeschoss



Massstab M 1:200

Alle Maße sind Rohbaumaße. Maßtoleranzen bis zu +/-3% möglich. Für Möblierung Naturmaße nehmen. Die Möblierung ist im Preis nicht enthalten. Artikel und Preisabweichungen sowie Irrtum und Druckfehler vorbehalten. Stand Oktober 2023



HUNOLDSTRASSE 14

Hunoldstraße, Innsbruck



ÜBERSICHT 6. Obergeschoss





Massstab M 1:200

Alle Maße sind Rohbaumaße. Maßtoleranzen bis zu +/-3% möglich. Für Möblierung Naturmaße nehmen. Die Möblierung ist im Preis nicht enthalten. Artikel und Preisabweichungen sowie Irrtum und Druckfehler vorbehalten. Stand Oktober 2023




HUNOLDSTRAÙE 14

Hunoldstraße, Innsbruck

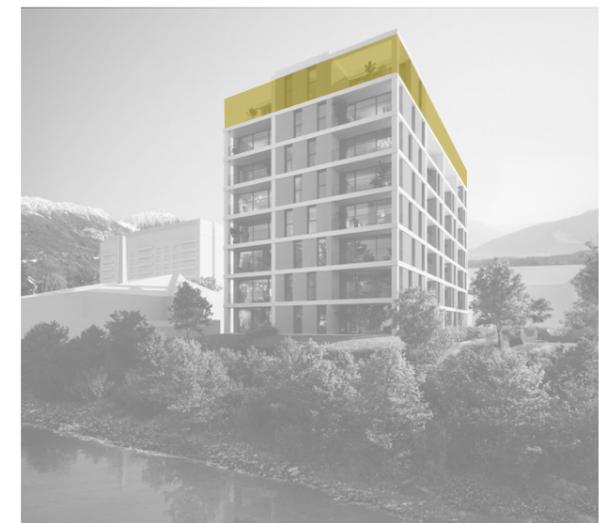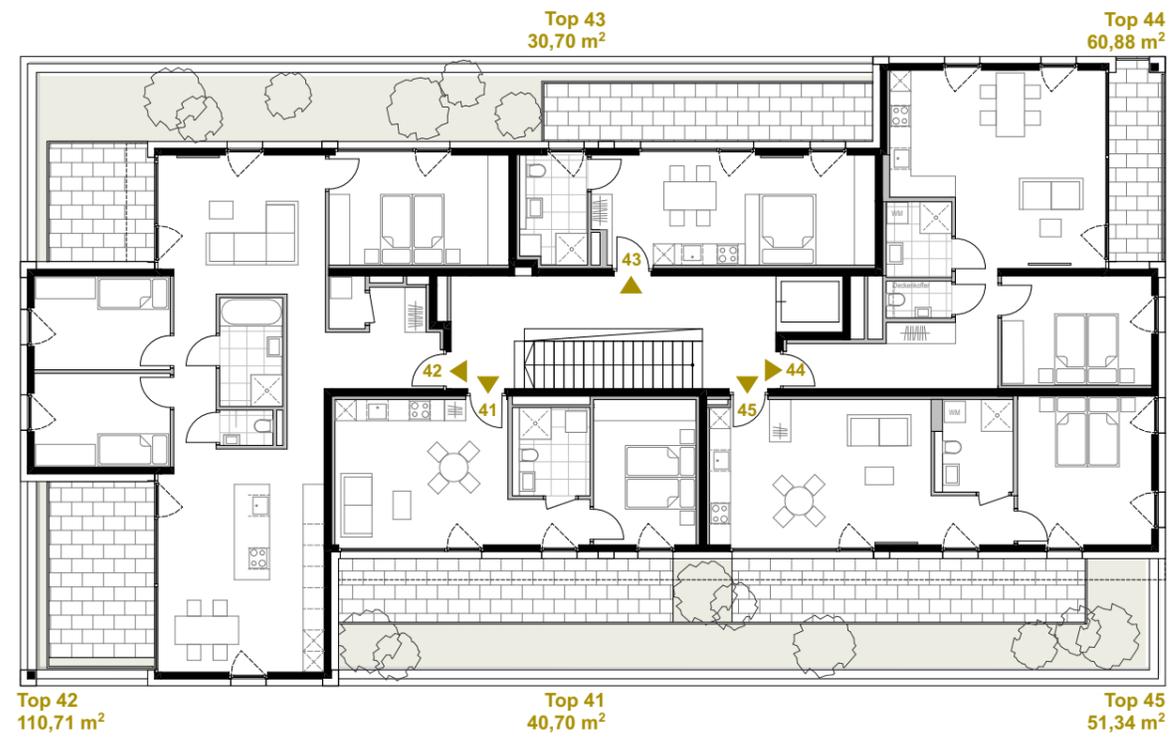

ÜBERSICHT
7. Obergeschoss

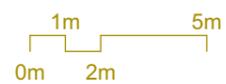

Maßstab M 1:200

Alle Maße sind Rohbaumaße. Maßtoleranzen bis zu +/-3% möglich. Für Möblierung Naturmaße nehmen. Die Möblierung ist im Preis nicht enthalten. Artikel und Preisabweichungen sowie Irrtum und Druckfehler vorbehalten. Stand Juli 2025

