


LA FLEUR
Nagillergasse, Innsbruck

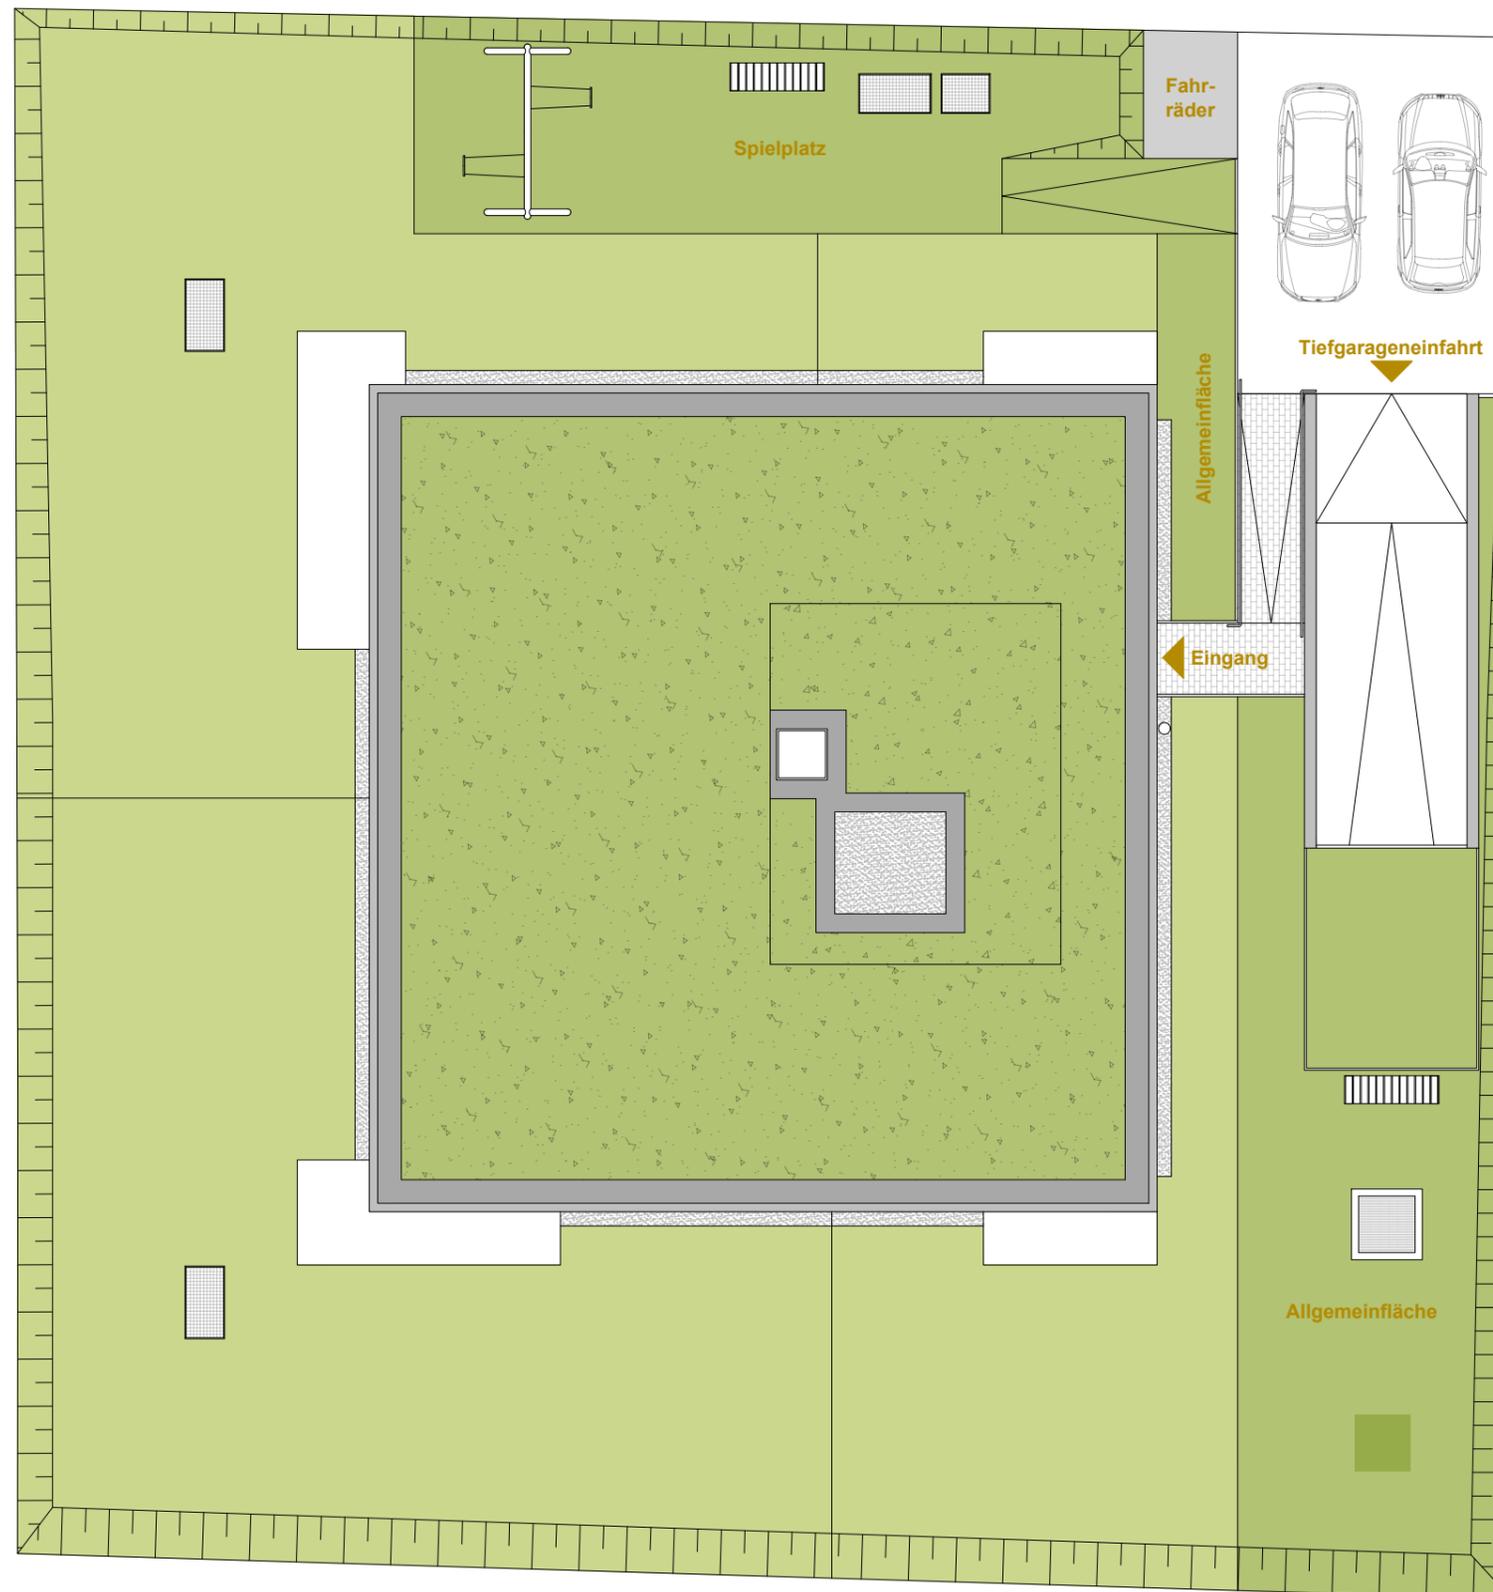

ÜBERSICHT
Lageplan



Masstab M 1:150


Alle Maße sind Rohbaumaße. Maßtoleranzen bis zu +/-3% möglich. Für Möblierung Naturmaße nehmen. Die Möblierung ist im Preis nicht enthalten. Artikel und Preisabweichungen sowie Irrtum und Druckfehler vorbehalten. Stand März 2022



LA FLEUR
Nagillergasse, Innsbruck




ÜBERSICHT
Untergeschoss

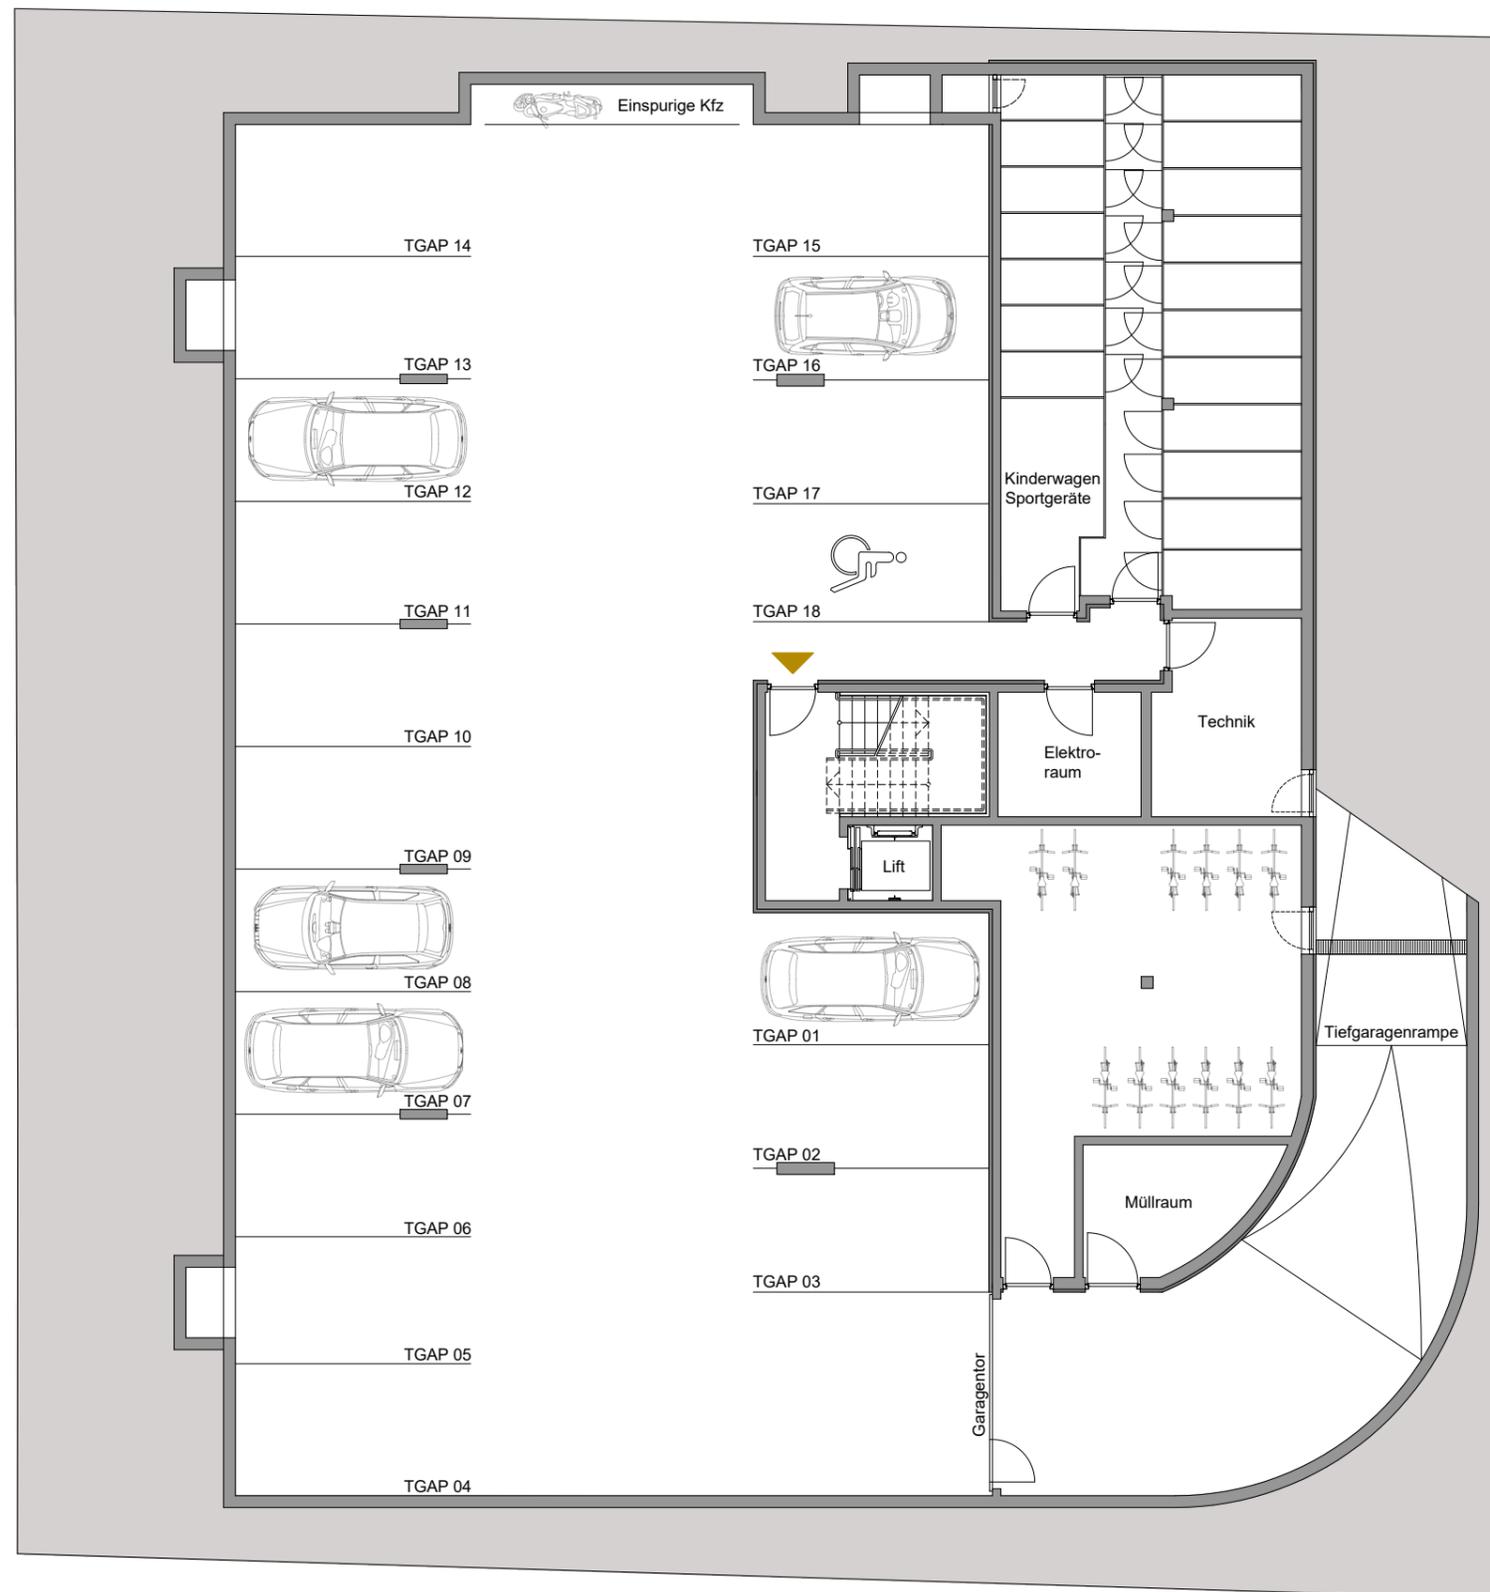

Masstab M 1:150


Alle Maße sind Rohbaumaße. Maßtoleranzen bis zu +/-3% möglich. Für Möblierung Naturmaße nehmen. Die Möblierung ist im Preis nicht enthalten. Artikel und Preisabweichungen sowie Irrtum und Druckfehler vorbehalten. Stand März 2022

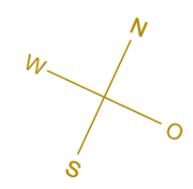

LA FLEUR
Nagillergasse, Innsbruck



ÜBERSICHT
Kellerabteile

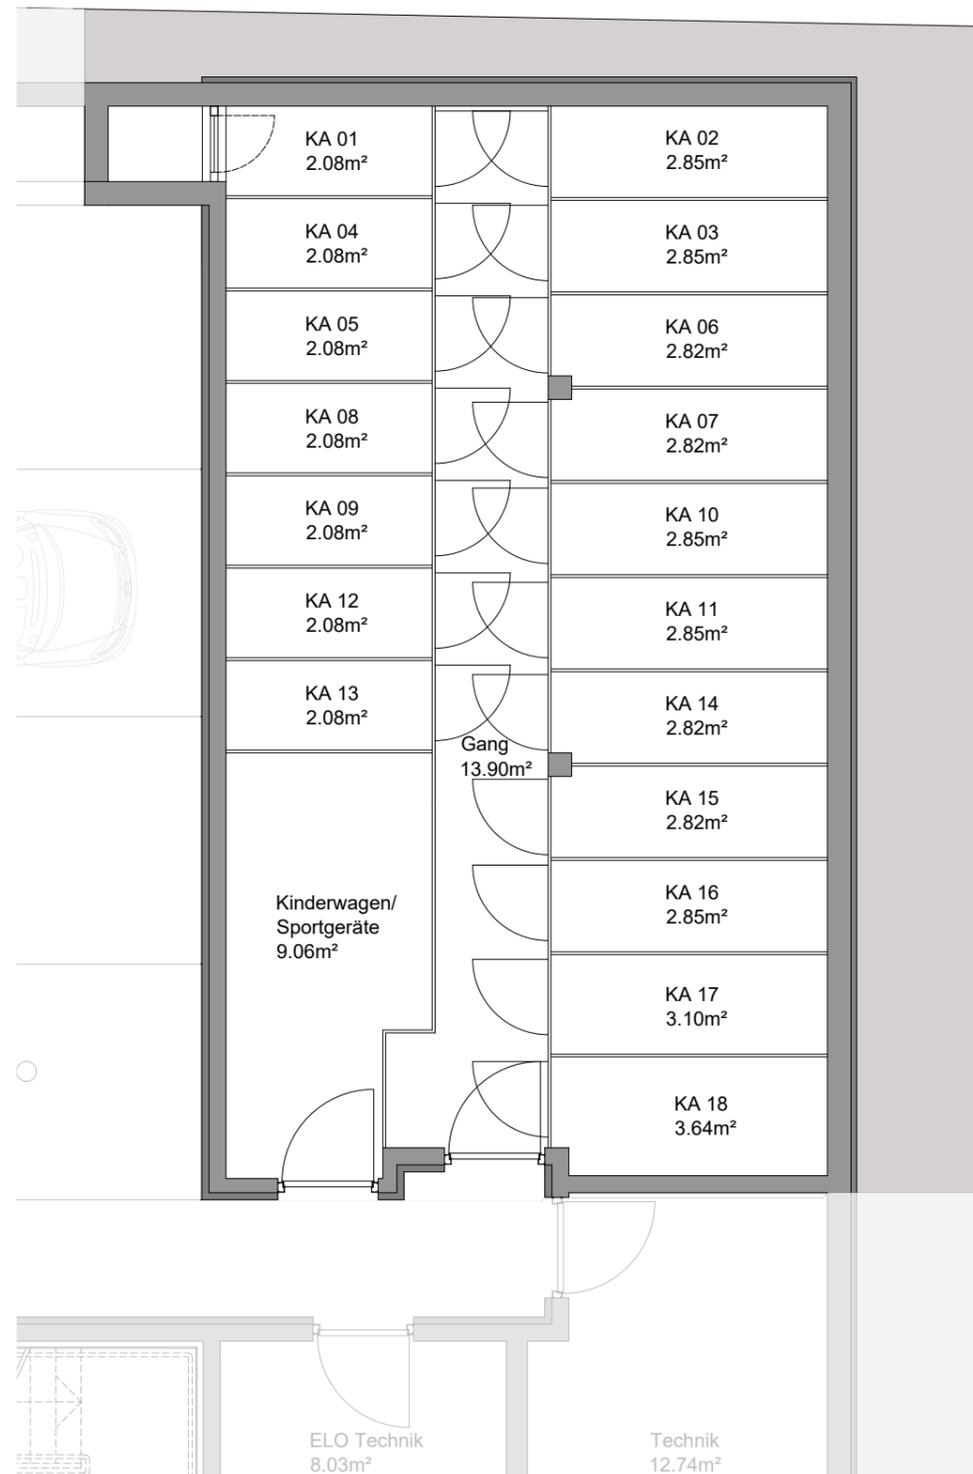

Massstab M 1:75

Alle Maße sind Rohbaumaße. Maßtoleranzen bis zu +/-3% möglich. Für Möblierung Naturmaße nehmen. Die Möblierung ist im Preis nicht enthalten. Artikel und Preisabweichungen sowie Irrtum und Druckfehler vorbehalten. Stand März 2022



LA FLEUR
Nagillergasse, Innsbruck



ÜBERSICHT
Erdgeschoss



Masstab M 1:150


Alle Maße sind Rohbaumaße. Maßtoleranzen bis zu +/-3% möglich. Für Möblierung Naturmaße nehmen. Die Möblierung ist im Preis nicht enthalten. Artikel und Preisabweichungen sowie Irrtum und Druckfehler vorbehalten. Stand März 2022



LA FLEUR
Nagillergasse, Innsbruck




ÜBERSICHT
1. Obergeschoss

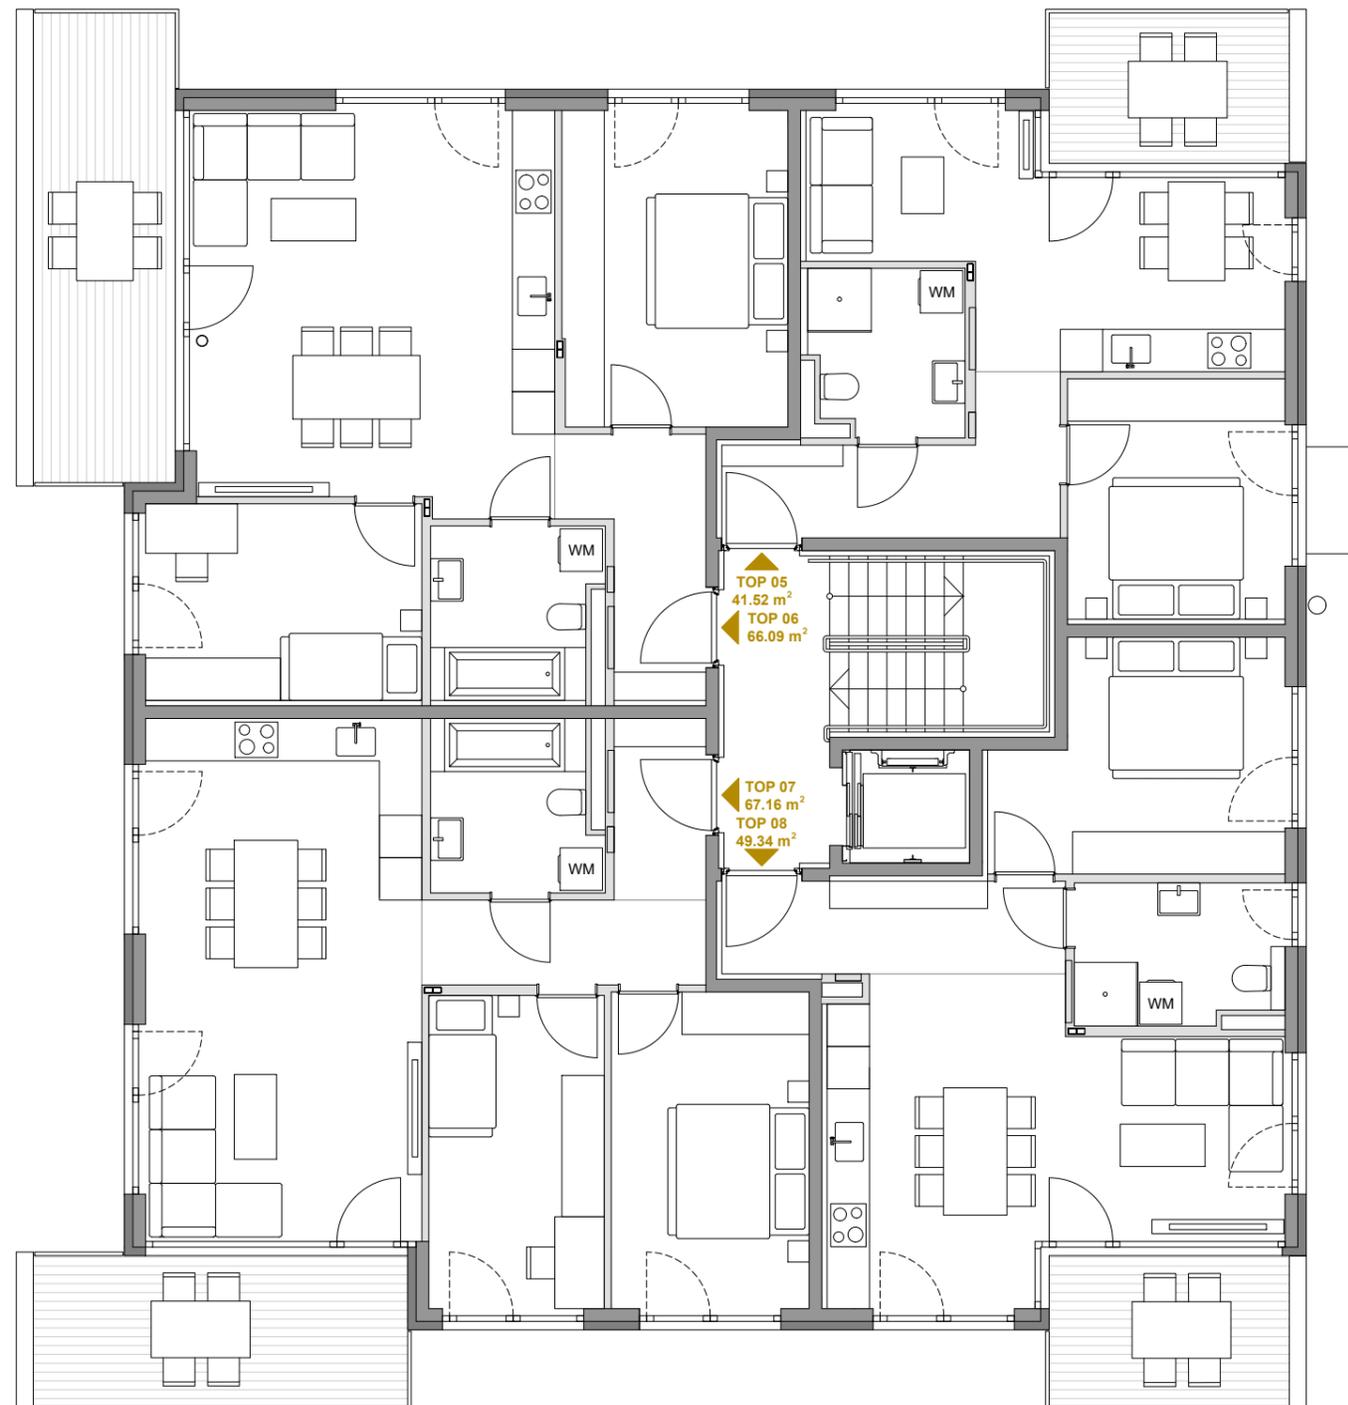

Massstab M 1:100

Alle Maße sind Rohbaumaße. Maßtoleranzen bis zu +/-3% möglich. Für Möblierung Naturmaße nehmen. Die Möblierung ist im Preis nicht enthalten. Artikel und Preisabweichungen sowie Irrtum und Druckfehler vorbehalten. Stand März 2022

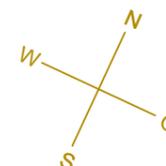

LA FLEUR
Nagillergasse, Innsbruck



ÜBERSICHT
2. Obergeschoss



Massstab M 1:100

Alle Maße sind Rohbaumaße. Maßtoleranzen bis zu +/-3% möglich. Für Möblierung Naturmaße nehmen. Die Möblierung ist im Preis nicht enthalten. Artikel und Preisabweichungen sowie Irrtum und Druckfehler vorbehalten. Stand März 2022



LA FLEUR
Nagillergasse, Innsbruck



ÜBERSICHT
3. Obergeschoss



Massstab M 1:100


Alle Maße sind Rohbaumaße. Maßtoleranzen bis zu +/-3% möglich. Für Möblierung Naturmaße nehmen. Die Möblierung ist im Preis nicht enthalten. Artikel und Preisabweichungen sowie Irrtum und Druckfehler vorbehalten. Stand März 2022



LA FLEUR Nagillergasse, Innsbruck



ÜBERSICHT Dachgeschoss

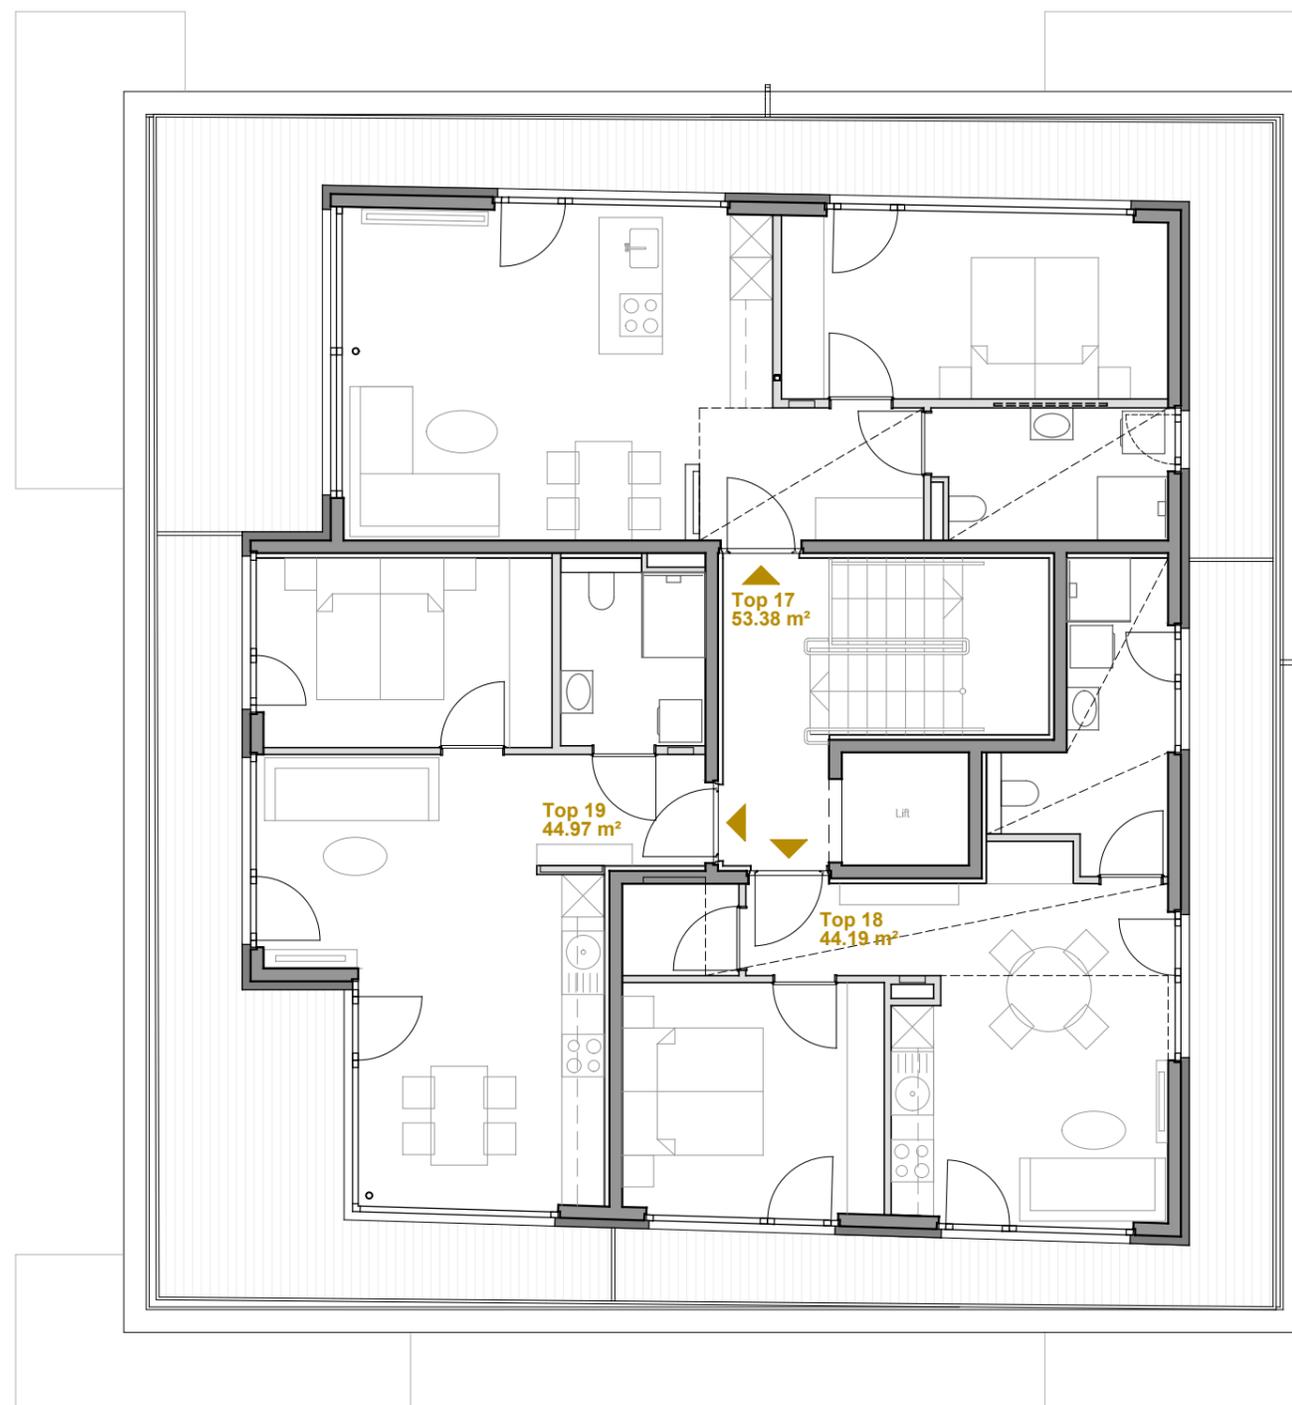

Massstab M 1:100

Alle Maße sind Rohbaumaße. Maßtoleranzen bis zu +/-3% möglich. Für Möblierung Naturmaße nehmen. Die Möblierung ist im Preis nicht enthalten. Artikel und Preisabweichungen sowie Irrtum und Druckfehler vorbehalten. Stand März 2022

