


## HUNOLDSTRASSE 14

Hunoldstraße, Innsbruck



## ÜBERSICHT

Lageplan

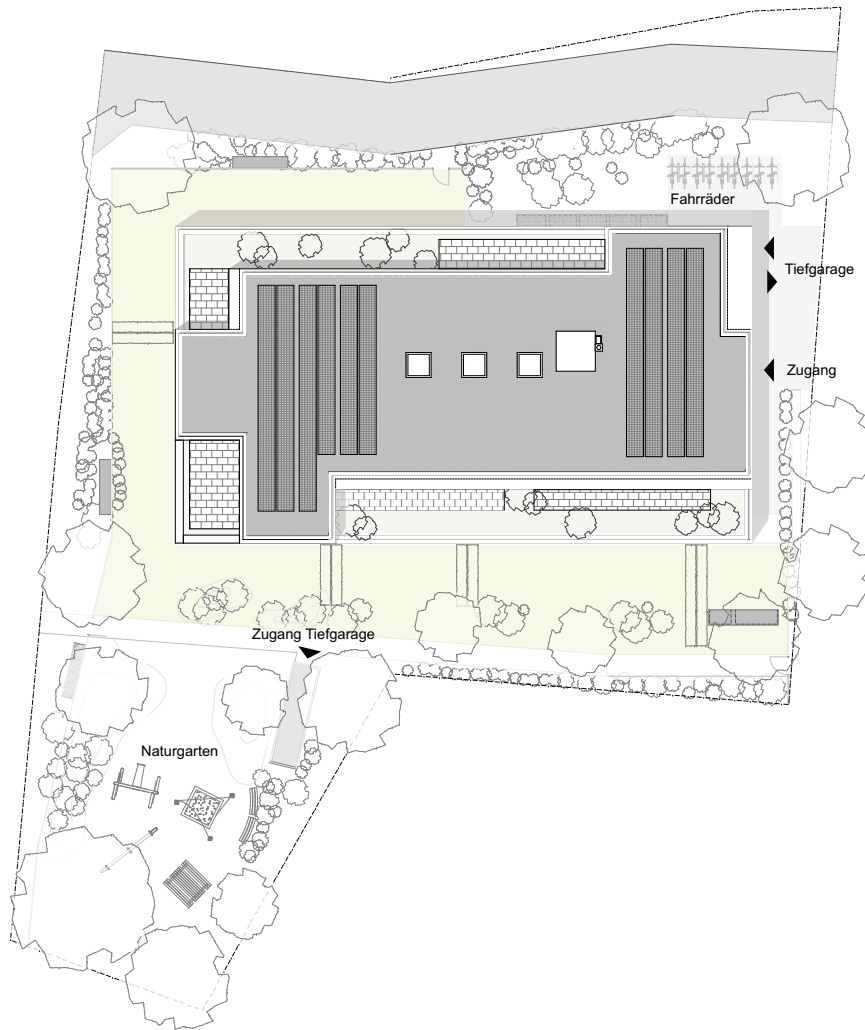

1m 5m  
0m 2m 10m

Massstab M 1:300


Alle Maße sind Rohbaumaße. Maßtoleranzen bis zu +/-3% möglich. Für Möblierung Naturmaße nehmen. Die Möblierung ist im Preis nicht enthalten. Artikel und Preisabweichungen sowie Irrtum und Druckfehler vorbehalten. Stand Oktober 2023



**HUNOLDSTRASSE 14**  
Hunoldstraße, Innsbruck




**ÜBERSICHT**  
Untergeschoss -2

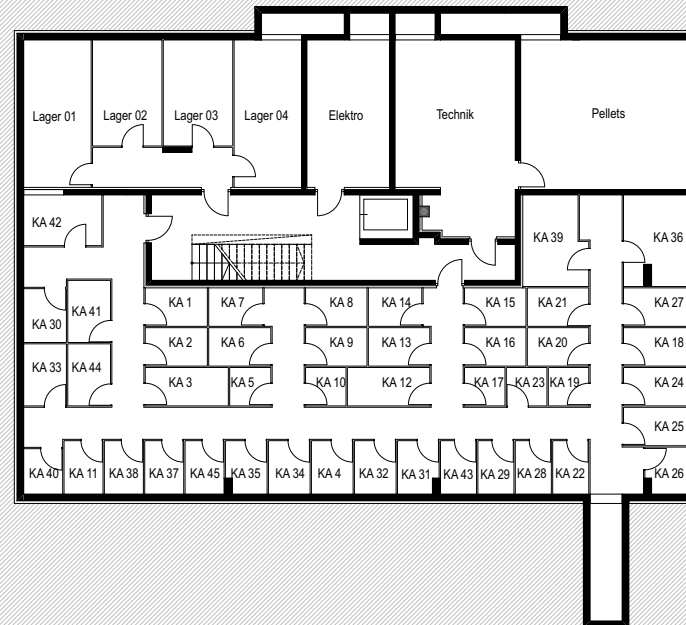

Massstab M 1:200



Alle Maße sind Rohbaumaße. Maßtoleranzen bis zu +/-3% möglich. Für Möblierung Naturmaße nehmen. Die Möblierung ist im Preis nicht enthalten. Artikel und Preisabweichungen sowie Irrtum und Druckfehler vorbehalten. Stand Oktober 2023

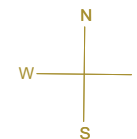

**HUNOLDSTRASSE 14**  
Hunoldstraße, Innsbruck



**ÜBERSICHT**  
Untergeschoss -1

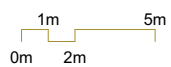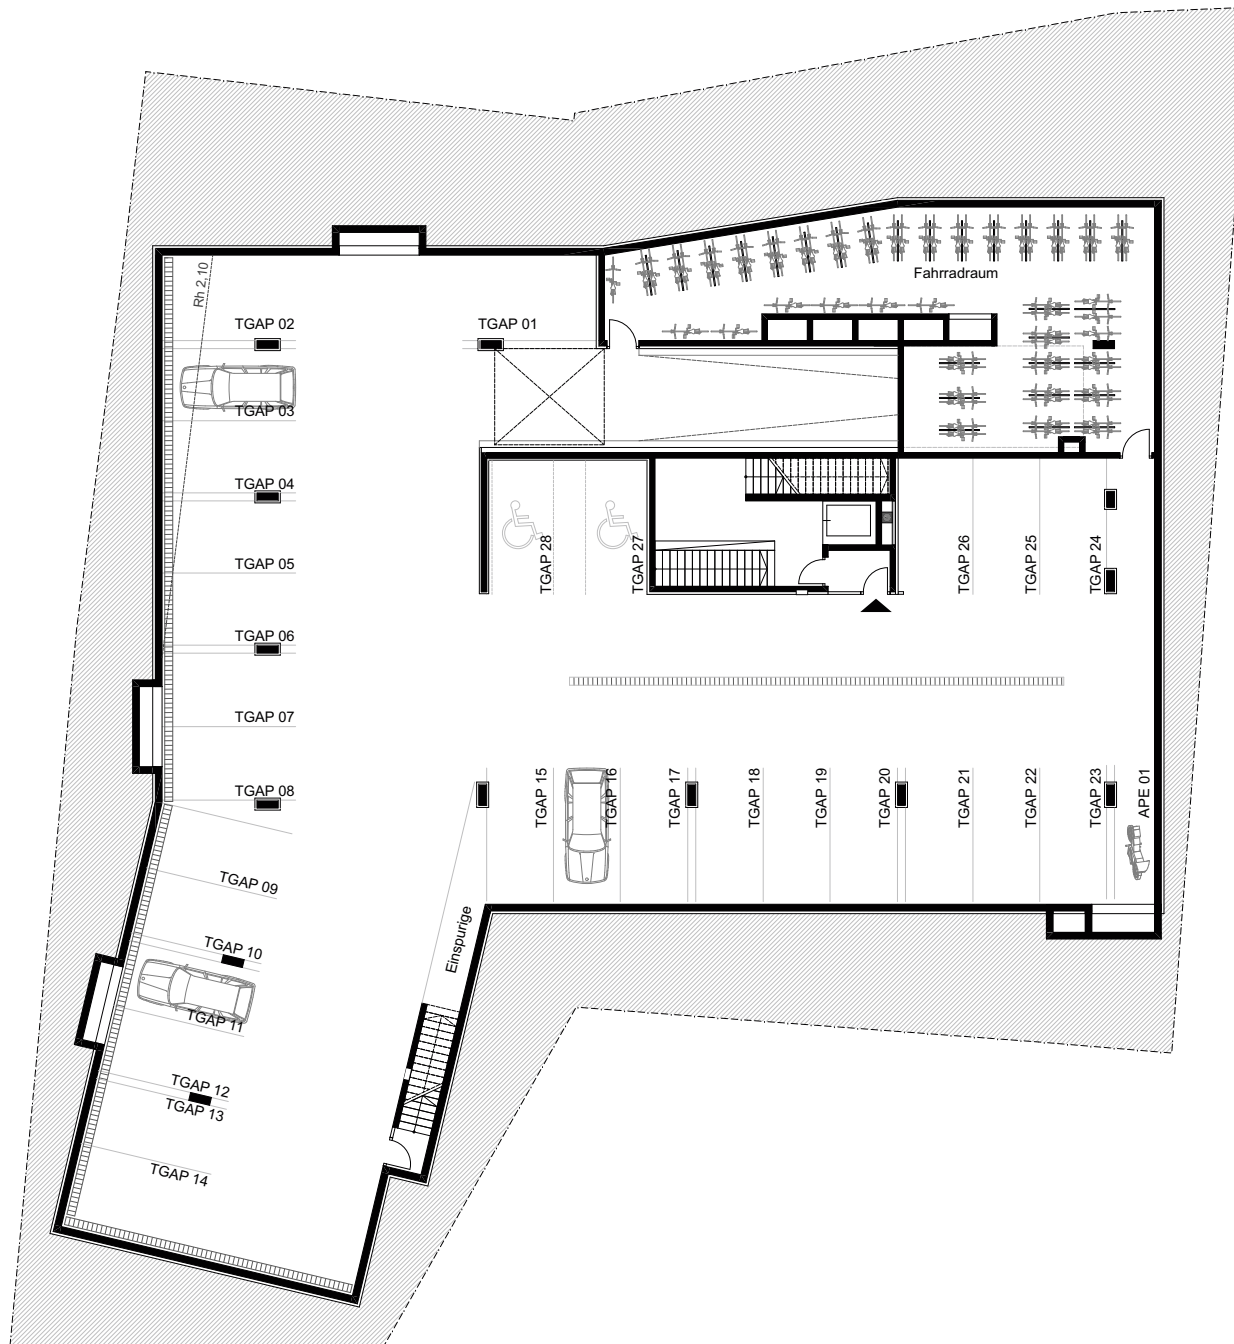

Masstab M 1:200

Alle Maße sind Rohbaumaße. Maßtoleranzen bis zu +/-3% möglich. Für Möblierung Naturmaße nehmen. Die Möblierung ist im Preis nicht enthalten. Artikel und Preisabweichungen sowie Irrtum und Druckfehler vorbehalten. Stand Oktober 2023




**HUNOLDSTRASSE 14**

Hunoldstraße, Innsbruck



**ÜBERSICHT**  
Erdgeschoss

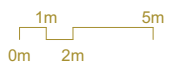

Masstab M 1:200

Alle Maße sind Rohbaumaße. Maßtoleranzen bis zu +/-3% möglich. Für Möblierung Naturmaße nehmen. Die Möblierung ist im Preis nicht enthalten. Artikel und Preisabweichungen sowie Irrtum und Druckfehler vorbehalten. Stand Oktober 2023




## HUNOLDSTRASSE 14

Hunoldstraße, Innsbruck



### ÜBERSICHT 1. Obergeschoss

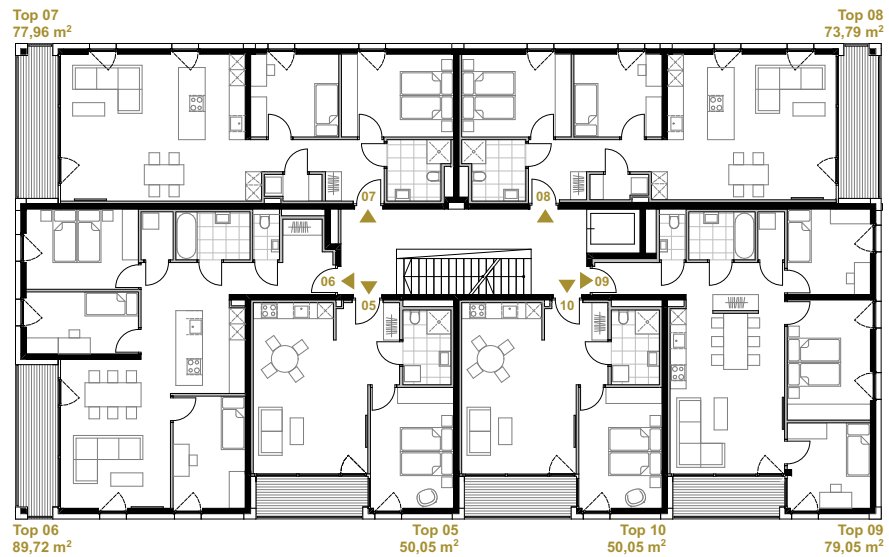

Massstab M 1:200

Alle Maße sind Rohbaumaße. Maßtoleranzen bis zu +/-3% möglich. Für Möblierung Naturmaße nehmen. Die Möblierung ist im Preis nicht enthalten. Artikel und Preisabweichungen sowie Irrtum und Druckfehler vorbehalten. Stand Oktober 2023



## HUNOLDSTRASSE 14

Hunoldstraße, Innsbruck




### ÜBERSICHT 2. Obergeschoss



Massstab M 1:200

Alle Maße sind Rohbaumaße. Maßtoleranzen bis zu +/-3% möglich. Für Möblierung Naturmaße nehmen. Die Möblierung ist im Preis nicht enthalten. Artikel und Preisabweichungen sowie Irrtum und Druckfehler vorbehalten. Stand Oktober 2023

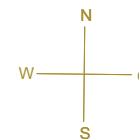


## HUNOLDSTRASSE 14

Hunoldstraße, Innsbruck



### ÜBERSICHT 3. Obergeschoss

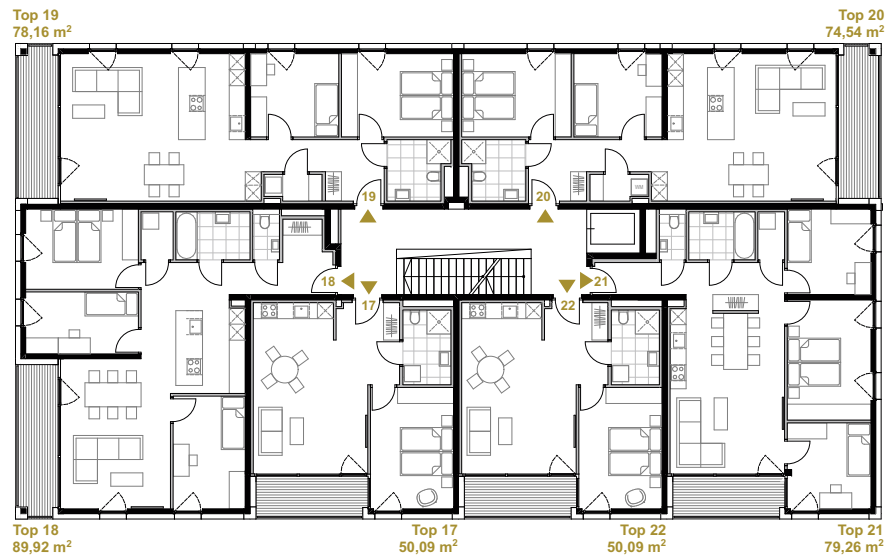

Massstab M 1:200

Alle Maße sind Rohbaumaße. Maßtoleranzen bis zu +/-3% möglich. Für Möblierung Naturmaße nehmen. Die Möblierung ist im Preis nicht enthalten. Artikel und Preisabweichungen sowie Irrtum und Druckfehler vorbehalten. Stand Oktober 2023



## HUNOLDSTRASSE 14

Hunoldstraße, Innsbruck




### ÜBERSICHT 4. Obergeschoss



Massstab M 1:200

Alle Maße sind Rohbaumaße. Maßtoleranzen bis zu +/-3% möglich. Für Möblierung Naturmaße nehmen. Die Möblierung ist im Preis nicht enthalten. Artikel und Preisabweichungen sowie Irrtum und Druckfehler vorbehalten. Stand Oktober 2023

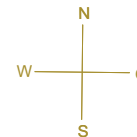




## HUNOLDSTRASSE 14

Hunoldstraße, Innsbruck



### ÜBERSICHT 5. Obergeschoss

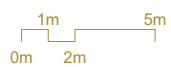

Massstab M 1:200

Alle Maße sind Rohbaumaße. Maßtoleranzen bis zu +/-3% möglich. Für Möblierung Naturmaße nehmen. Die Möblierung ist im Preis nicht enthalten. Artikel und Preisabweichungen sowie Irrtum und Druckfehler vorbehalten. Stand Oktober 2023



## HUNOLDSTRASSE 14

Hunoldstraße, Innsbruck




### ÜBERSICHT 6. Obergeschoss



Massstab M 1:200

Alle Maße sind Rohbaumaße. Maßtoleranzen bis zu +/-3% möglich. Für Möblierung Naturmaße nehmen. Die Möblierung ist im Preis nicht enthalten. Artikel und Preisabweichungen sowie Irrtum und Druckfehler vorbehalten. Stand Oktober 2023

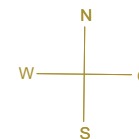


## HUNOLDSTRASSE 14

Hunoldstraße, Innsbruck



**ÜBERSICHT**  
7. Obergeschoss

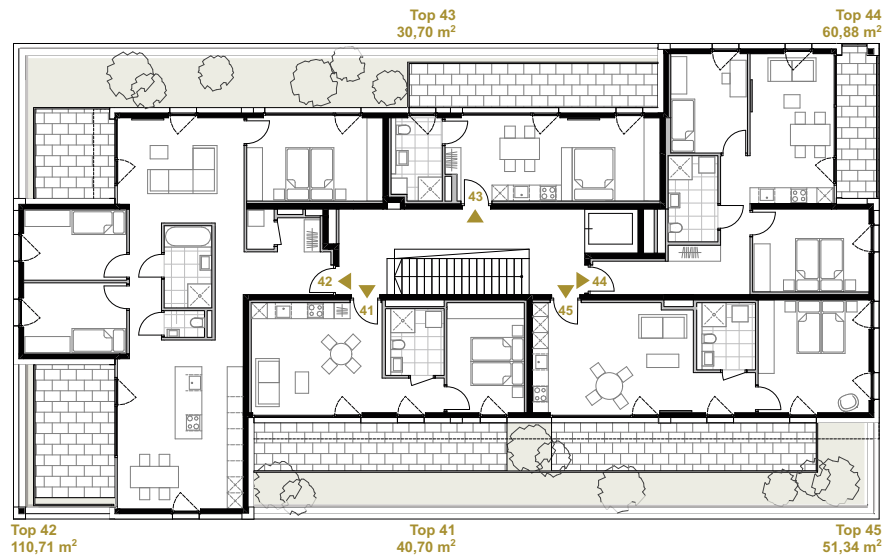

Massstab M 1:200

Alle Maße sind Rohbaumaße. Maßtoleranzen bis zu +/-3% möglich. Für Möblierung Naturmaße nehmen. Die Möblierung ist im Preis nicht enthalten. Artikel und Preisabweichungen sowie Irrtum und Druckfehler vorbehalten. Stand Oktober 2023

