





NORDEN

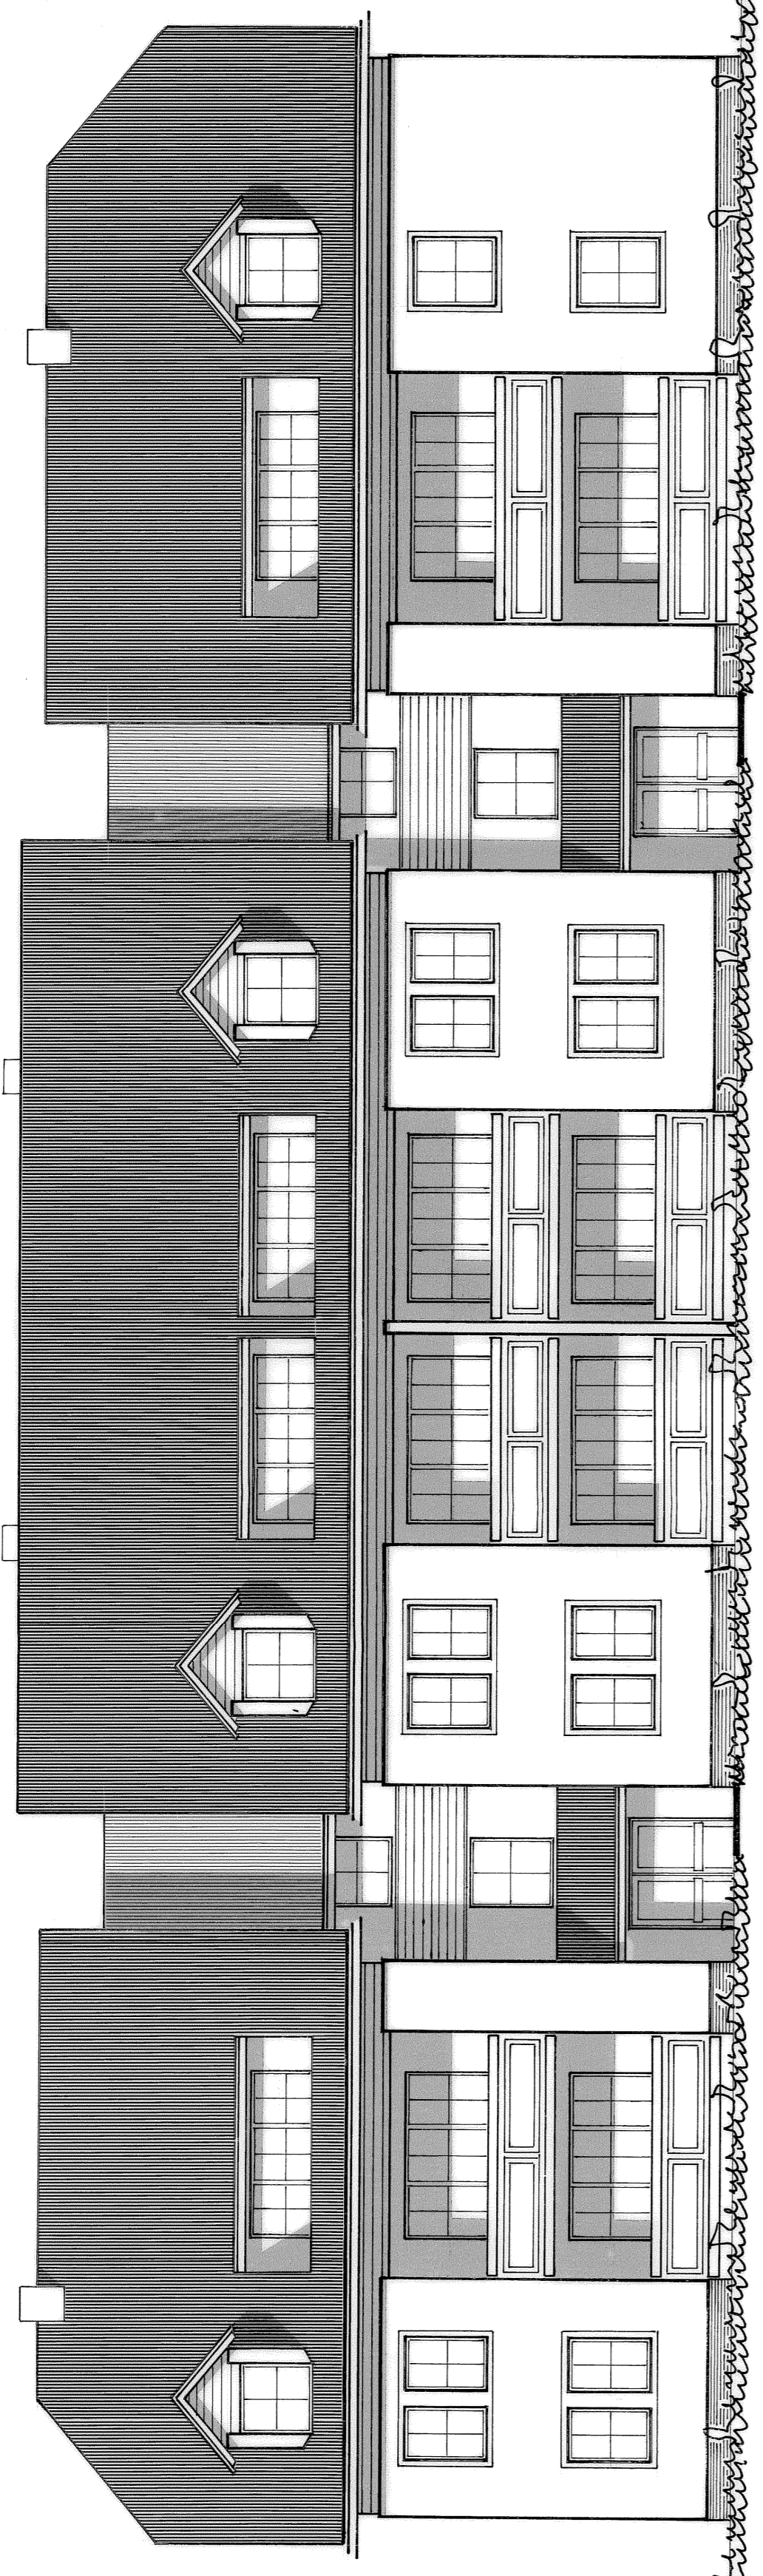


WESTEN

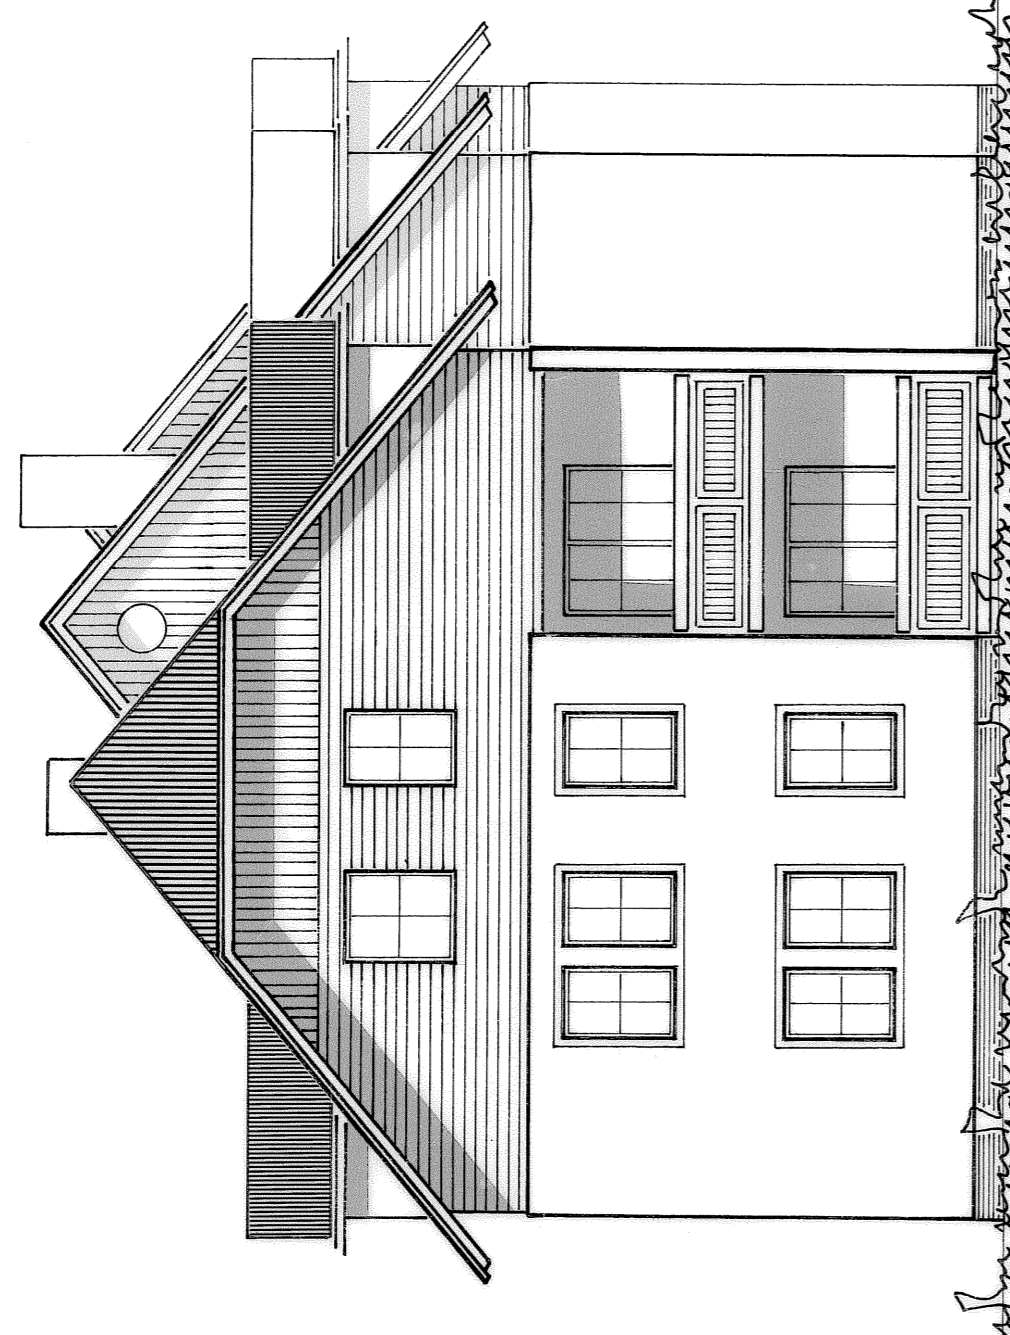

SÜDEN

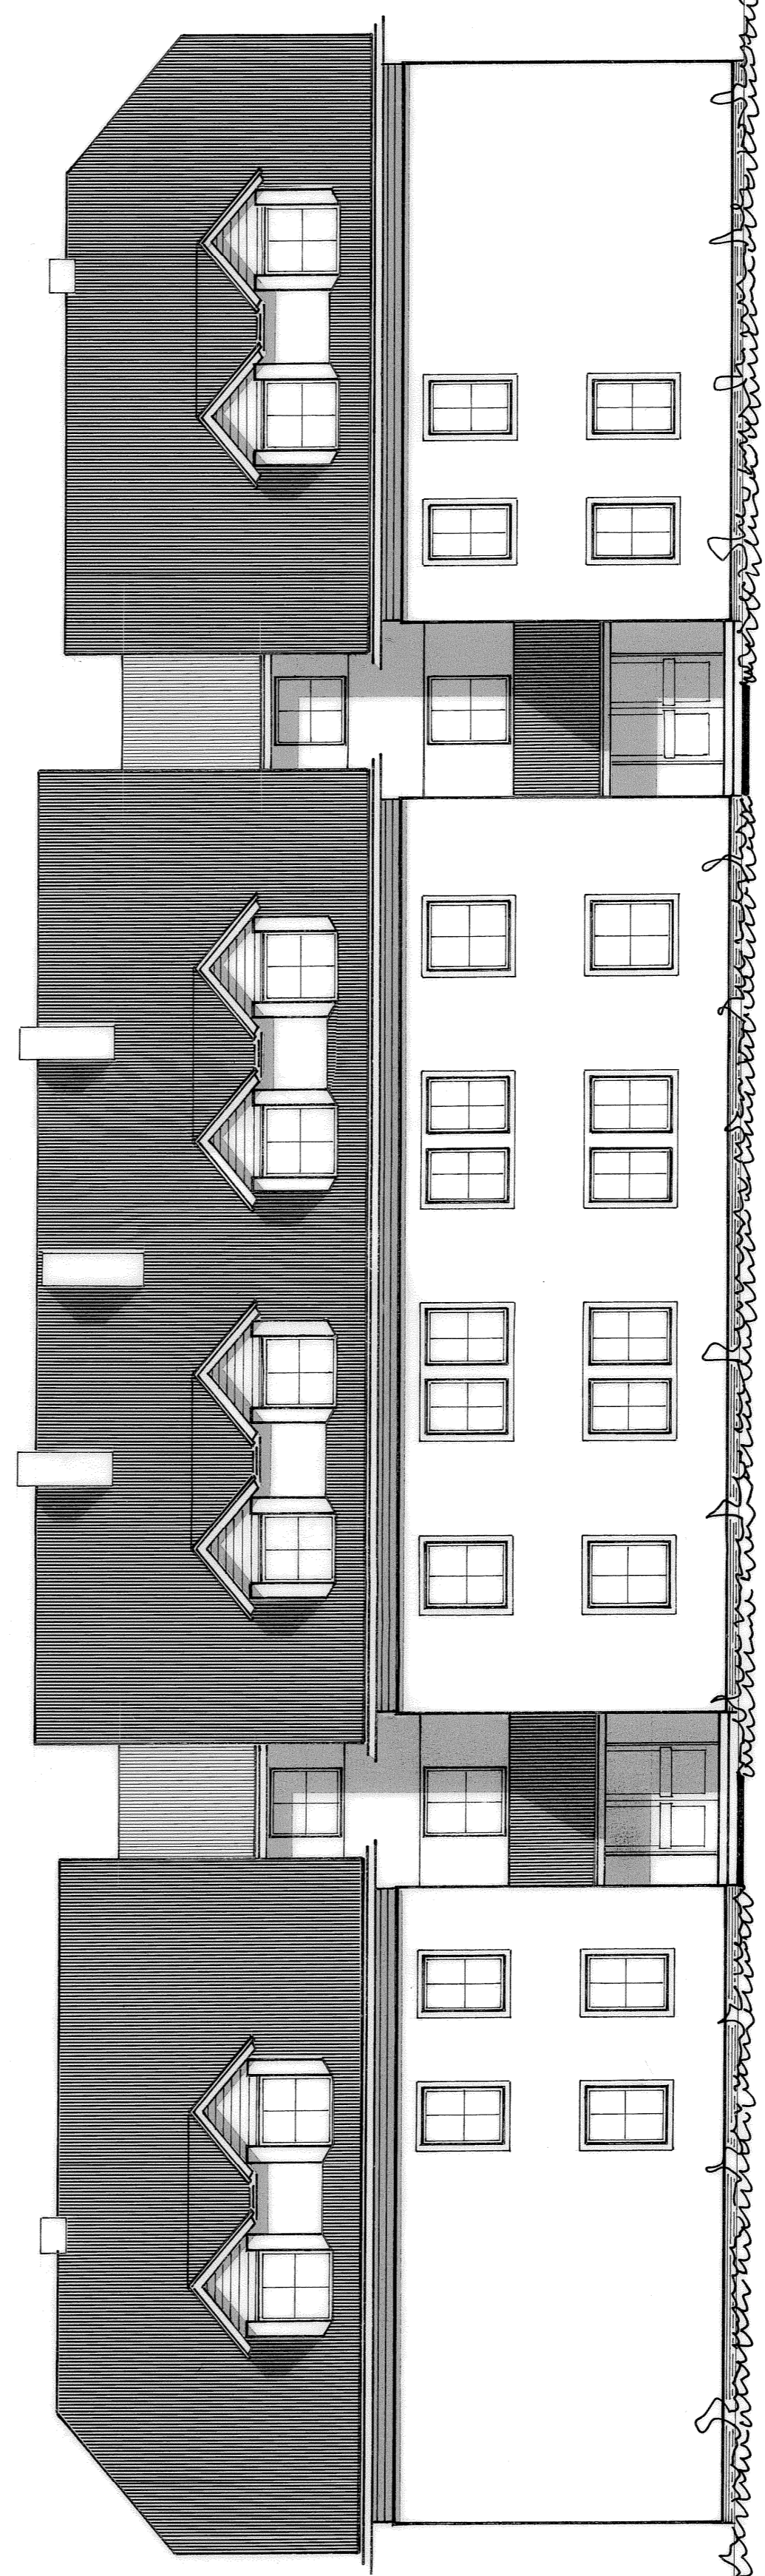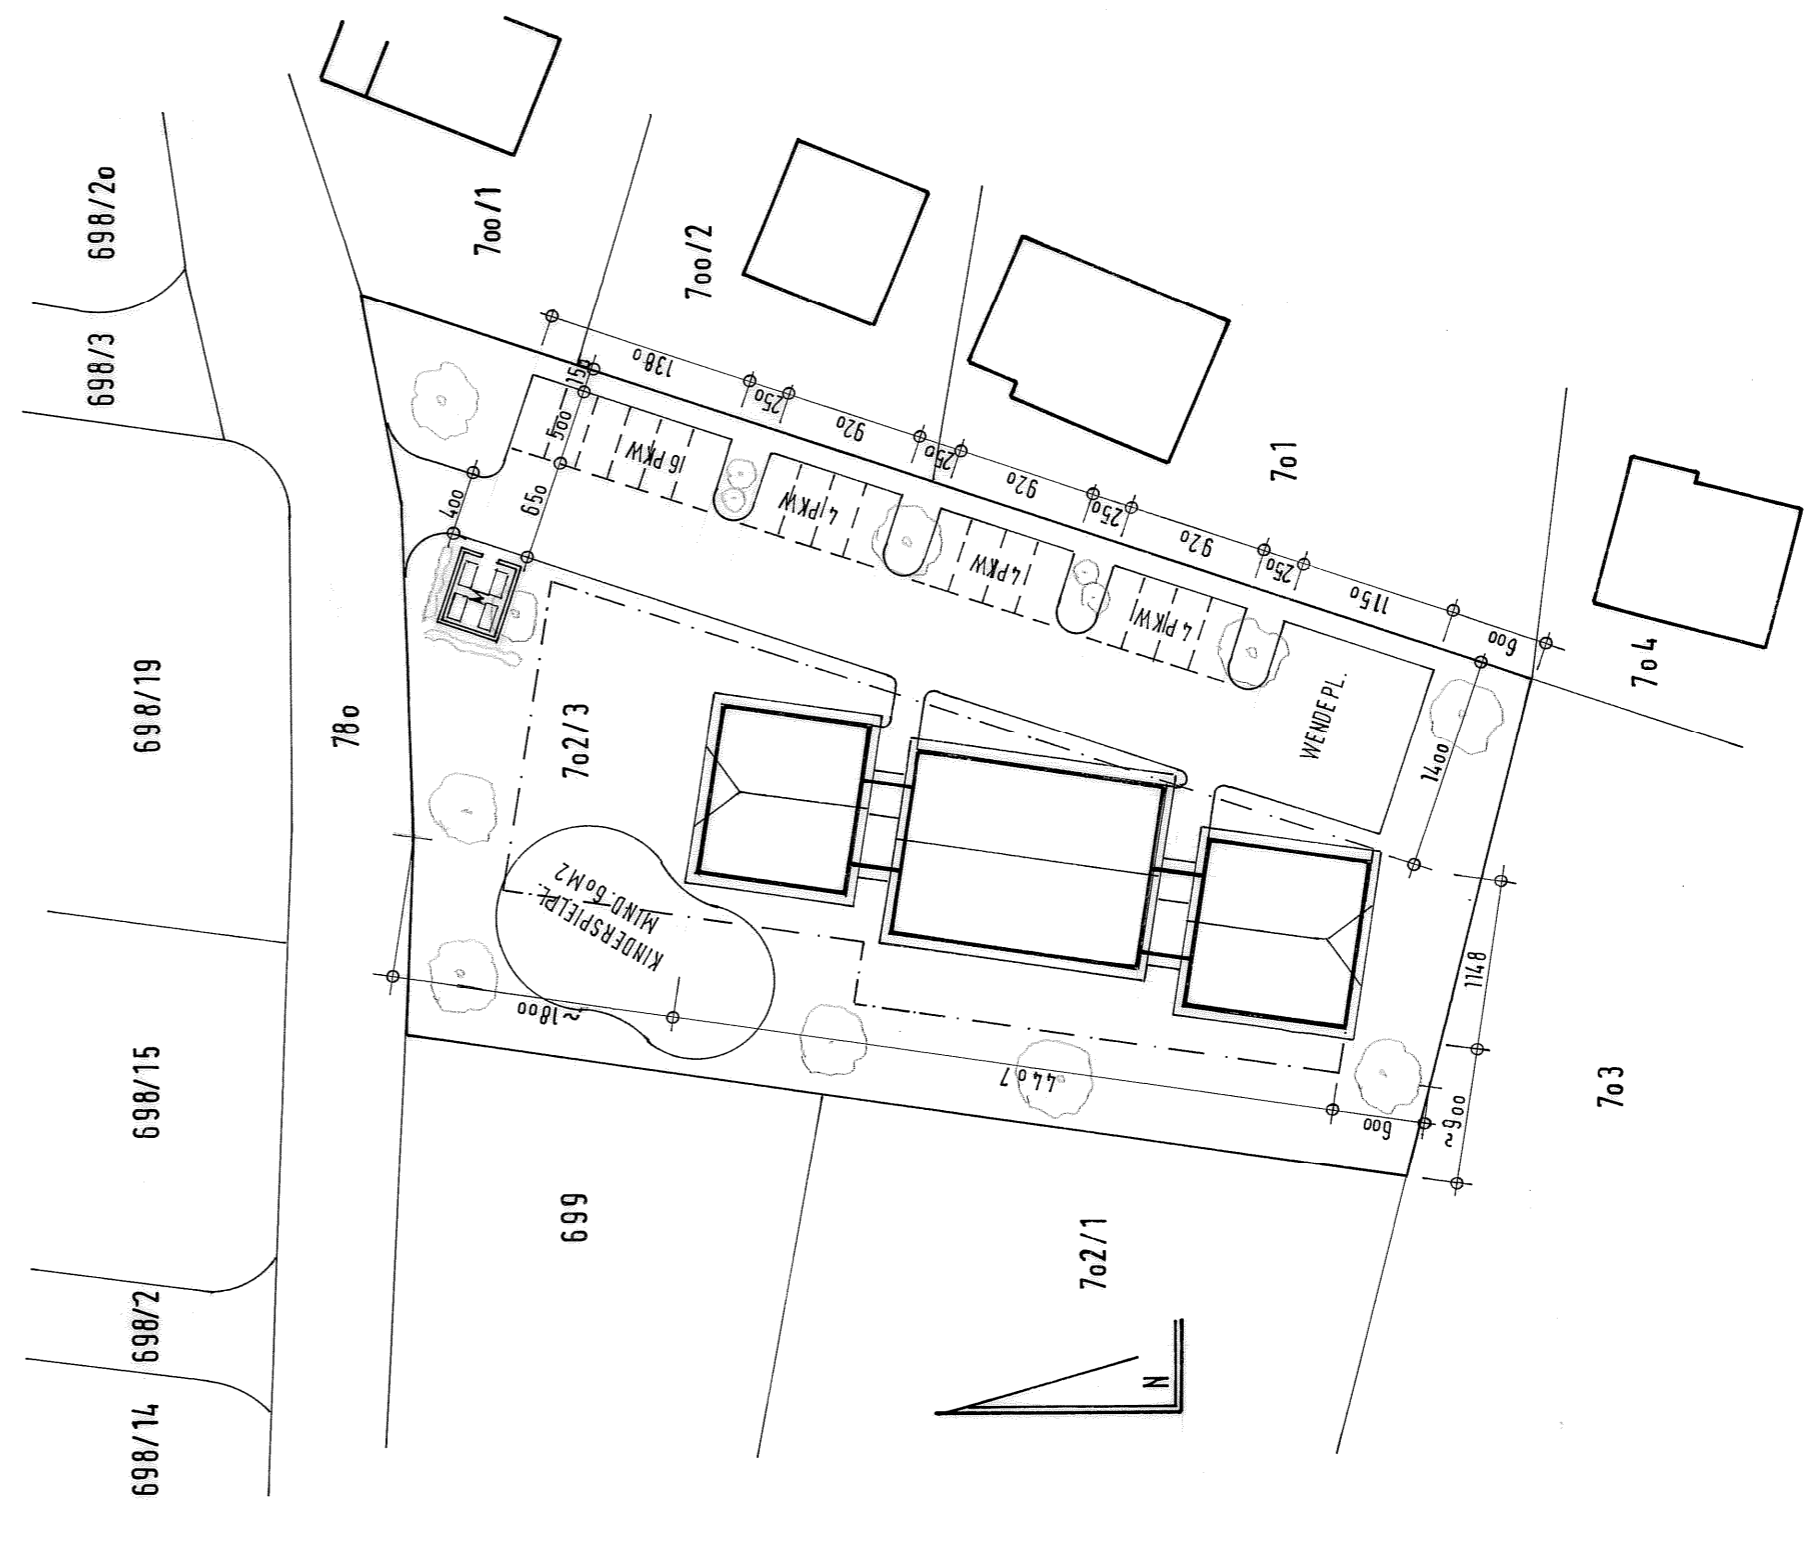

OSTEN

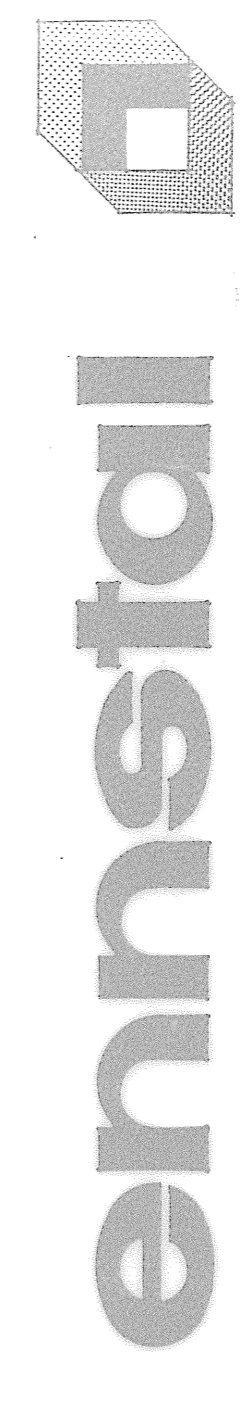

Bauwerk
12-FAMILIENWOHNHAUS LAAKKIRCHEN
 Planinhalt
ANSICHTEN, LAGEPLAN
 Maßstab
1:100, 1:500
 Bauherr
 Behörde

9318 / 4	EINREICHPLAN	HG.	APRIL 94.
a	Änderungseinzelheiten	gezeichnet	geprüft
b			Datum