



PROPRIETE SCI LES GRANDES MARRS DOSSIER PERMIS MODIFICATIF REHABILITATION D'UNE MAISON		VOLET PAYSAGER			
Cadastre AY 163 - Le Village - 83 550 Ramatuelle	PC MODIF. PROJET	Date : 15/02/04	Echelle :	N°15	Indice :

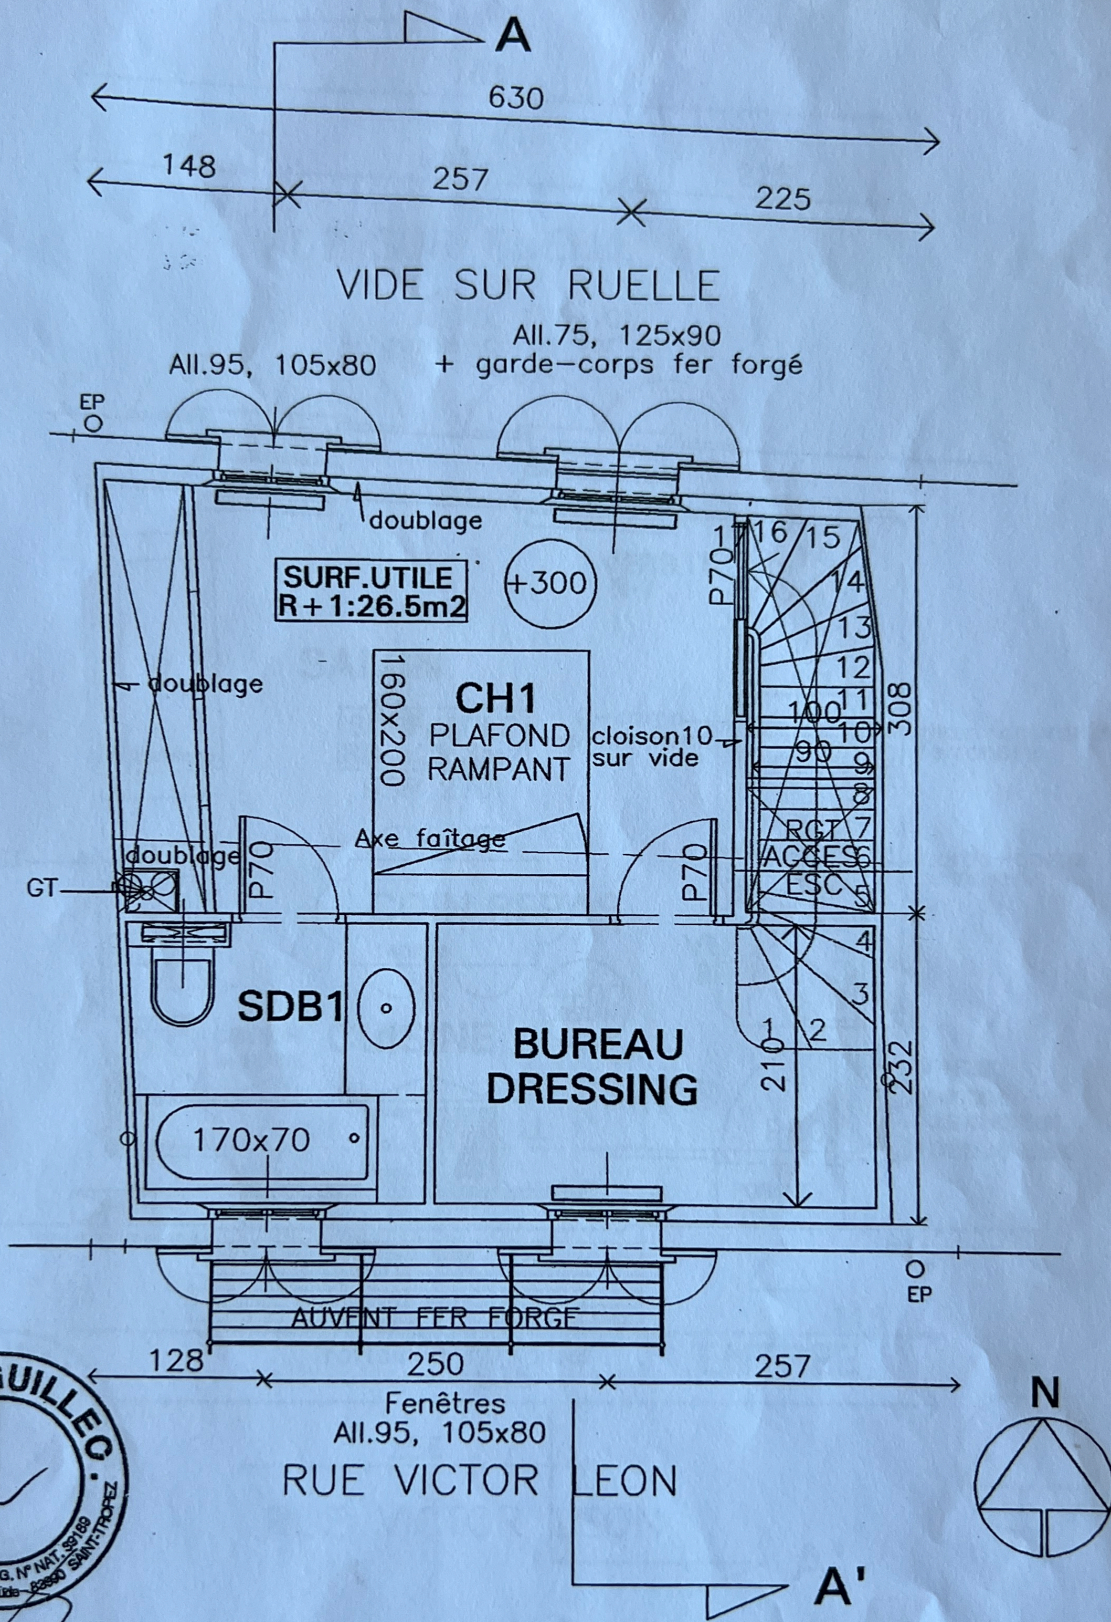

+ - 00 PROJET = 3.66 PLAN DE GEOMETRE

PROPRIETE SCI LES GRANDES MARRS DOSSIER PERMIS MODIFICATIF REHABILITATION D'UNE MAISON Cadastre AY 163 - Le Village - 83 550 Ramatuelle	PLAN NIVEAU 1			
	PC MODIF. PROJET	Date : 15/02/04	Echelle : 1/50	N° 11 Indice : C

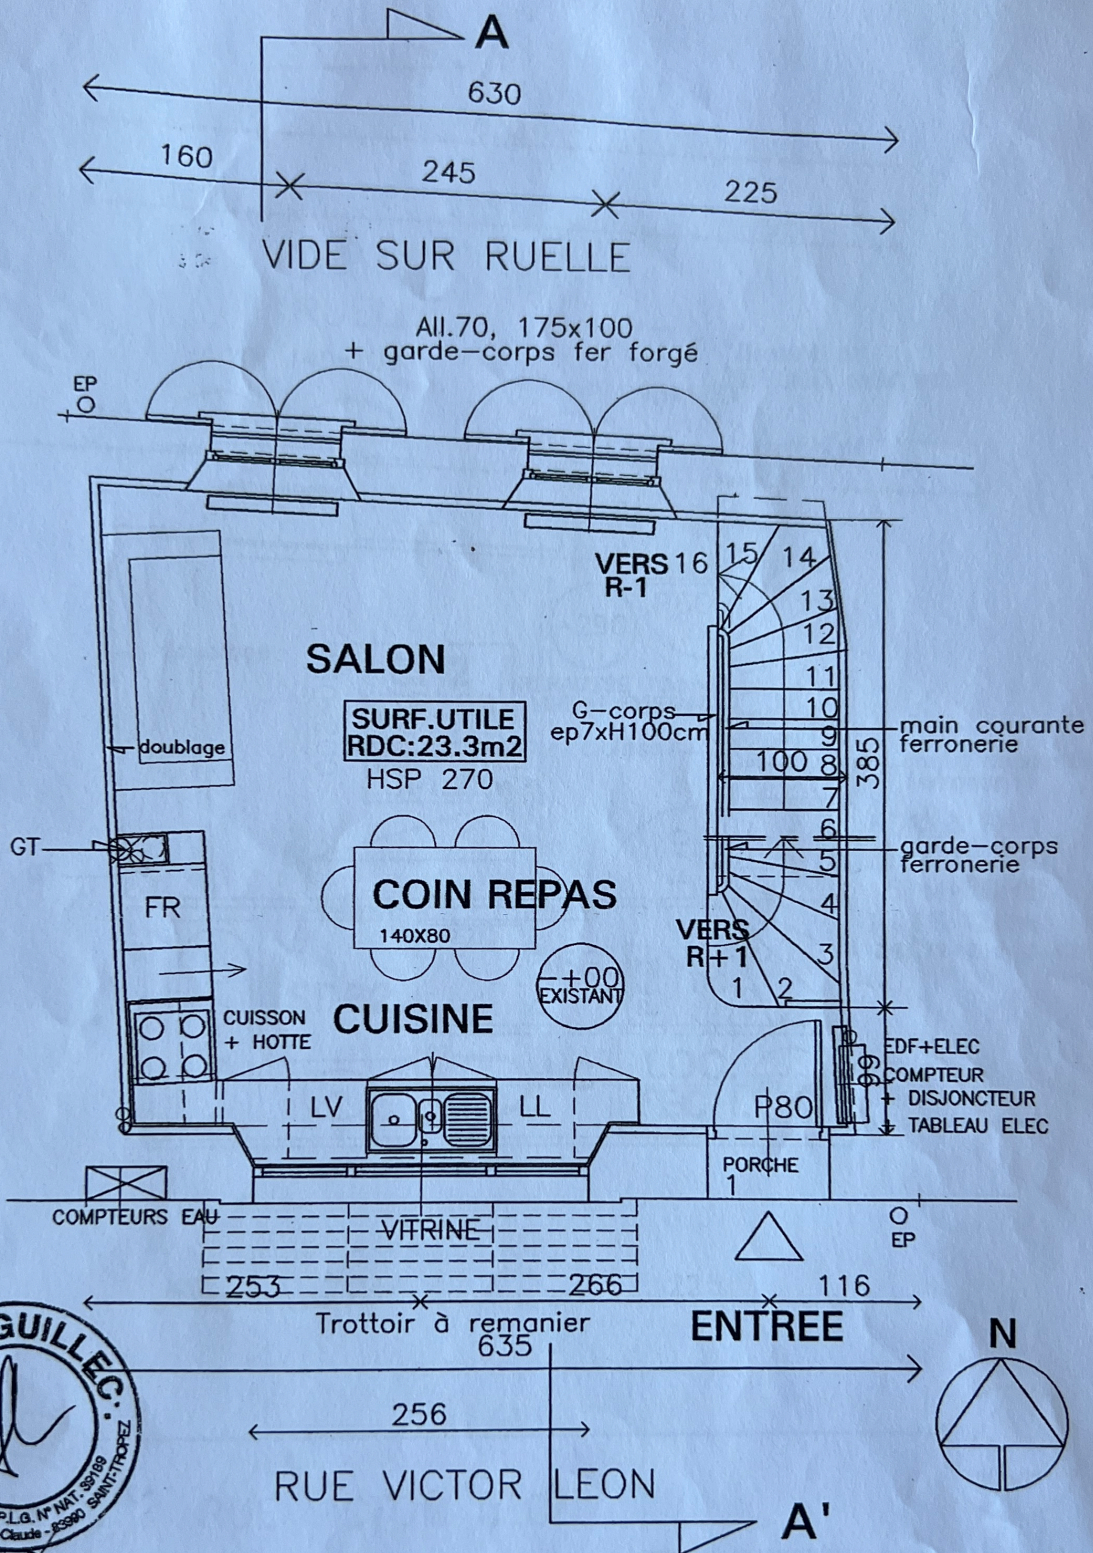


+- 00 PROJET = 3.66 PLAN DE GEOMETRE



PROPRIETE SCI LES GRANDES MARRES
DOSSIER PERMIS MODIFICATIF
REHABILITATION D'UNE MAISON
Cadastre AY 163 - Le Village - 83 550 Ramatuelle

PLAN DU REZ-DE-CHAUSSEE


PC MODIF. PROJET	Date : 15/02/04	Echelle : 1/50	N° 10	Indice : C
---------------------	--------------------	-------------------	-------	---------------

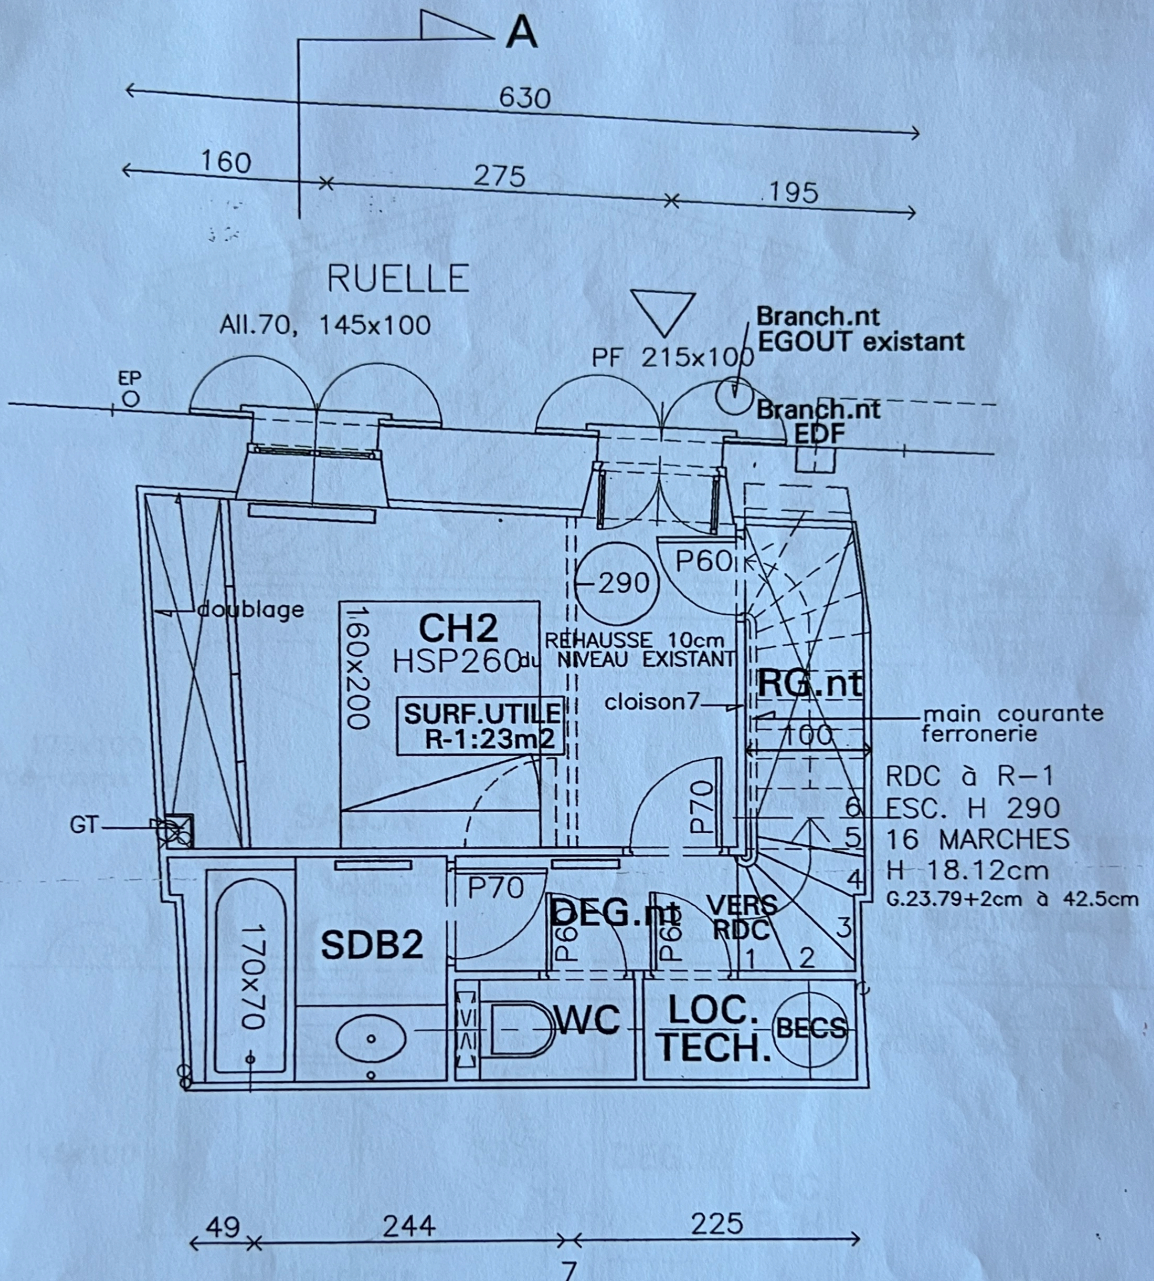


RUE VICTOR LEON
 +/- 00 PROJET = 3.66 PLAN DE GEOMETRE

PROPRIETE SCI LES GRANDES MARRS DOSSIER PERMIS MODIFICATIF REHABILITATION D'UNE MAISON Cadastre AY 163 - Le Village - 83 550 Ramatuelle		PLAN DU REZ DE JARDIN			
PC MODIF. PROJET	Date : 15/02/04	Echelle : 1/50	N° 9	Indice : C	

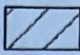


 SURELEVATIC
INCHANGEE

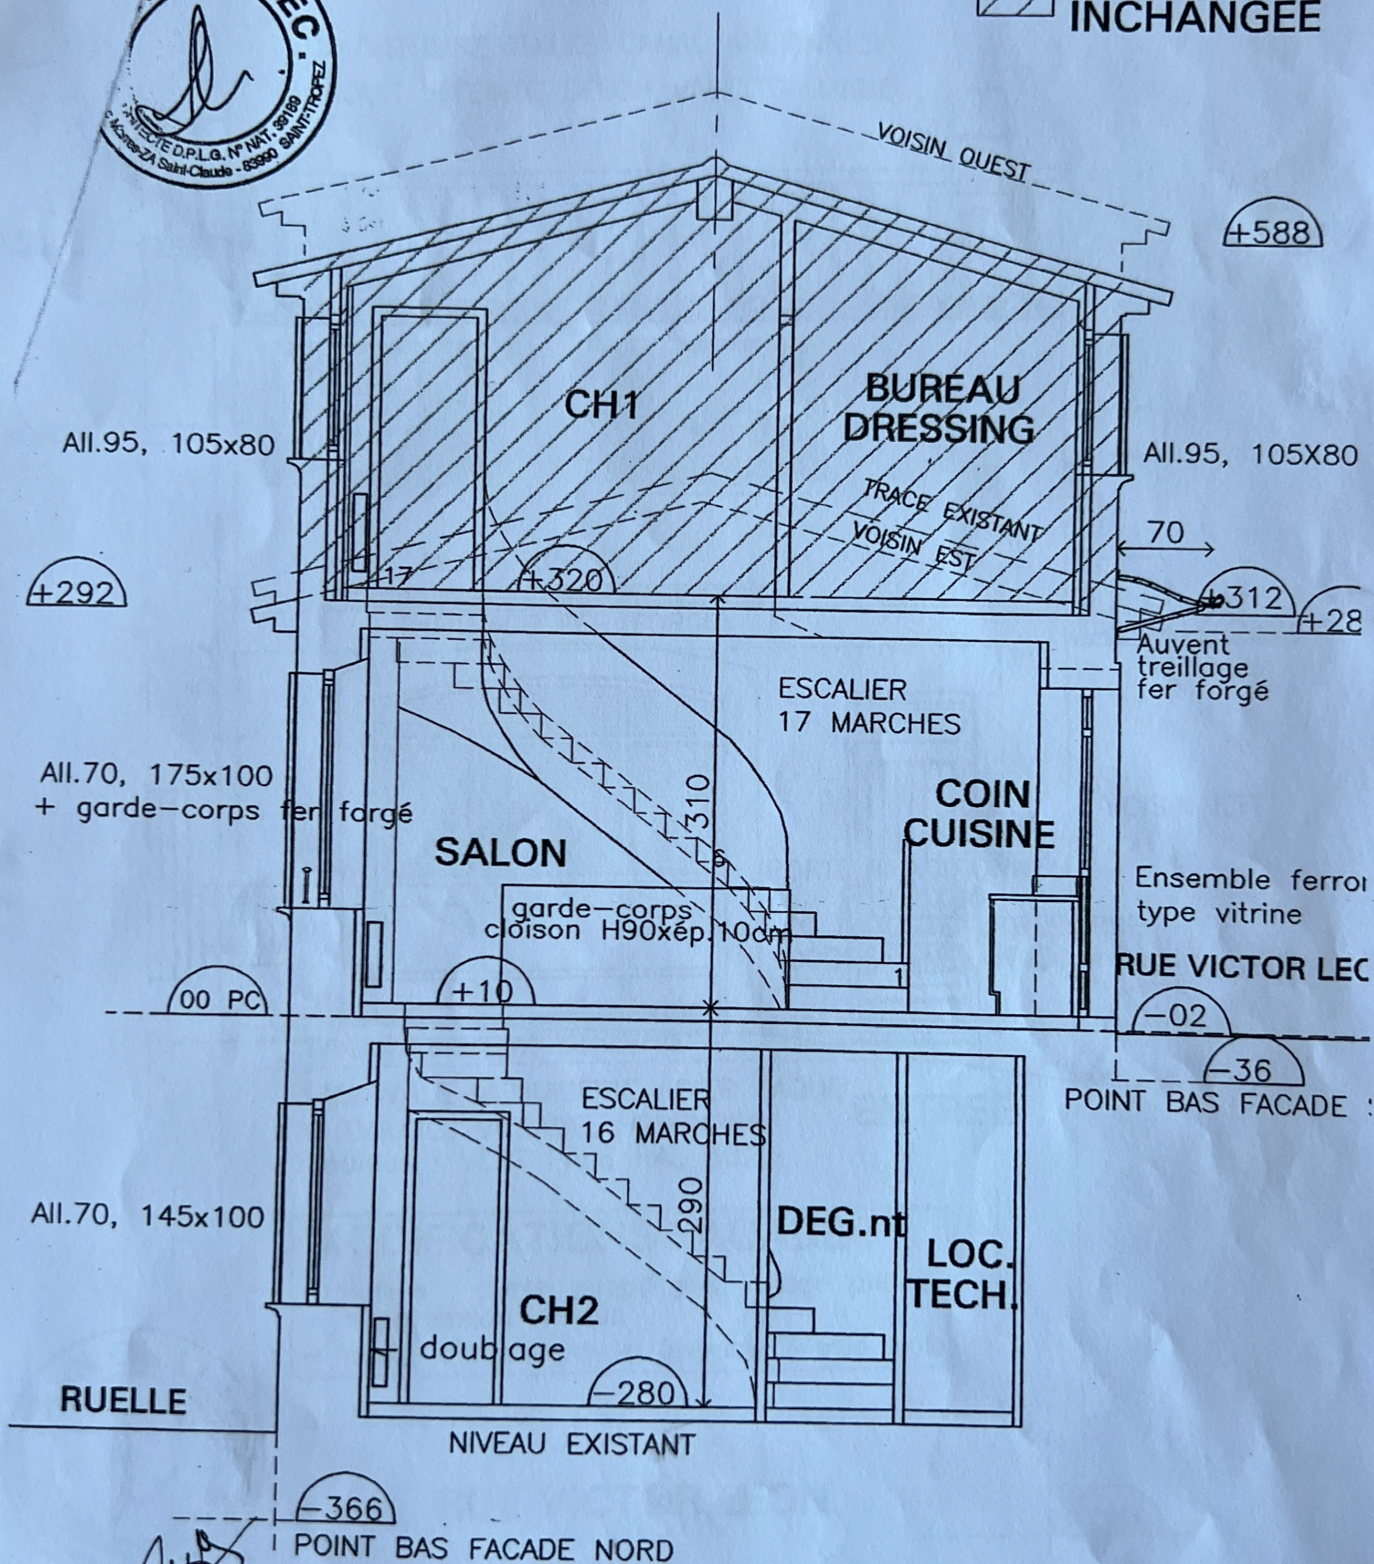

+ - 00 PROJET = 3.66 PLAN DE GEOMETRE


PROPRIETE SCI LES GRANDES MARRES DOSSIER PERMIS MODIFICATIF REHABILITATION D'UNE MAISON Cadastre AY 163 - Le Village - 83 550 Ramatuelle	COUPE AA' NORD/SUD			
	PC MODIF. PROJET	Date : 15/02/04	Echelle : 1/50	N°14

COUVERTURE TUILES CANAL ANCIENNES
 ENDUIT : TEINTE SELON PALETTE MAIRIE

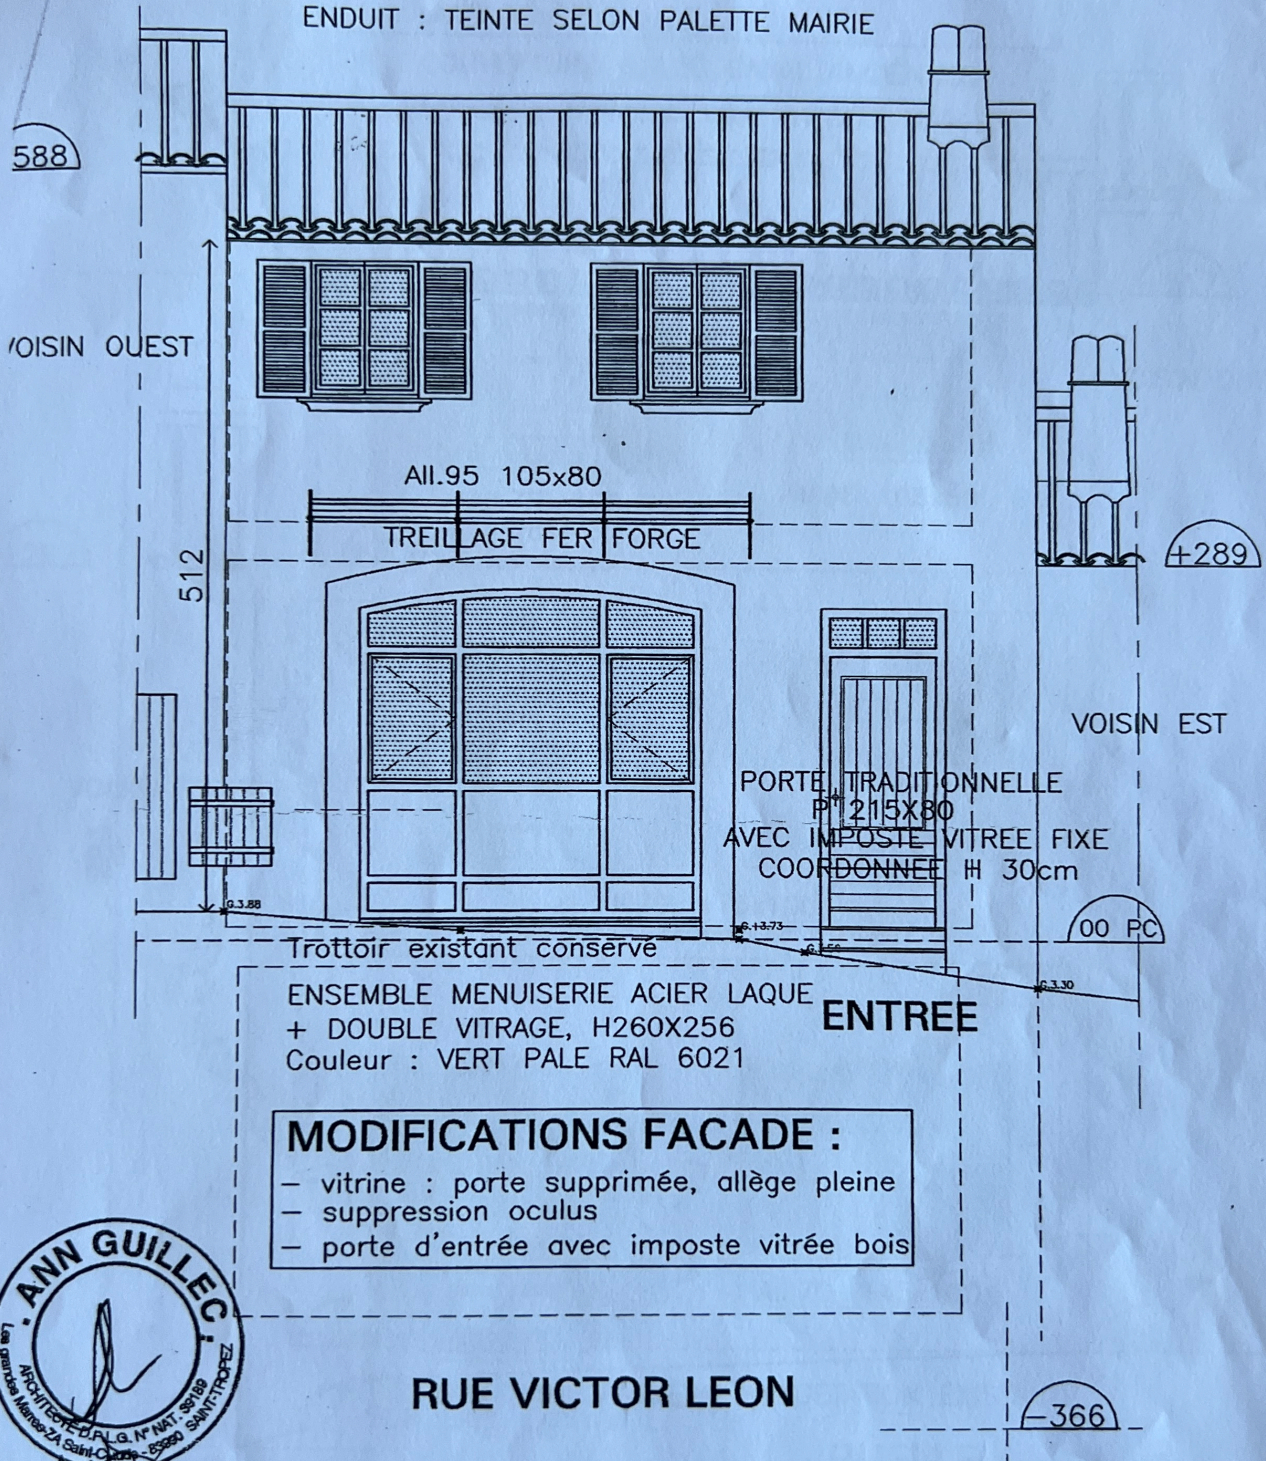

ENSEMBLE MENUISERIE ACIER LAQUE
 + DOUBLE VITRAGE, H260X256
 Couleur : VERT PALE RAL 6021


- MODIFICATIONS FACADE :**
- vitrine : porte supprimée, allège pleine
 - suppression oculus
 - porte d'entrée avec imposte vitrée bois

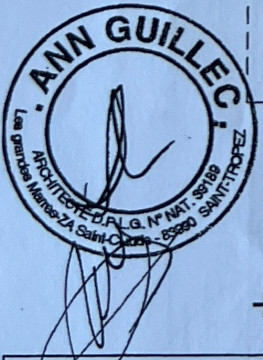

RUE VICTOR LEON

+ - 00 PROJET = 3.66 PLAN DE GEOMETRE


PROPRIETE SCI LES GRANDES MARRS DOSSIER PERMIS MODIFICATIF REHABILITATION D'UNE MAISON Cadastre AY 163 - Le Village - 83 550 Ramatuelle	FACADE SUD SUR RUE			
	PC MODIF. PROJET	Date : 15/02/04	Echelle : 1/50	N°12

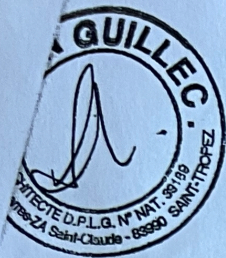

MODIFICATIONS FACADE :

- façade inchangée
- mise à jour légère des cotes des menuiseries selon cotes industrielles
- mise à jour niveaux

COUVERTURE TUILES CANAL ANCIENNES
 ENDUIT : TEINTE SELON PALETTE MAIRIE

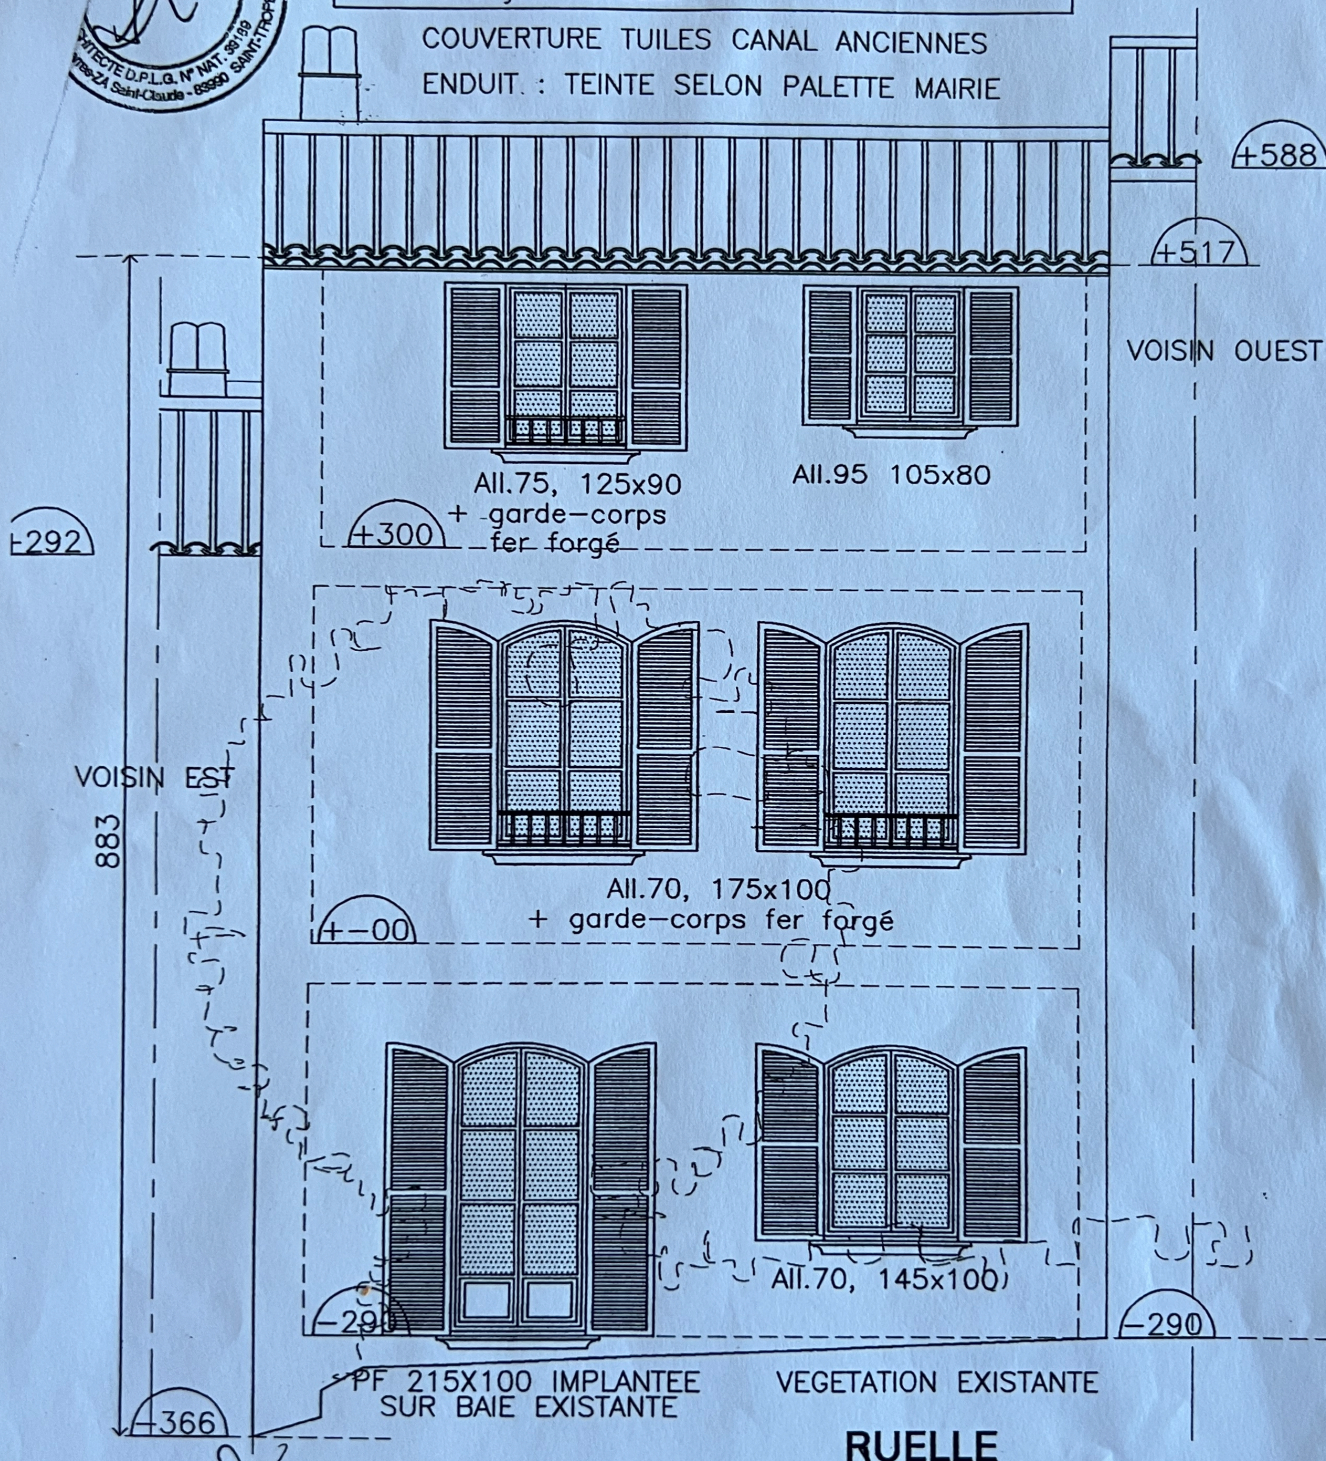

+ - 00 PROJET = 3.66 PLAN DE GEOMETRE

PROPRIETE SCI LES GRANDES MARRES DOSSIER PERMIS DE CONSTRUIRE REHABILITATION D'UNE MAISON Cadastre AY 163 - Le Village - 83 550 Ramatuelle	FACADE NORD SUR RUELLE			
	PC MODIF. PROJET	Date : 15/02/04	Echelle : 1/50	N°13 Indice : C