



Lageplan M1:500

REIHENHAUSANLAGE MIT 3 REIHENHÄUSERN, NE
 ERRICHTUNG EINER REIHENHAUSANLAGE
 MIT 3 REIHENHÄUSERN
 7081 Schützen am Gebirge

NE Neue Eisenstädter
 Gemeinn. Bau- Wohn- und Siedlungsgenossenschaft
 Mattersburgerstraße 3
 7000 Eisenstadt

PLANINHALT

Reihenhaus 1

EBENE

Lageplan

DATUM


21.10.2021




Architekten Halbritter u. Halbritter ZT GmbH
 7100 Neusiedl am See, Untere Hauptstraße 5
 Tel.: 02167/2396-0, Fax: Dw-20
 7000 Eisenstadt, Ruster Str. 62a, Stiege 2/8
 Tel.: 02682/22767, Fax: 02682/22768
 Email: office@arch-halbritter.com

MASSSTAB

1:100/1:500

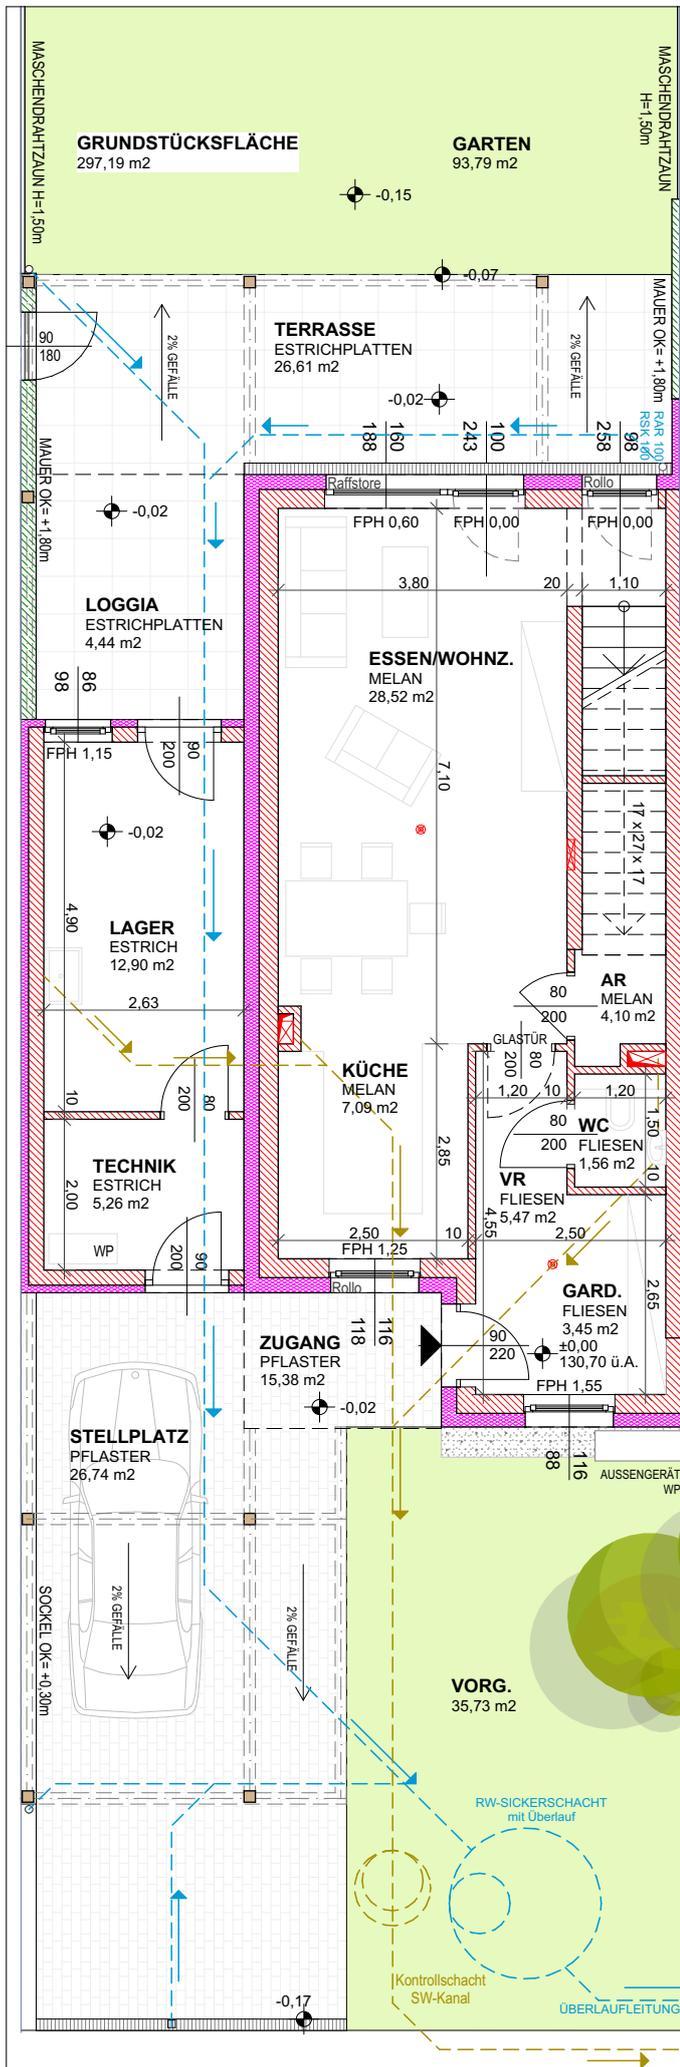

Grundriss Erdgeschoss M1:100

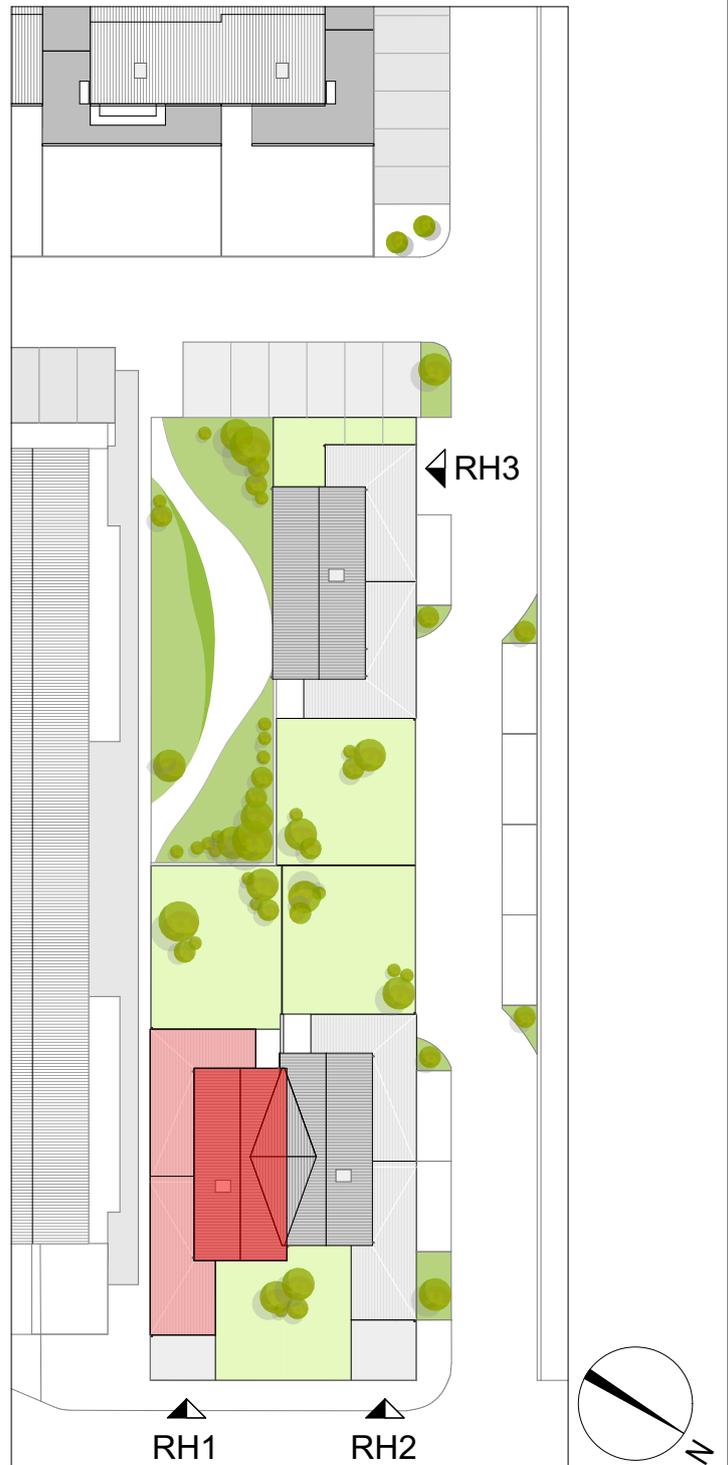

Übersichtsplan M1:500

REIHENHAUSANLAGE MIT 3 REIHENHÄUSERN, NE
 ERRICHTUNG EINER REIHENHAUSANLAGE
 MIT 3 REIHENHÄUSERN
 7081 Schützen am Gebirge


NE Neue Eisenstädter
 Gemeinn. Bau- Wohn- und Siedlungsgenossenschaft
 Mattersburgerstraße 3
 7000 Eisenstadt

PLANINHALT	EBENE	DATUM
Reihenhaus 1	Erdgeschoss	21.10.2021



Architekten Halbritter u. Halbritter ZT GmbH
 7100 Neusiedl am See, Untere Hauptstraße 5
 Tel.: 02167/2396-0, Fax: Dw-20
 7000 Eisenstadt, Ruster Str. 62a, Stiege 2/8
 Tel.: 02682/22767, Fax: 02682/22768
 Email: office@arch-halbritter.com

MASSTAB
1:100/1:500

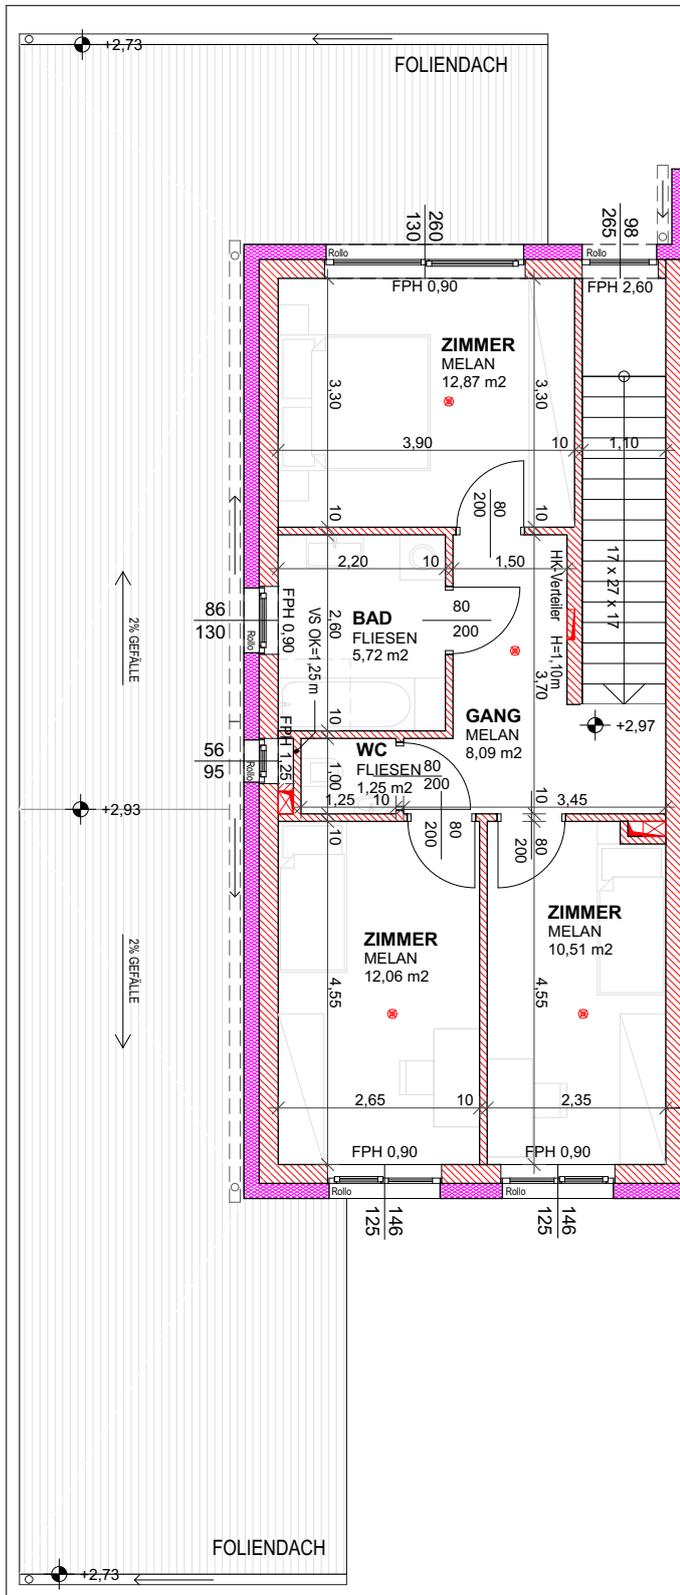

Grundriss Obergeschoss M1:100



Übersichtsplan M1:500

REIHENHAUSANLAGE MIT 3 REIHENHÄUSERN, NE
 ERRICHTUNG EINER REIHENHAUSANLAGE
 MIT 3 REIHENHÄUSERN
 7081 Schützen am Gebirge

NE Neue Eisenstädter
 Gemeinn. Bau- Wohn- und Siedlungsgenossenschaft
 Mattersburgerstraße 3
 7000 Eisenstadt

PLANINHALT	EBENE	DATUM
Reihenhaus 1	Obergeschoss	21.10.2021



Architekten Halbritter u. Halbritter ZT GmbH
 7100 Neusiedl am See, Untere Hauptstraße 5
 Tel.: 02167/2396-0, Fax: Dw-20
 7000 Eisenstadt, Ruster Str. 62a, Stiege 2/8
 Tel.: 02682/22767, Fax: 02682/22768
 Email: office@arch-halbritter.com

MASSSTAB
1:100/1:500