


Parkvillen Kranebitten

Kranebitter Allee 203 a bis d , 6020 Innsbruck

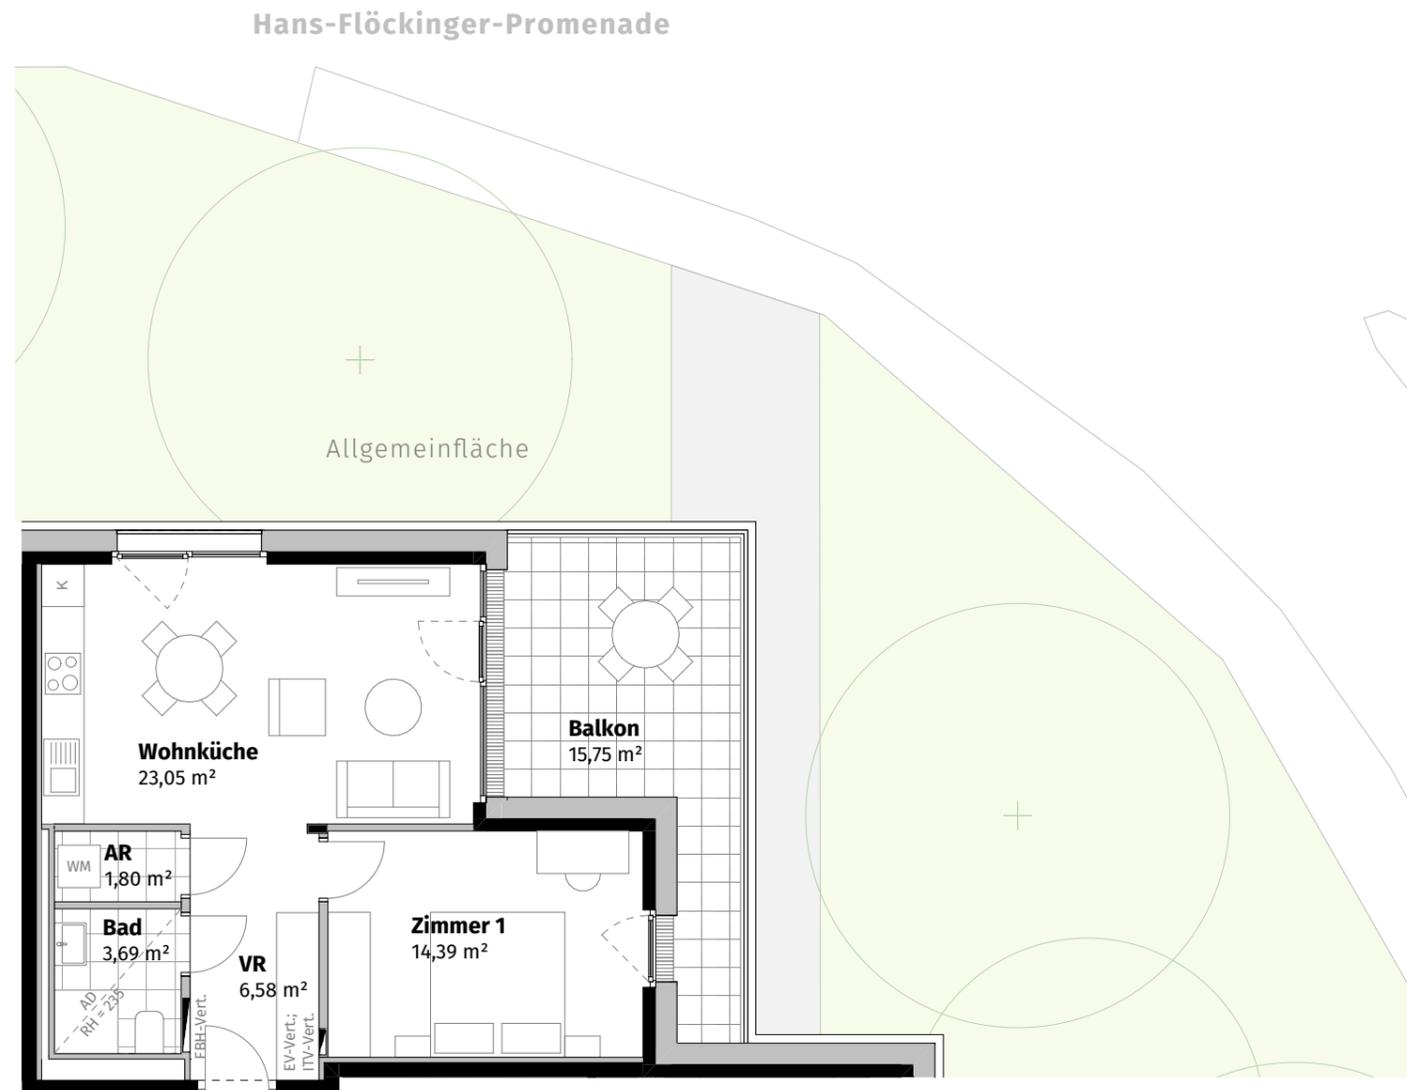

VILLA A TOP 04

Erdgeschoss

Wohnküche	23,05	m ²
Zimmer 1	14,39	m ²
VR	6,58	m ²
Bad	3,69	m ²
AR	1,80	m ²
Total	49,51	m²

Balkon	15,75	m ²
Kellerabstellraum	1,44	m ²

TOP 04

- Legende:
- AD: abgehängte Decke
 - AR: Abstellraum
 - EV-Vert: Elektroverteiler
 - FBH-Vert: Fußbodenheizungsverteiler
 - ITV-Vert: Internet-TV-Verteiler
 - K: Kühlschrank
 - RH: Raumhöhe
 - VR: Vorraum
 - WM: Waschmaschine



1:100 (A3)



AllesWirdGut
Planverfasser AllesWirdGut Architektur ZT GmbH Wien München

M.
MIGNA PROJEKTENTWICKLUNG
Bauherr