

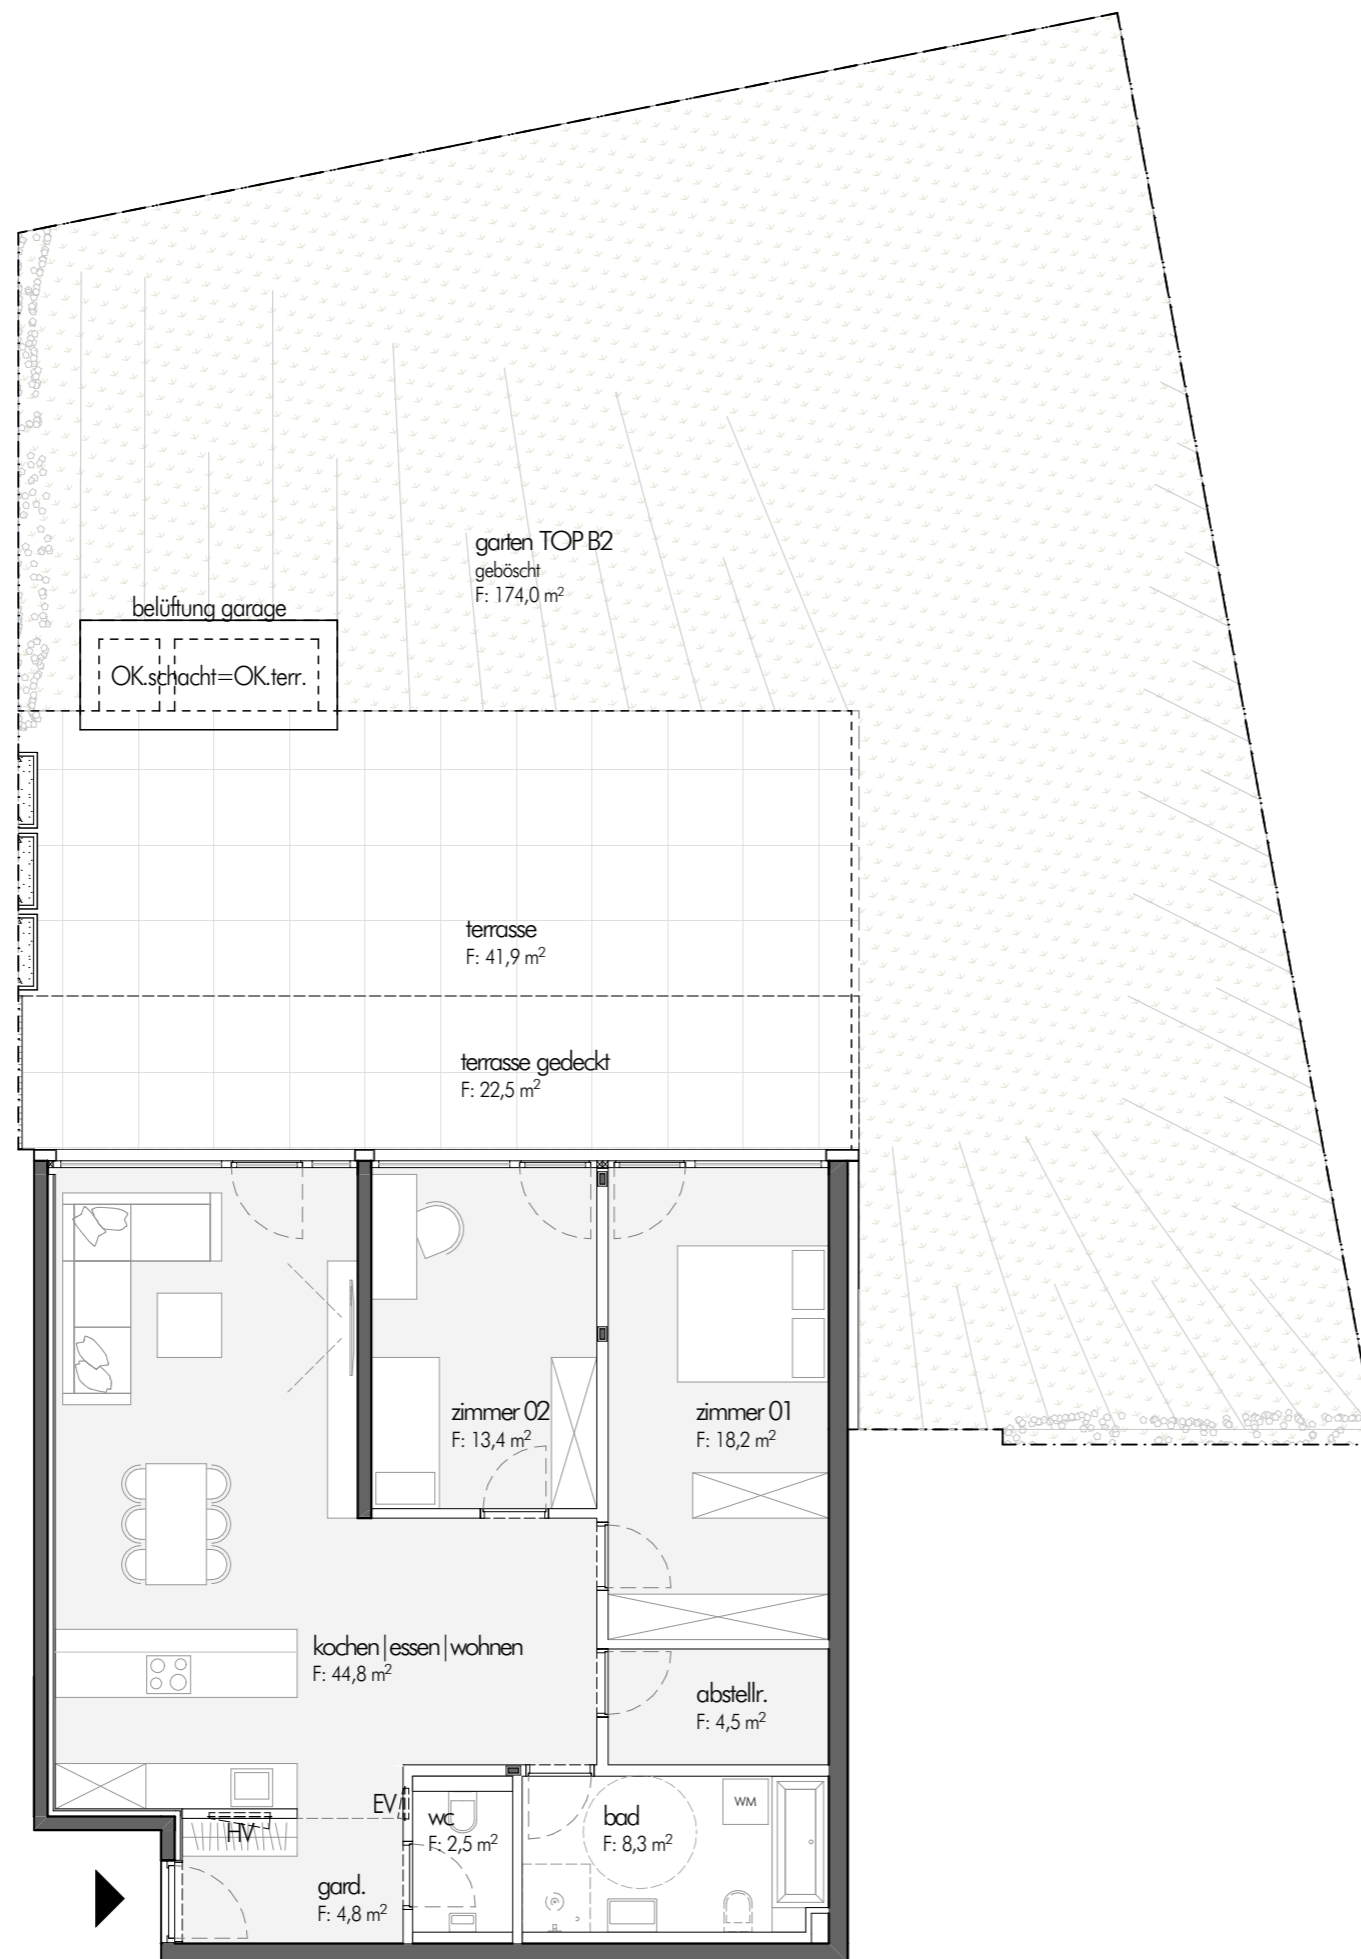


DAS  
SISRAN  
TOP B2

3-zimmer wohnung im EG  
nord orientiert  
wohnnutzfläche ca. 96,5m<sup>2</sup>

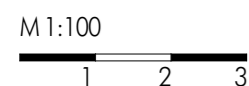

- zwei schlafzimmer mit großer terrasse nach norden orientiert
- wohnbereich nach norden
- großzügige terrasse zum garten terrasse teilweise überdacht

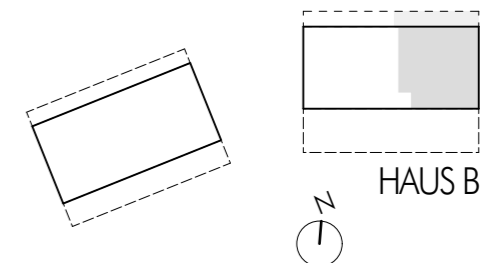

Alle Maße sind Rohbaumaße! | Wandbeläge sind nicht berücksichtigt! | Toleranzen +/-3% möglich! | Für Möblierung Naturmaße nehmen! | Sämtliche Einrichtungsgegenstände dienen ausschließlich der Illustration der Größenverhältnisse einer möglichen Möblierung und sind, soweit nicht gemäß B&A Beschreibung Bestandteil der Wohnung, nicht im Angebot enthalten! Artikel und Preisabweichungen, sowie Irrtum und Druckfehler vorbehalten!