
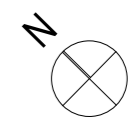


Übersicht Haus A und B
Erdgeschoß

1m 5m 10m


M 1:200

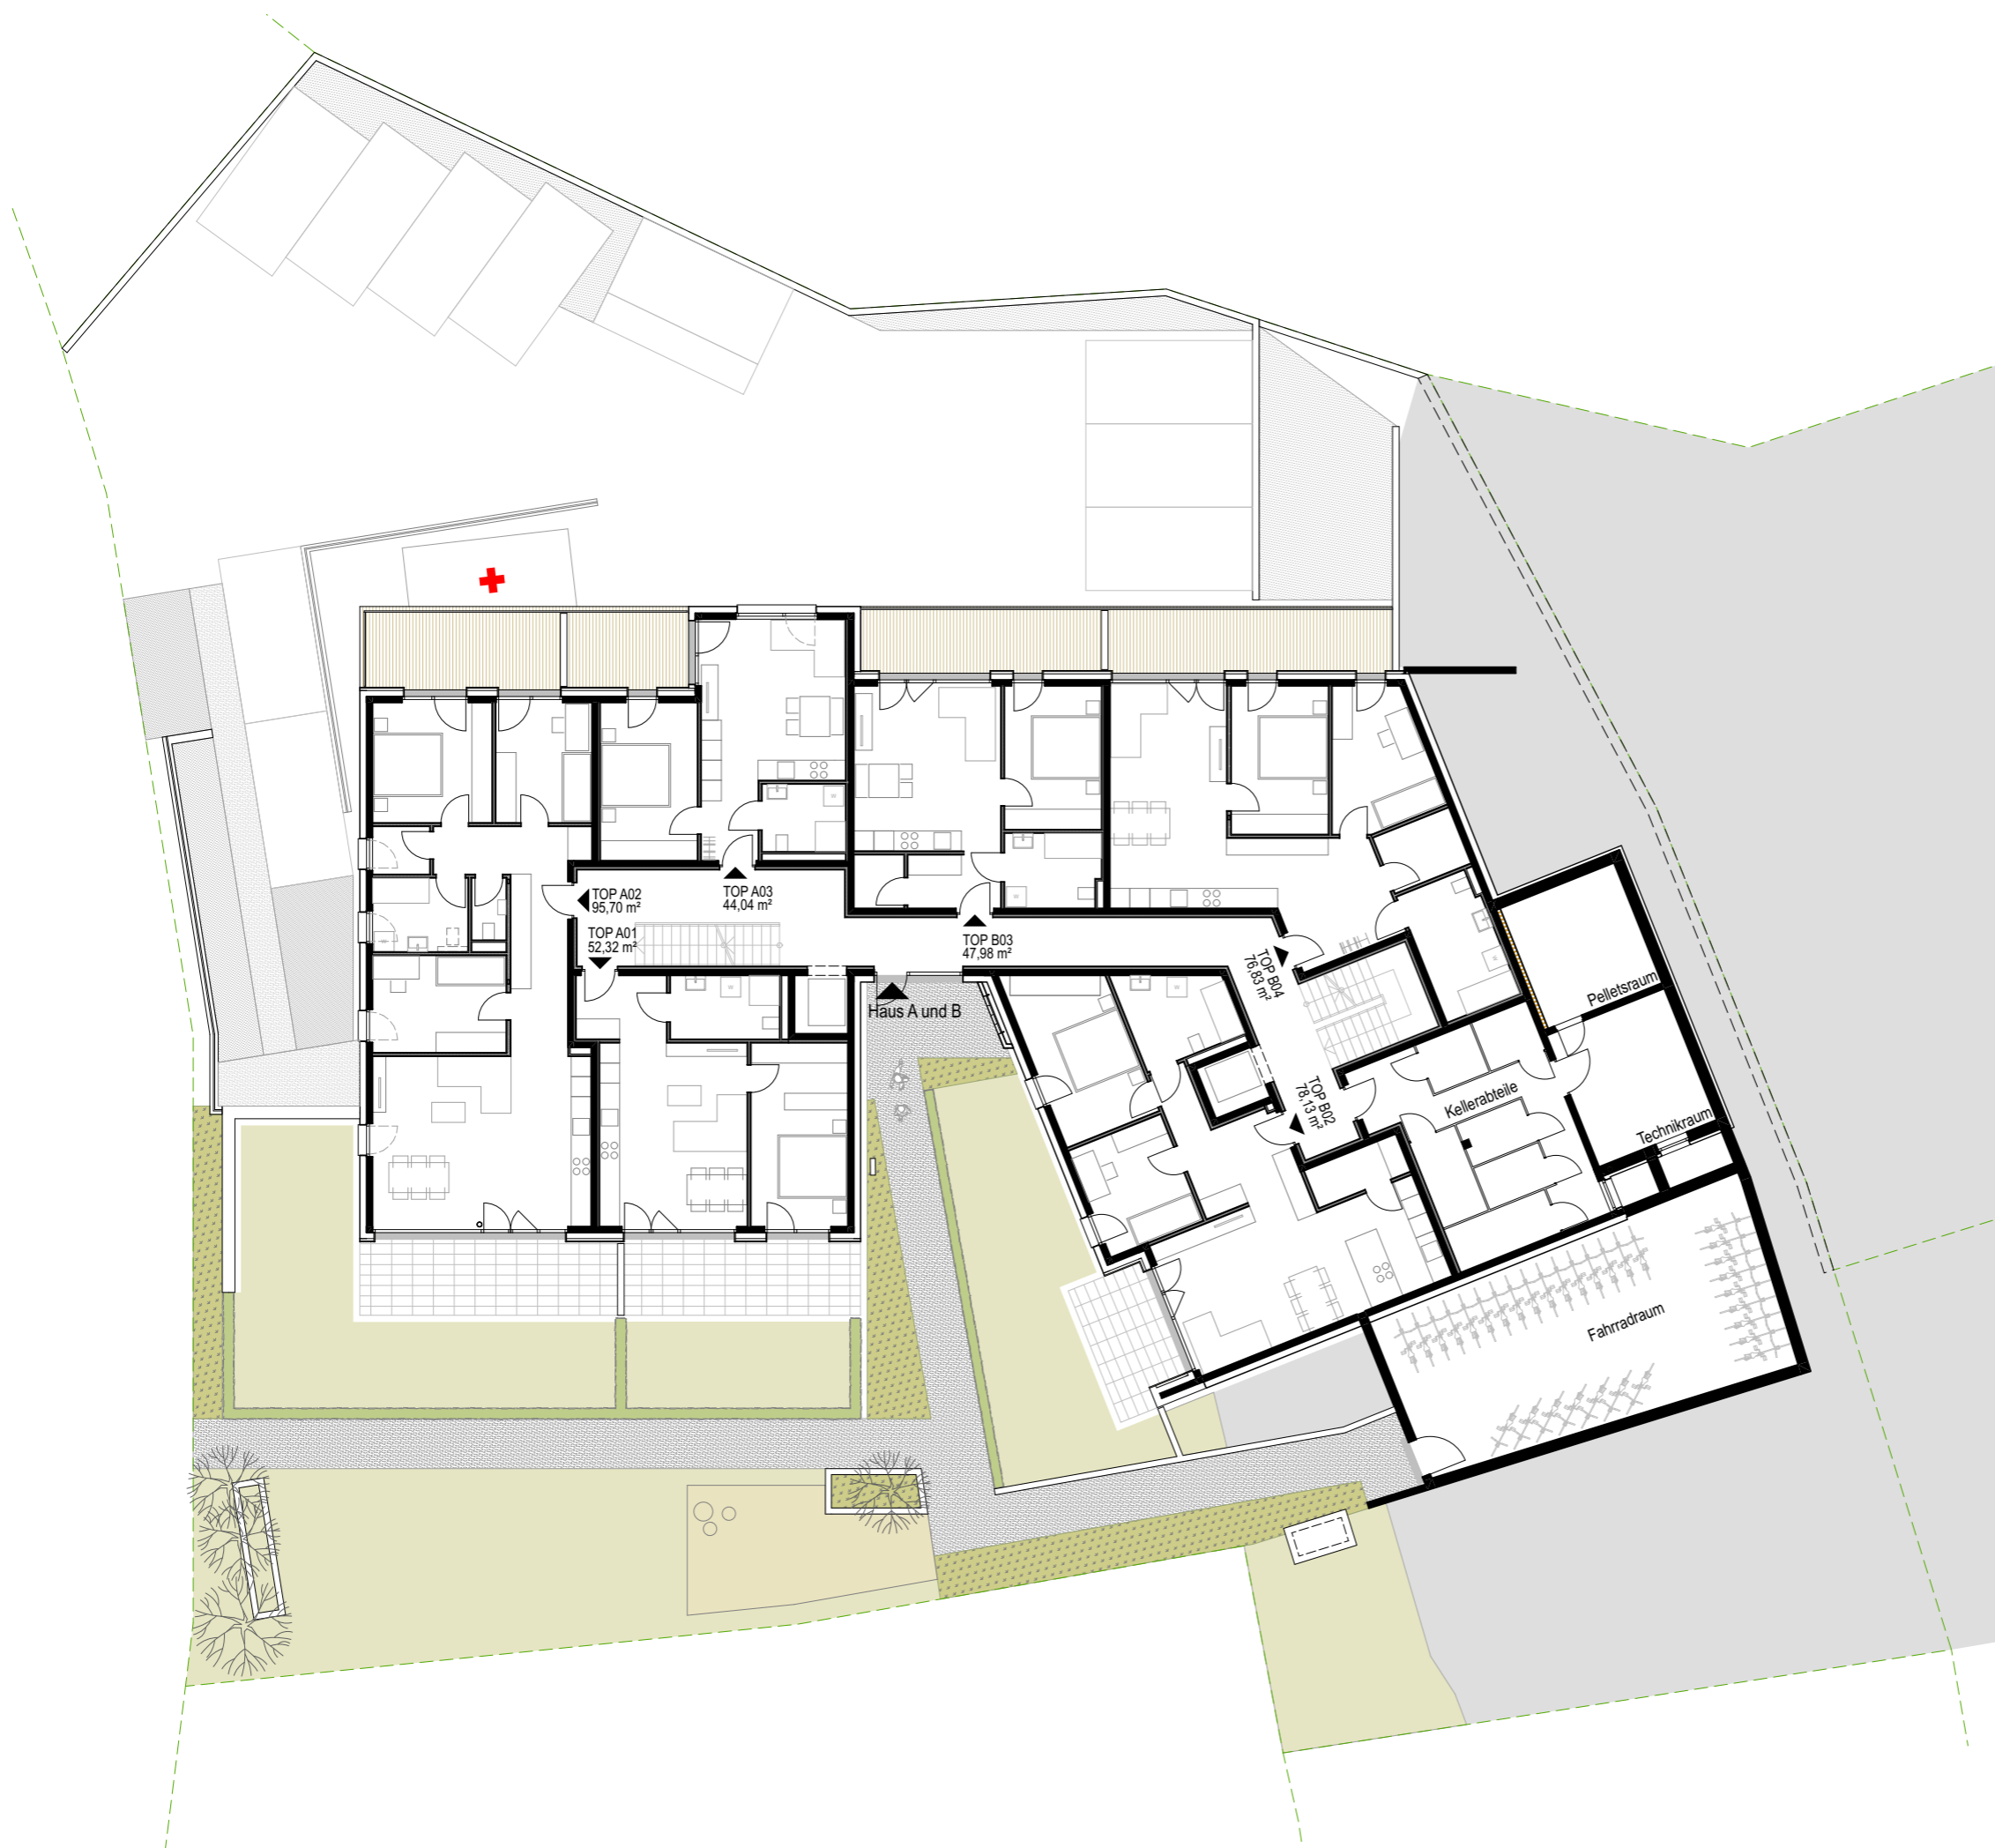

Übersicht Haus A und B
1. Obergeschoß

1m 5m 10m

M 1:200

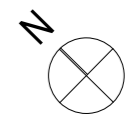

Übersicht Haus A und B
2. Obergeschoß

1m 5m 10m

M 1:200



Übersicht Haus A und B
3. Obergeschoß

1m 5m 10m

M 1:200