


DAS
SISLAN
TOP B5

3-zimmer wohnung im 1.OG
nord, ost und süd orientiert
wohnutzfläche ca 79,9m²

- zwei schlafzimmer mit großer terrasse nach norden orientiert
- wohnbereich nach süden
- großzügige terrasse zum garten terrasse teilweise überdacht

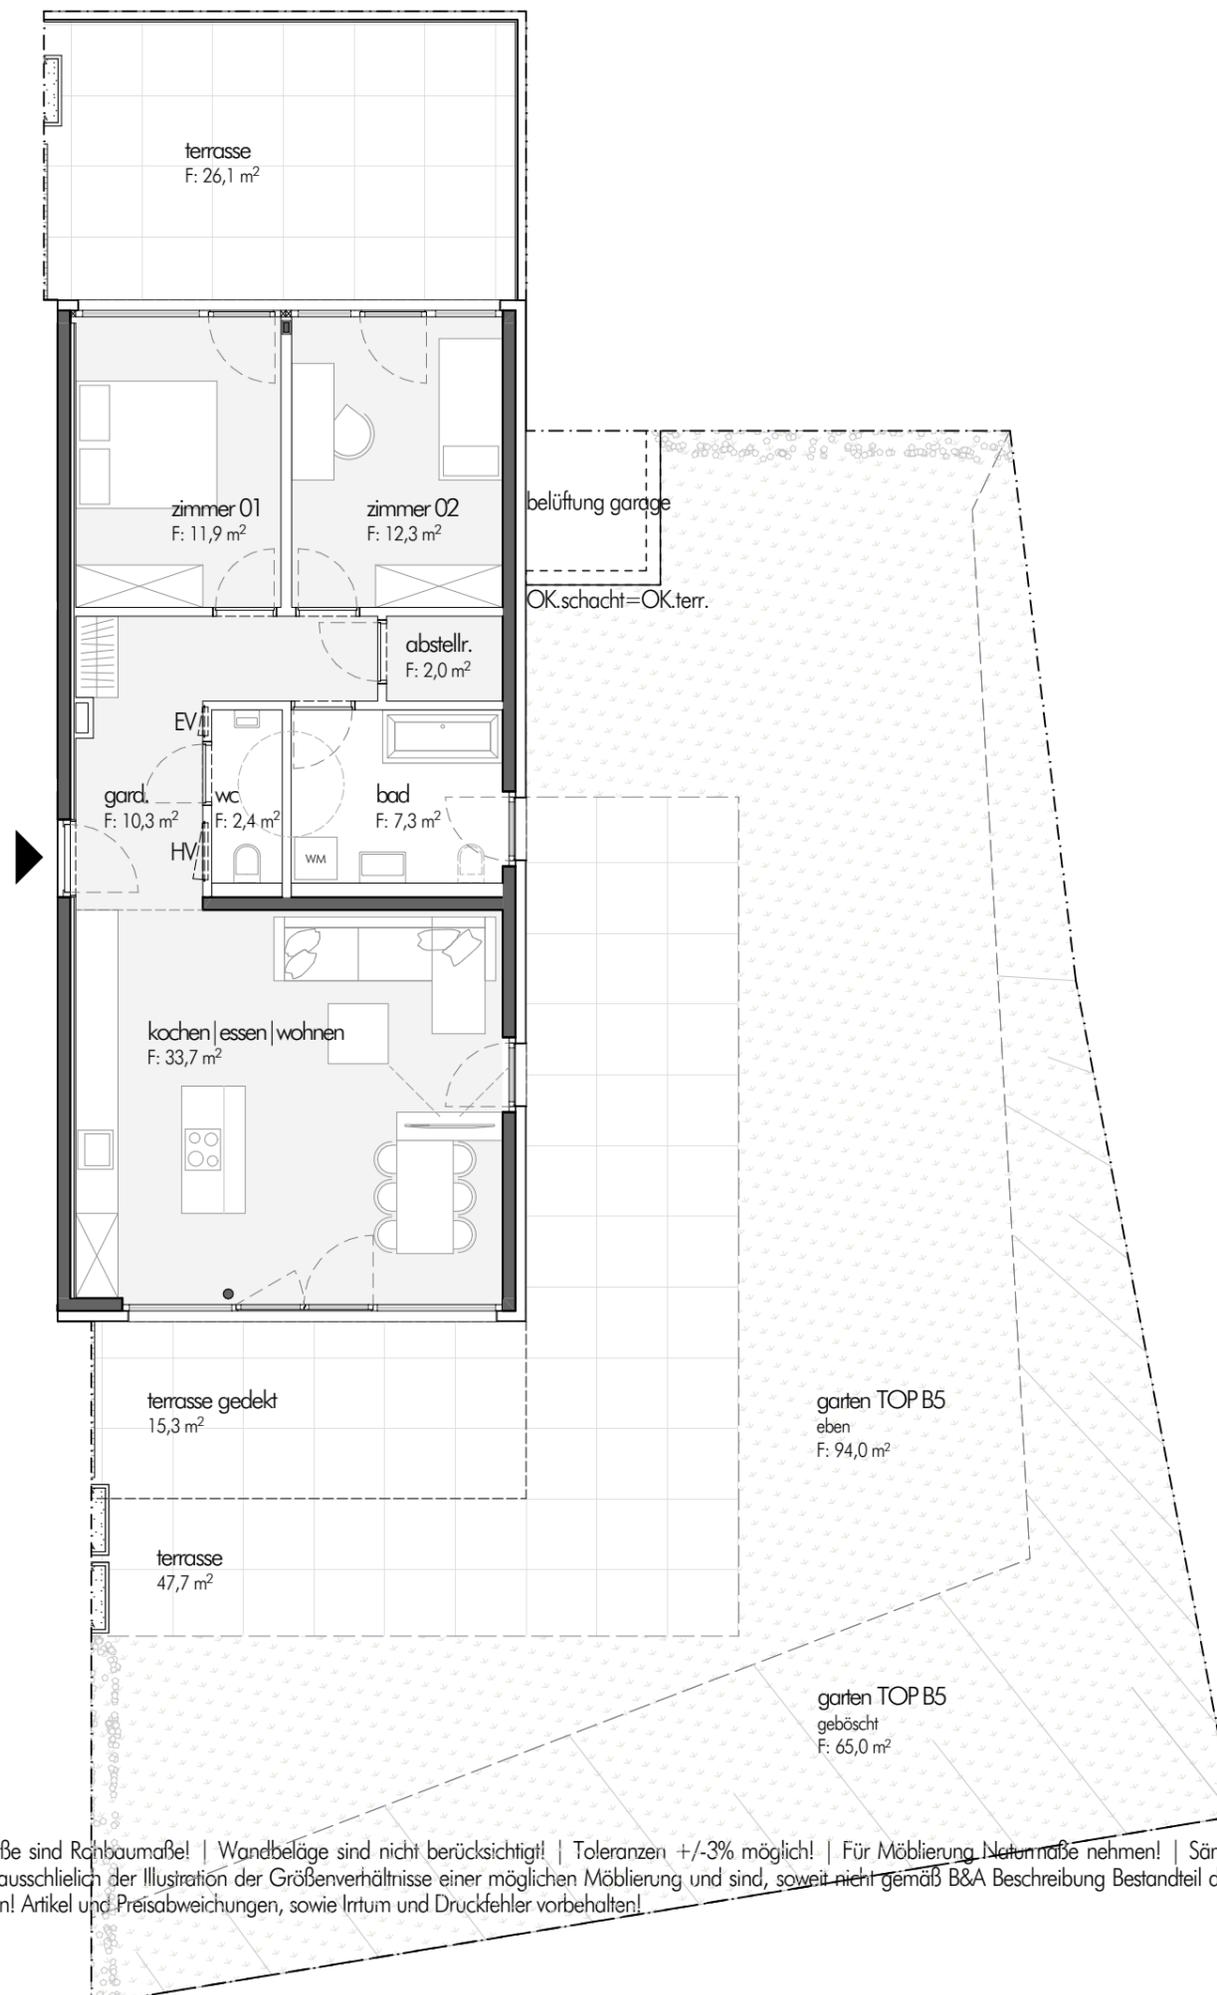

M 1:100
1 2 3

Alle Maße sind Rohbaumaße! | Wandbeläge sind nicht berücksichtigt! | Toleranzen +/-3% möglich! | Für Möblierung Naturmaße nehmen! | Sämtliche Einrichtungsgegenstände dienen ausschließlich der Illustration der Größenverhältnisse einer möglichen Möblierung und sind, soweit nicht gemäß B&A Beschreibung Bestandteil der Wohnung, nicht im Angebot enthalten! Artikel und Preisabweichungen, sowie Irrtum und Druckfehler vorbehalten!

