
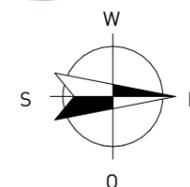


ÜBERSICHT AUSSENANLAGEN

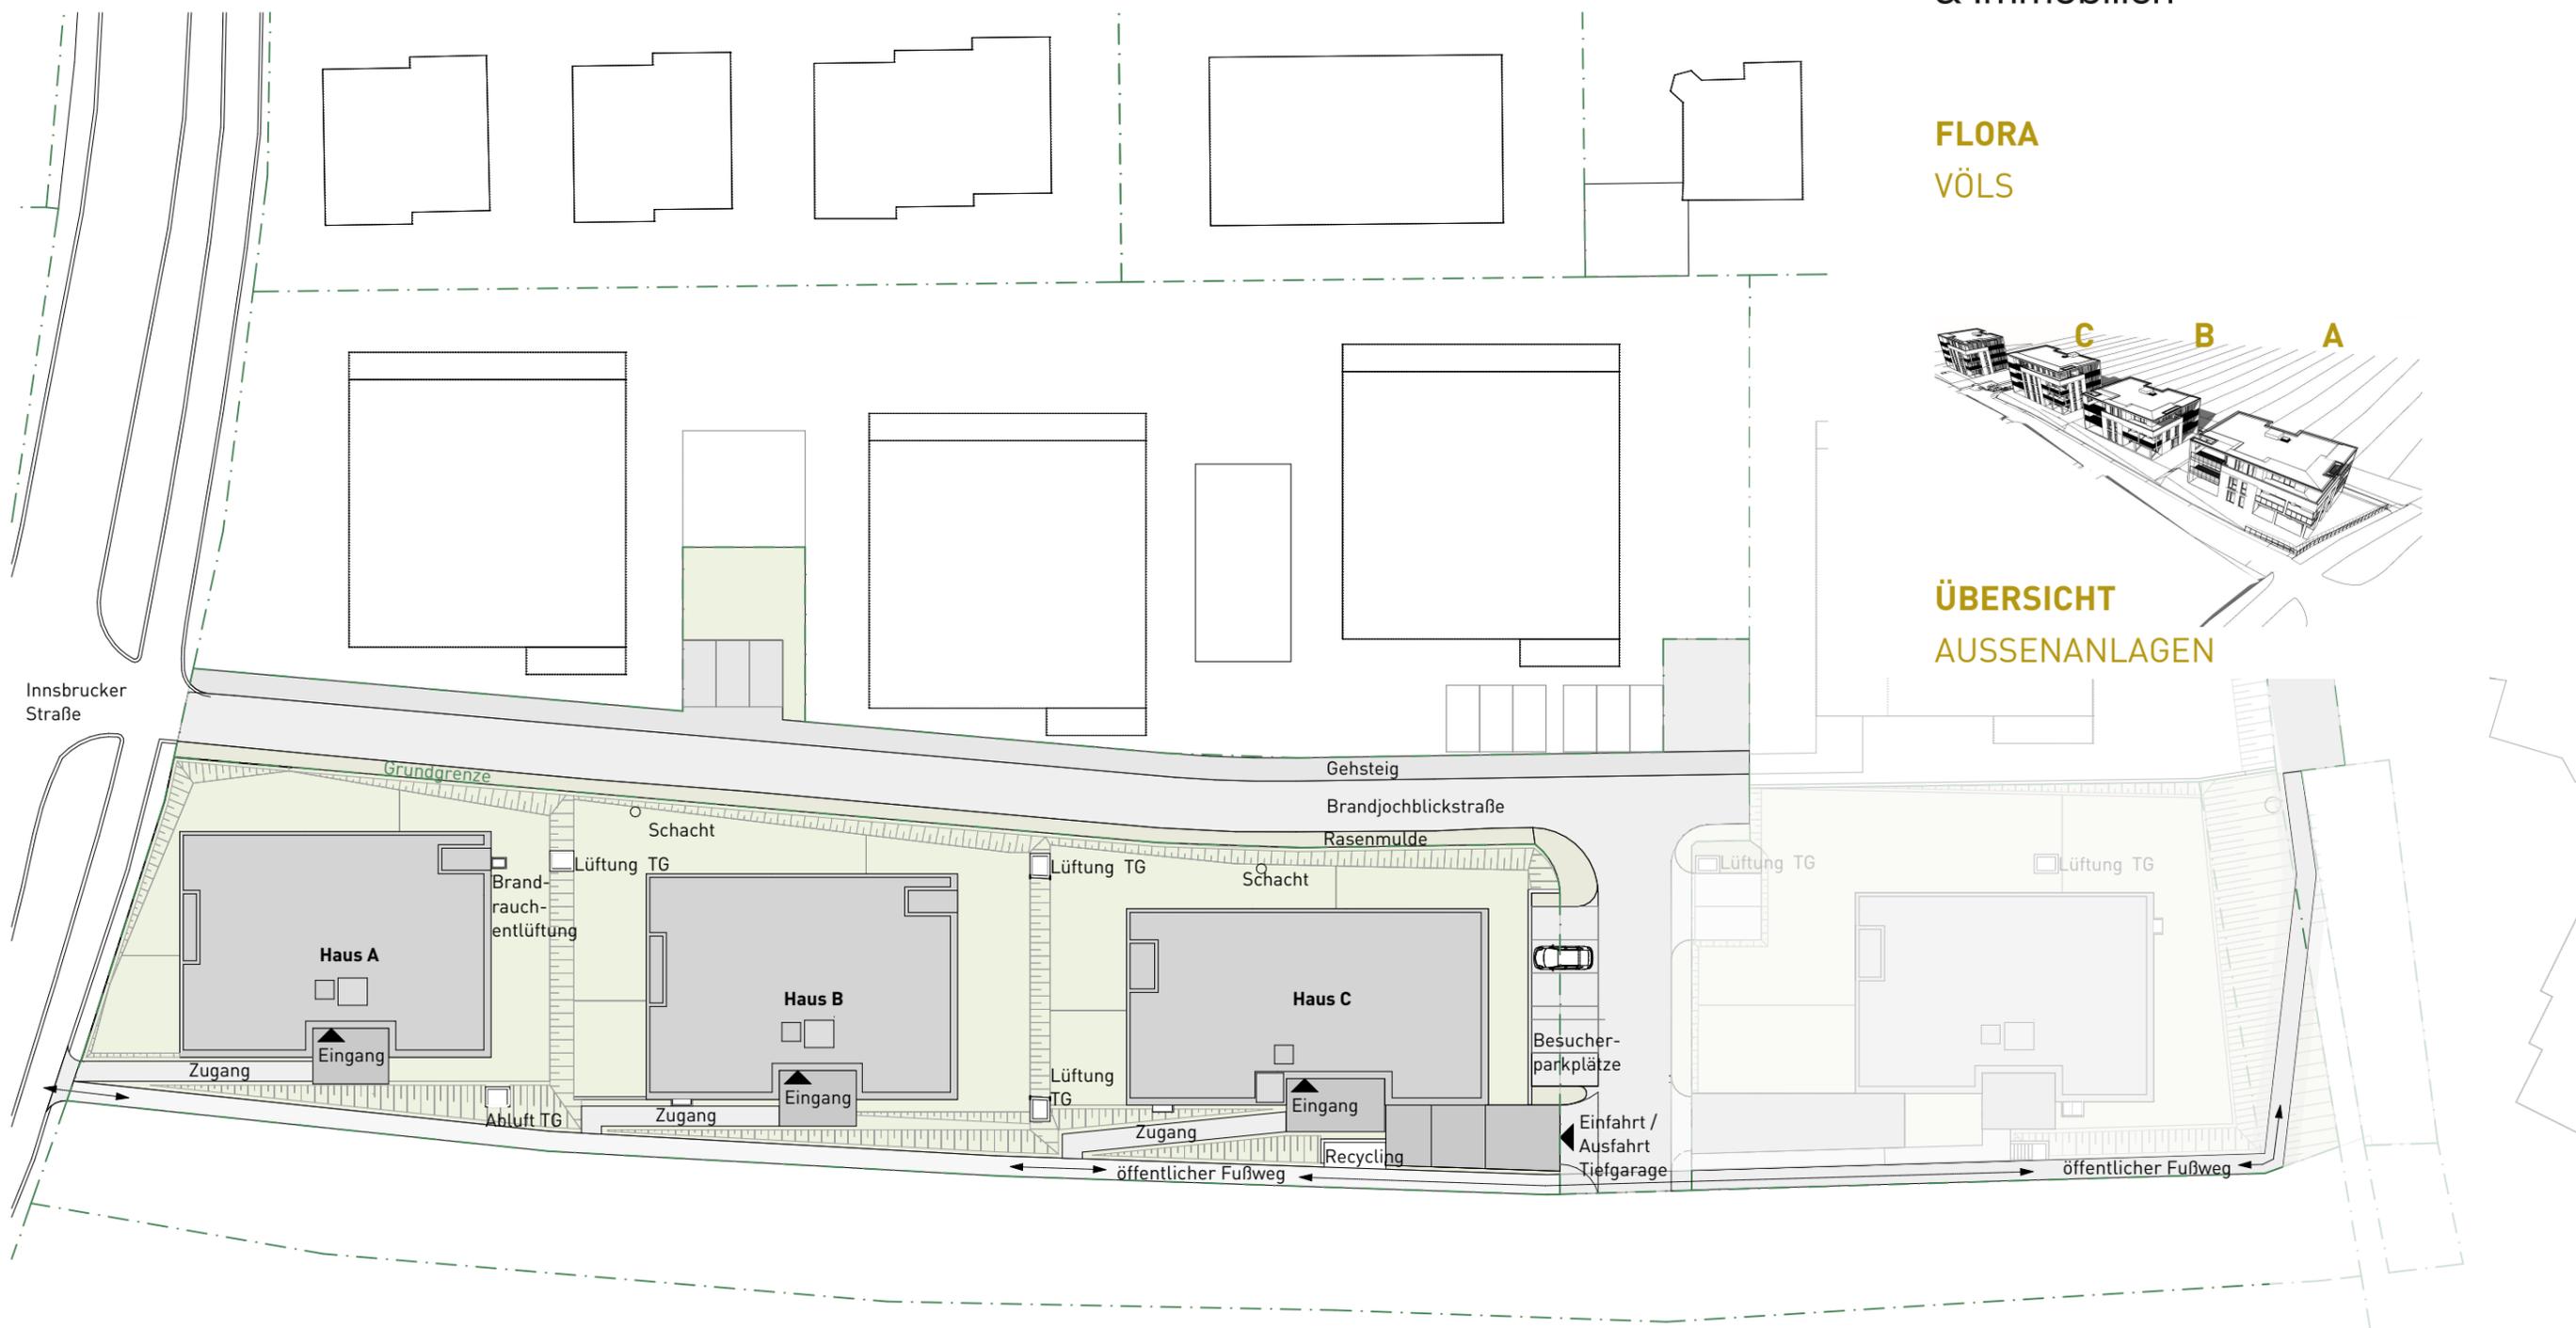

Alle Maße und Flächenangaben sind Rohbaumaße. Änderungen im Zuge der Detailplanung, sowie Abweichungen bzw. Maßtoleranzen bis zu $\pm 3\%$ sind möglich. Die dargestellte Möblierung ist ein Einrichtungsvorschlag und nicht im Kaufpreis enthalten. Für die Einrichtung sind Naturmaße vor Ort zu nehmen. Produkt- und Preisabweichungen sowie Irrtum und Druckfehler vorbehalten. Stand Oktober 2022.