


Legende:
AR: Abstellraum
EV-Vert: Elektroverteiler
EXT.BEGR.: extensiv begrünt
FBH-Vert: Fußbodenheizungsverteiler
ITV-Vert: Internet-TV-Verteiler
K: Kühlschrank
RH: Raumhöhe
VR: Vorraum
WM: Waschmaschine

*Darstellung möglicher Positionen der Pergola.
(Pergola = Sonderwunsch)

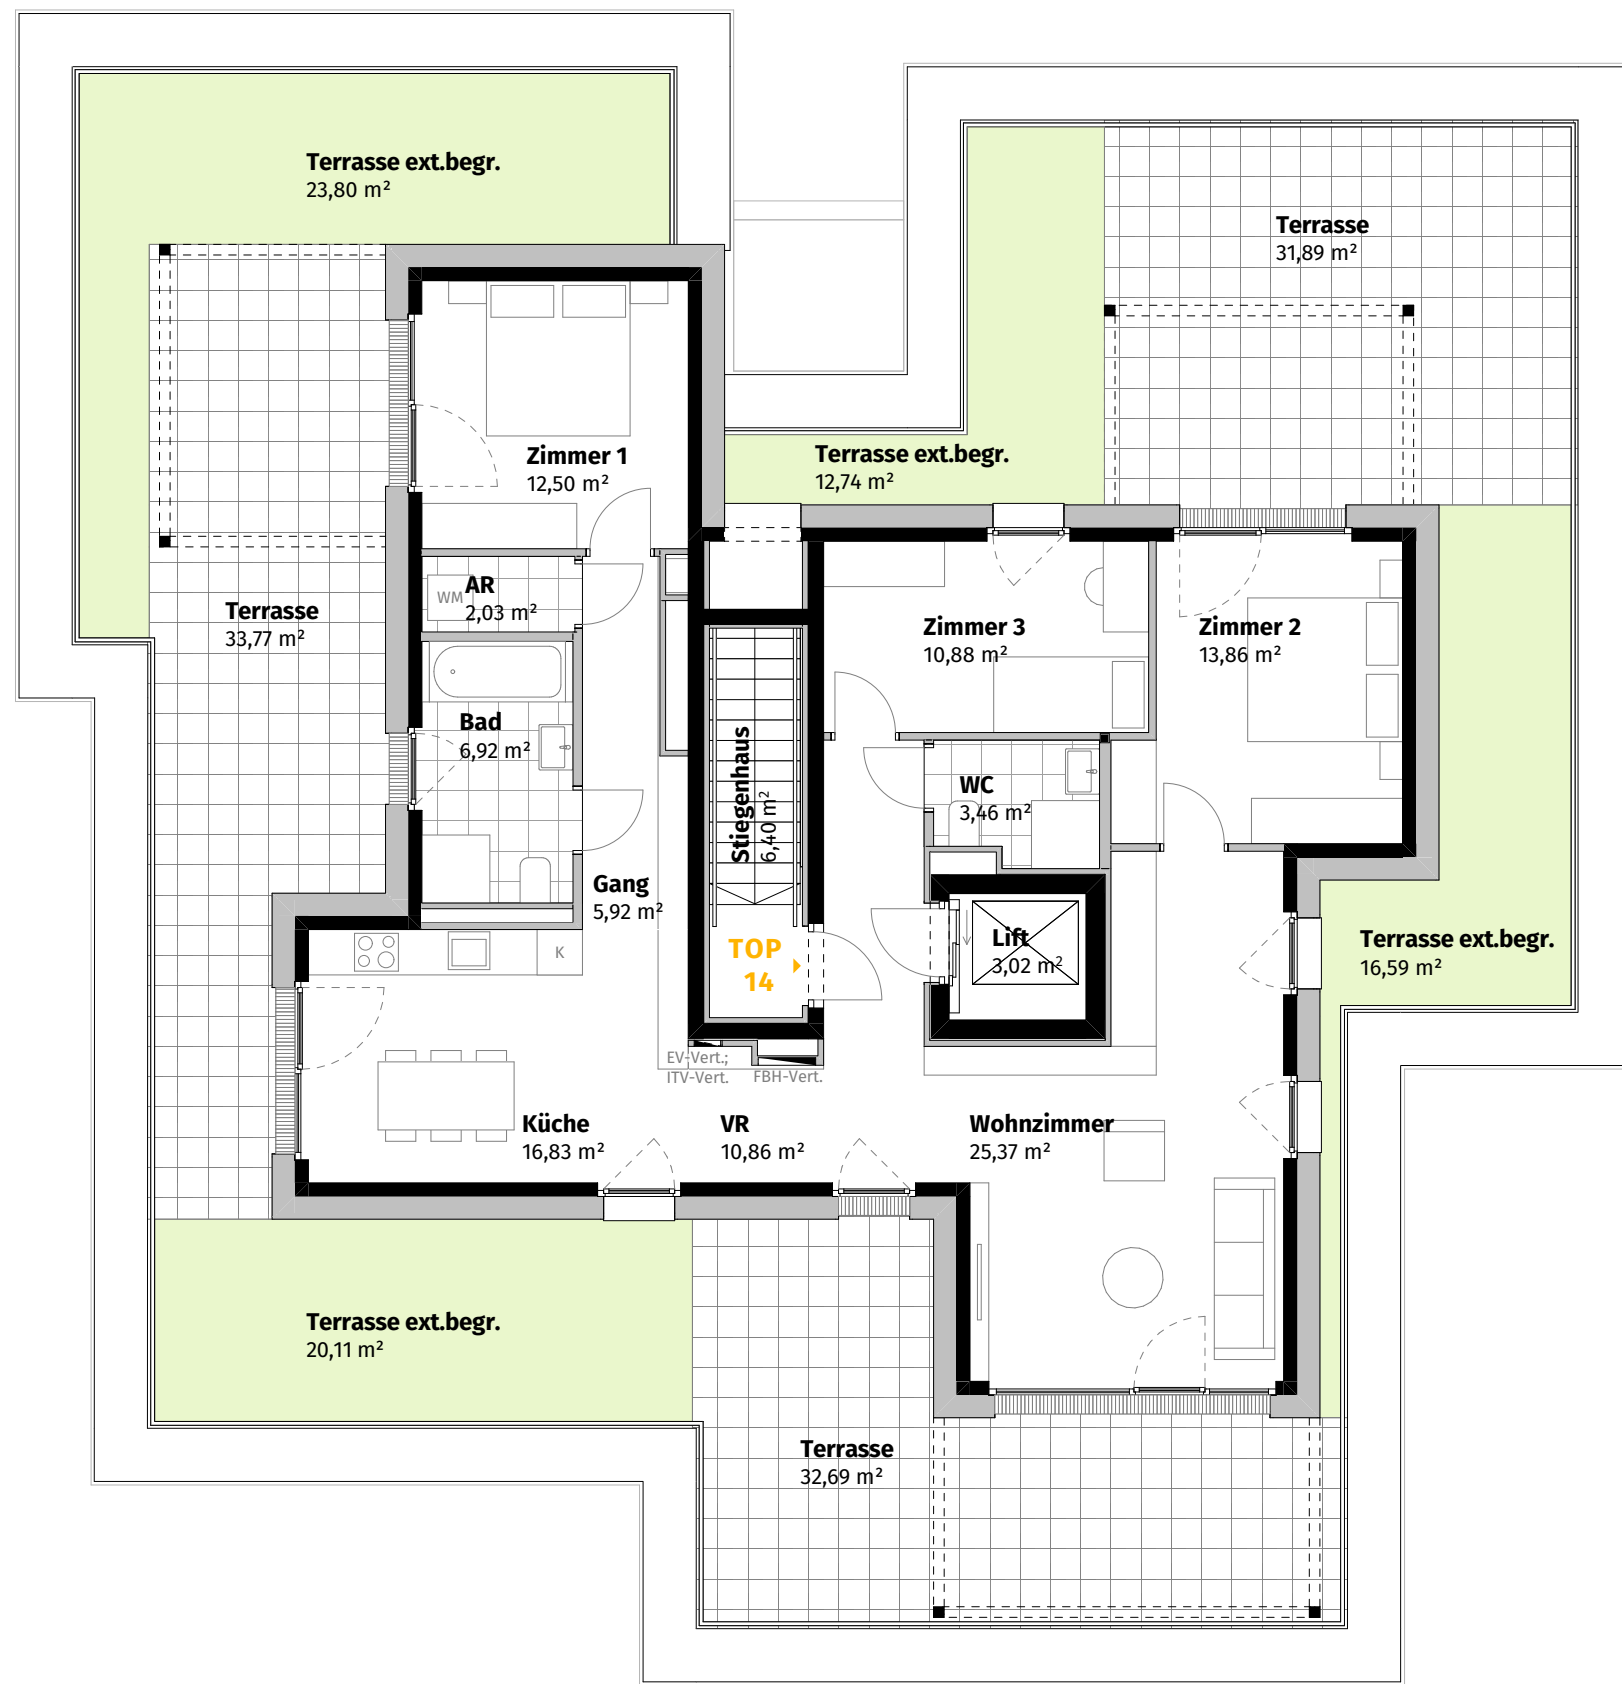

1:100 (A3)



Parkvillen Kranebitten

Kranebitter Allee 203 a bis d , 6020 Innsbruck



VILLA B TOP 14

Dachgeschoss

Wohnzimmer	25,37	m ²
Küche	16,83	m ²
Zimmer 2	13,86	m ²
Zimmer 1	12,50	m ²
Zimmer 3	10,88	m ²
VR	10,86	m ²
Bad	6,92	m ²
Gang	5,92	m ²
WC	3,46	m ²
AR	2,03	m ²

108,63 m²

Kellerabstellraum a	1,80	m ²
Kellerabstellraum b	1,77	m ²
Terrasse	98,35	m ²
Terrasse ext.begr.	73,24	m ²

AllesWirdGut

Planverfasser AllesWirdGut Architektur ZT GmbH Wien München

M.

MIGNA PROJEKTENTWICKLUNG
Bauherr