


HERMANNSTAL

Lans

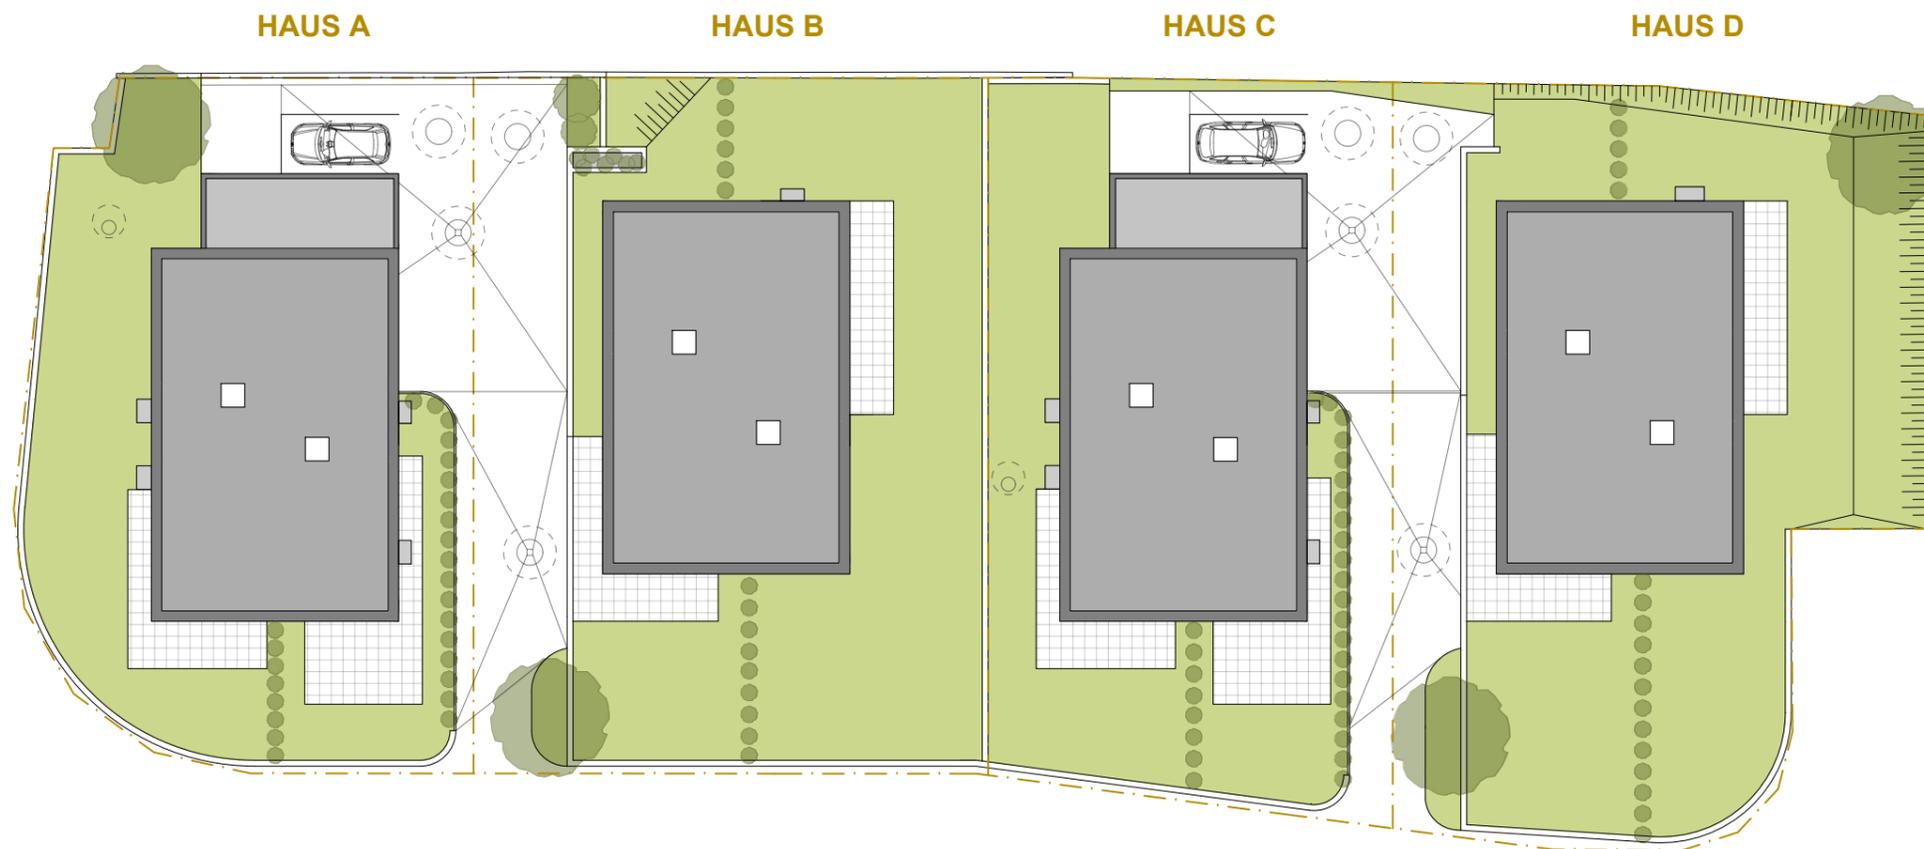

ÜBERSICHT

Lageplan

1m 10m
0m 5m

Masstab M 1:300

Alle Maße sind Rohbaumaße. Maßtoleranzen bis zu +/-3% möglich. Für Möblierung Naturmaße nehmen. Die Möblierung ist im Preis nicht enthalten. Artikel und Preisabweichungen sowie Irrtum und Druckfehler vorbehalten. Stand September 2022

