


B1  
Ebene 0

|               |          |
|---------------|----------|
| Wohnen/Kochen | 57.33 m² |
| Zimmer 1      | 12.33 m² |
| Zimmer 2      | 10.04 m² |
| Zimmer 3      | 15.86 m² |
| Bad           | 7.49 m²  |
| Gang          | 8.74 m²  |
| Garderobe     | 10.32 m² |
| WC            | 2.08 m²  |
| Abstellraum   | 2.74 m²  |

Wohnnutzfläche 126.93 m²

|         |          |
|---------|----------|
| Keller  | 12.27 m² |
| Technik | 7.77 m²  |
| Garage  | 35.71 m² |

|                 |          |
|-----------------|----------|
| Terrasse        | 30.67 m² |
| Balkon          | 8.39 m²  |
| Garten          | 75.58 m² |
| Garten geböscht | 8.97 m²  |

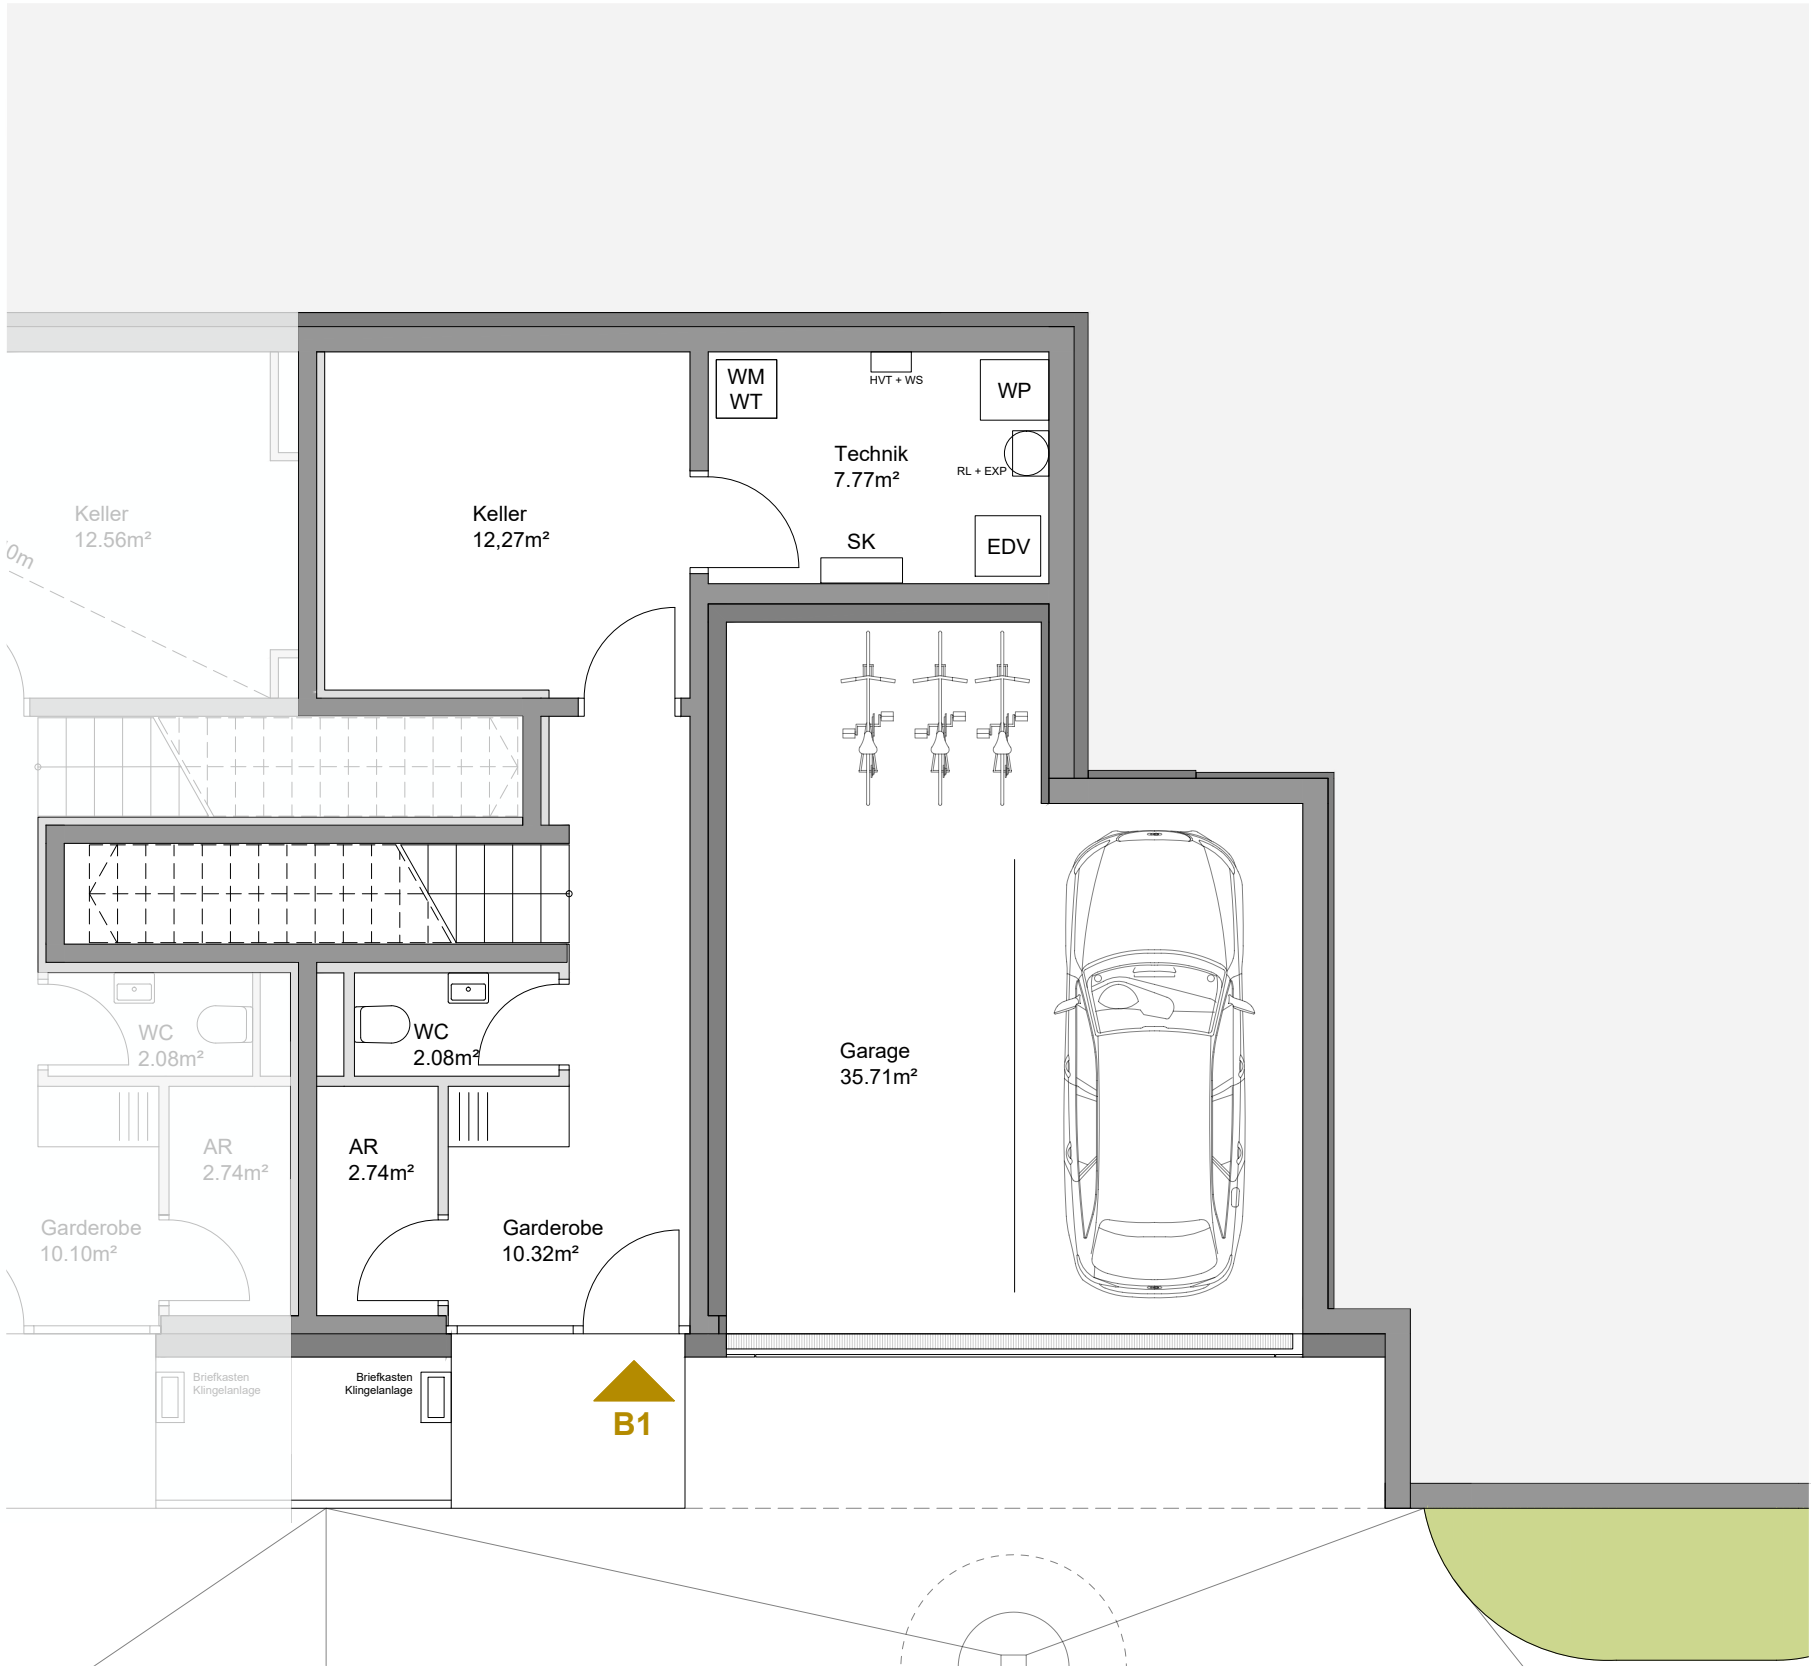

Massstab M 1:75

Alle Maße sind Rohbaumaße. Maßtoleranzen bis zu +/-3% möglich. Für Möblierung Naturmaße nehmen. Die Möblierung ist im Preis nicht enthalten. Artikel und Preisabweichungen sowie Irrtum und Druckfehler vorbehalten. Stand September 2022

