


Parkvillen Kranebitten

Kranebitter Allee 203 a bis d , 6020 Innsbruck

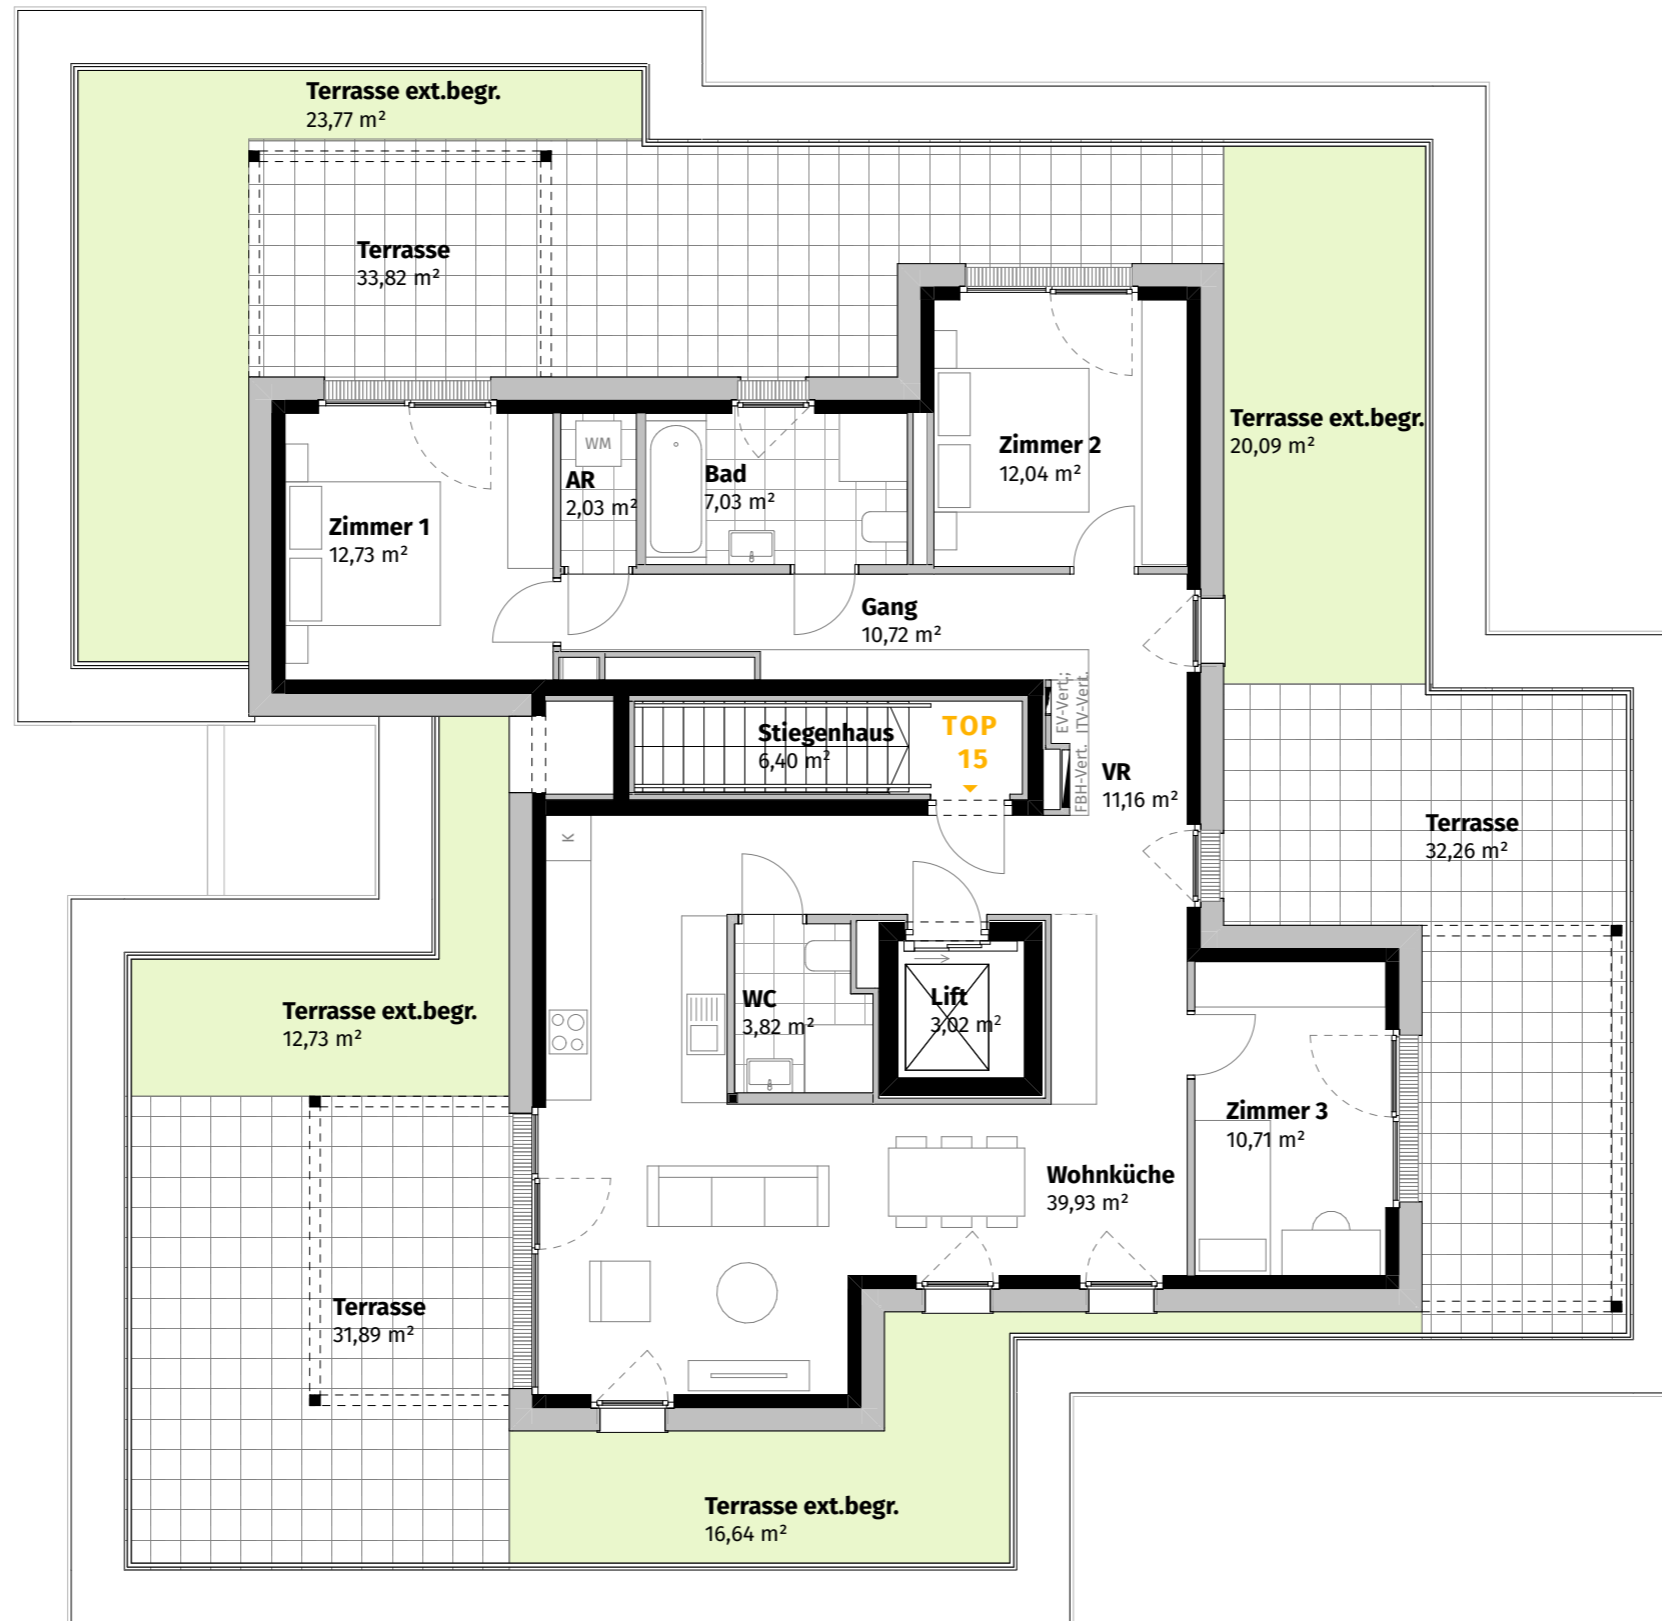

VILLA A TOP 15

Dachgeschoss

Wohnküche	39,93	m ²
Zimmer 1	12,73	m ²
Zimmer 2	12,04	m ²
VR	11,16	m ²
Gang	10,72	m ²
Zimmer 3	10,71	m ²
Bad	7,03	m ²
WC	3,82	m ²
AR	2,03	m ²
Total	110,17	m²

Kellerabstellraum a	3,07	m ²
Kellerabstellraum b	1,39	m ²
Terrasse	97,97	m ²
Terrasse ext.begr.	73,23	m ²

AllesWirdGut
Planverfasser AllesWirdGut Architektur ZT GmbH Wien München

M.
MIGNA PROJEKTENTWICKLUNG
Bauherr

Legende:
AR: Abstellraum
EV-Vert: Elektroverteiler
EXT.BEGR.: extensiv begrünt
FBH-Vert: Fußbodenheizungsverteiler
ITV-Vert: Internet-TV-Verteiler
K: Kühlschrank
RH: Raumhöhe
VR: Vorraum
WM: Waschmaschine

*Darstellung möglicher Positionen der Pergola. Grundausrüstung ist eine Pergola pro Wohnung.



1:100 (A3)

