

**Villa Josefine**  
Innsbruck




**Übersicht**  
*Außenanlagen*



Massstab M 1:250


Alle Maße sind Rohbaumaße. Maßtoleranzen bis zu +/-3% möglich. Für Möblierung Naturmaße nehmen. Die Möblierung ist im Preis nicht enthalten. Artikel und Preisabweichungen sowie Irrtum und Druckfehler vorbehalten. Stand Juni 2021

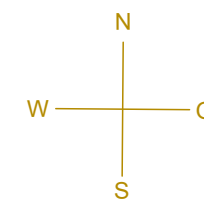

**Villa Josefine**  
Innsbruck




**ÜBERSICHT**  
*Untergeschoß*

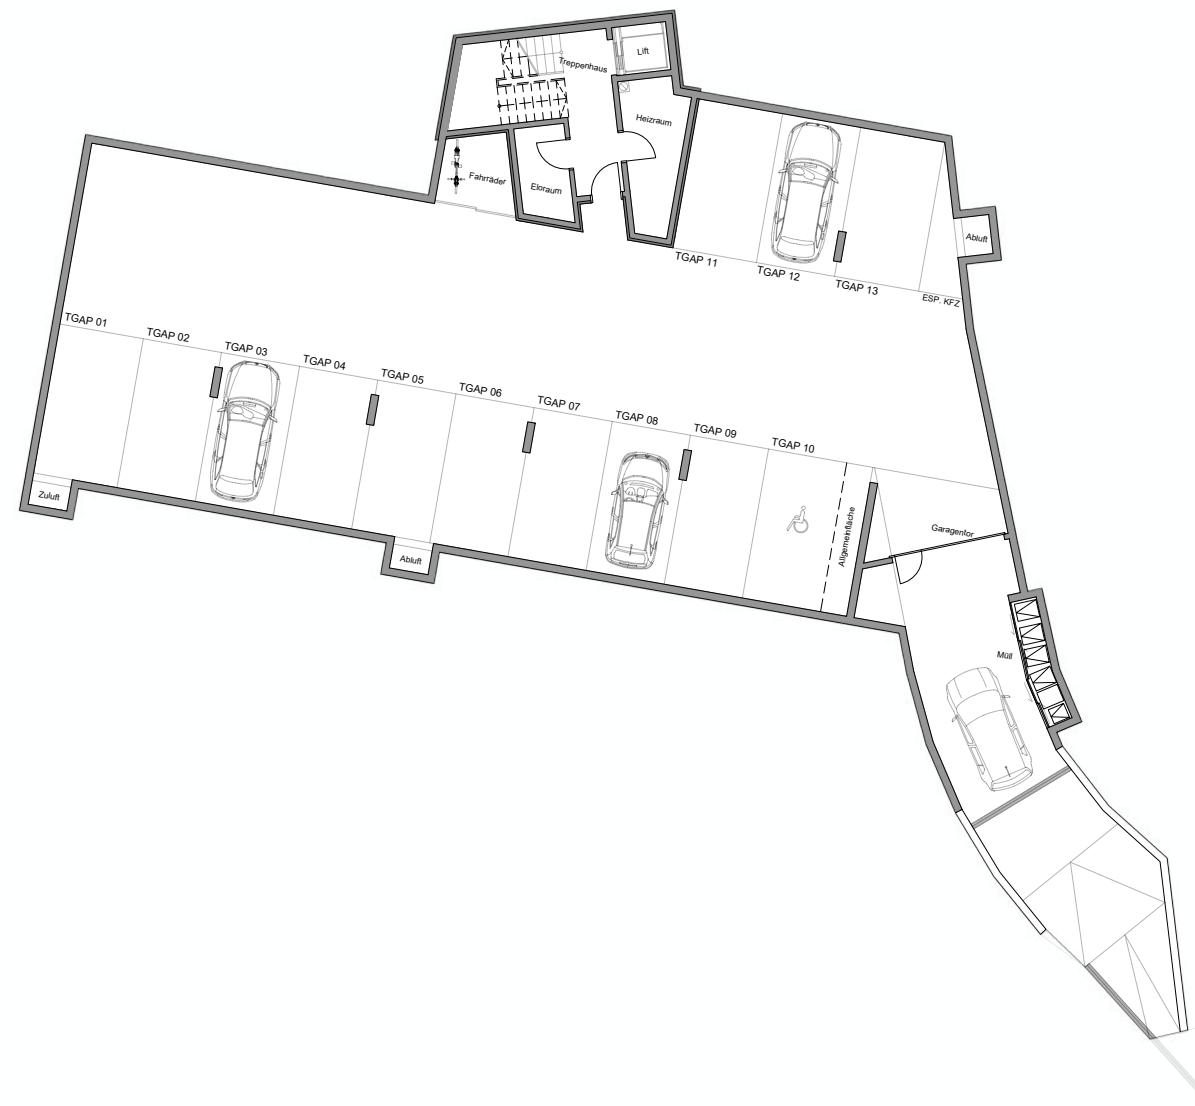

Massstab M 1:250

Alle Maße sind Rohbaumaße. Maßtoleranzen bis zu +/-3% möglich. Für Möblierung Naturmaße nehmen. Die Möblierung ist im Preis nicht enthalten. Artikel und Preisabweichungen sowie Irrtum und Druckfehler vorbehalten. Stand Juni 2021

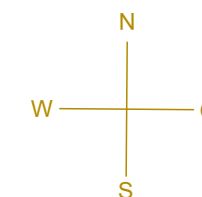

## VILLA JOSEFINE Innsbruck




## ÜBERSICHT Erdgeschoß



1m 10m  
0m 2m

Massstab M 1:250

Alle Maße sind Rohbaumaße. Maßtoleranzen bis zu +/-3% möglich. Für Möblierung Naturmaße nehmen. Die Möblierung ist im Preis nicht enthalten. Artikel und Preisabweichungen sowie Irrtum und Druckfehler vorbehalten. Stand Dezember 2022

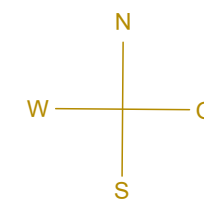

## VILLA JOSEFINE Innsbruck




### ÜBERSICHT 1. Obergeschoß



1m 10m  
0m 2m

Massstab M 1:250

Alle Maße sind Rohbaumaße. Maßtoleranzen bis zu +/-3% möglich. Für Möblierung Naturmaße nehmen. Die Möblierung ist im Preis nicht enthalten. Artikel und Preisabweichungen sowie Irrtum und Druckfehler vorbehalten. Stand Dezember 2022

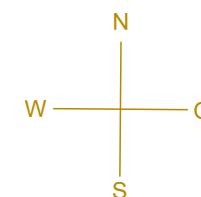

## Villa Josefine Innsbruck




### ÜBERSICHT 2. Obergeschoß



1m 10m  
0m 2m

Massstab M 1:250


Alle Maße sind Rohbaumaße. Maßtoleranzen bis zu +/-3% möglich. Für Möblierung Naturmaße nehmen. Die Möblierung ist im Preis nicht enthalten. Artikel und Preisabweichungen sowie Irrtum und Druckfehler vorbehalten. Stand Juni 2021

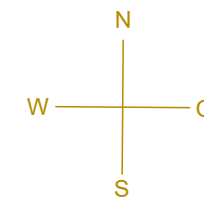

**VILLA JOSEFINE**  
Innsbruck



**ÜBERSICHT**  
*Dachgeschoß*

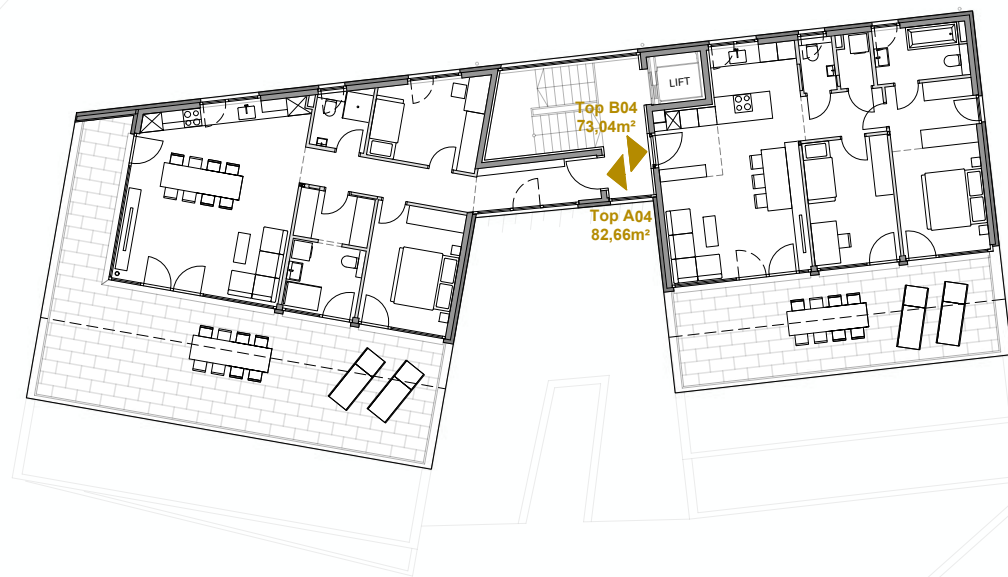

Massstab M 1:250

Alle Maße sind Rohbaumaße. Maßtoleranzen bis zu +/-3% möglich. Für Möblierung Naturmaße nehmen. Die Möblierung ist im Preis nicht enthalten. Artikel und Preisabweichungen sowie Irrtum und Druckfehler vorbehalten. Stand Juni 2021

