

HUNOLDSTRAÙE 14

Hunoldstraße, Innsbruck




Top 44

7. Obergeschoss

Essen / Wohnen	30.35 m ²
Zimmer 01	13.30 m ²
Bad	3.99 m ²
Wc	1.94 m ²
Vorraum / Gang	11.30 m ²

Wohnnutzfläche 60.88 m²

Terrasse	8.09 m ²
Kellerabteil	3.72 m ²

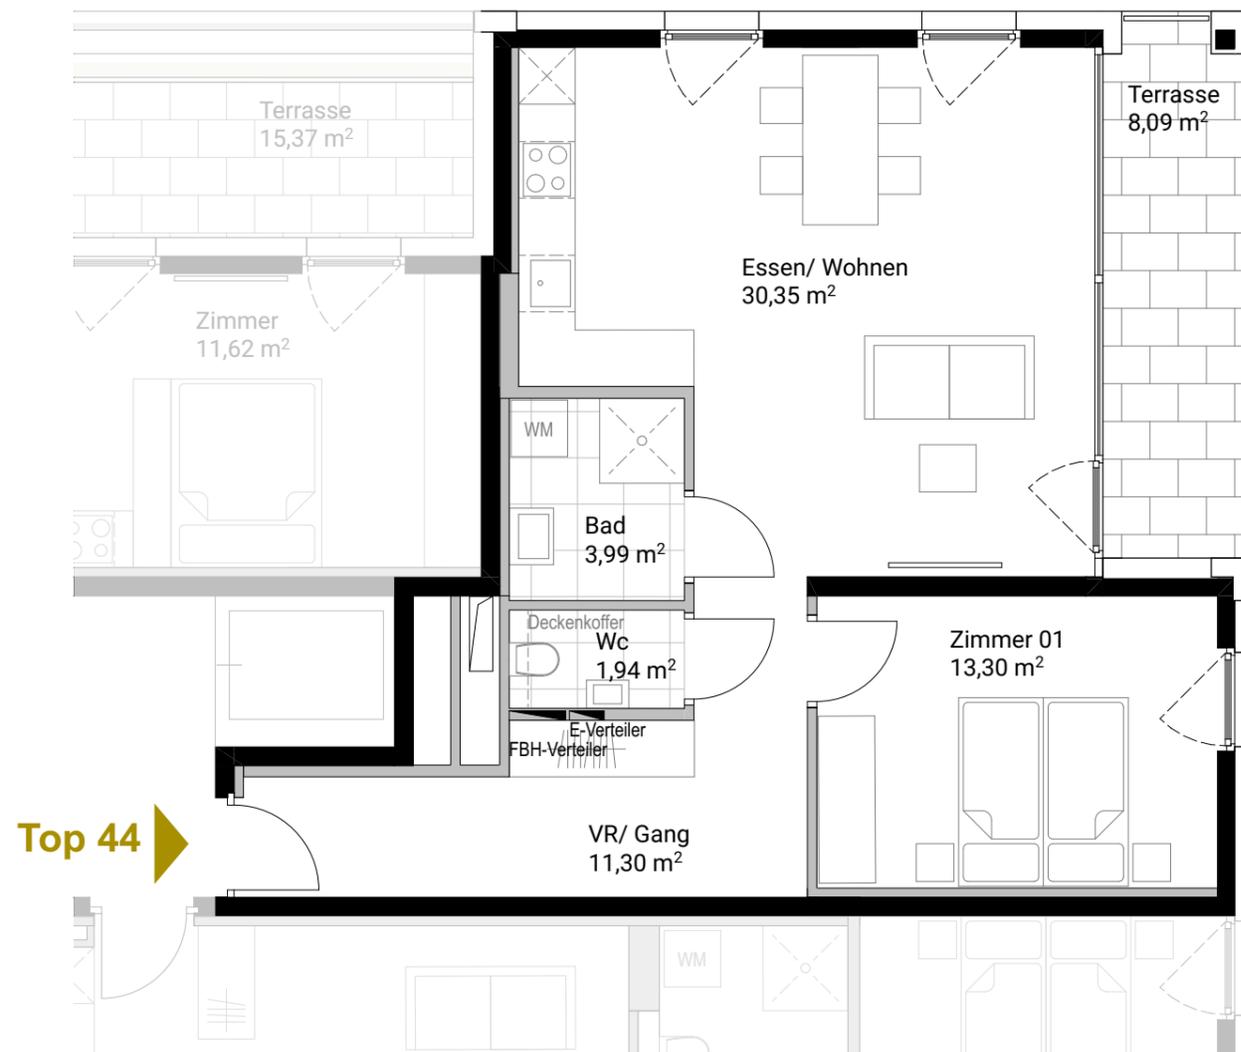

Massstab M 1:75

Alle Maße sind Rohbaumaße. Maßtoleranzen bis zu +/-3% möglich. Für Möblierung Naturmaße nehmen. Die Möblierung ist im Preis nicht enthalten. Artikel und Preisabweichungen sowie Irrtum und Druckfehler vorbehalten. Stand Juli 2025

