



- Legende:
- AD: abgehängte Decke
 - AR: Abstellraum
 - EV-Vert: Elektroverteiler
 - FBH-Vert: Fußbodenheizungsverteiler
 - ITV-Vert: Internet-TV-Verteiler
 - K: Kühlschrank
 - RH: Raumhöhe
 - VR: Vorraum
 - WM: Waschmaschine

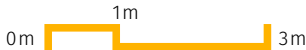

1:100 (A3)

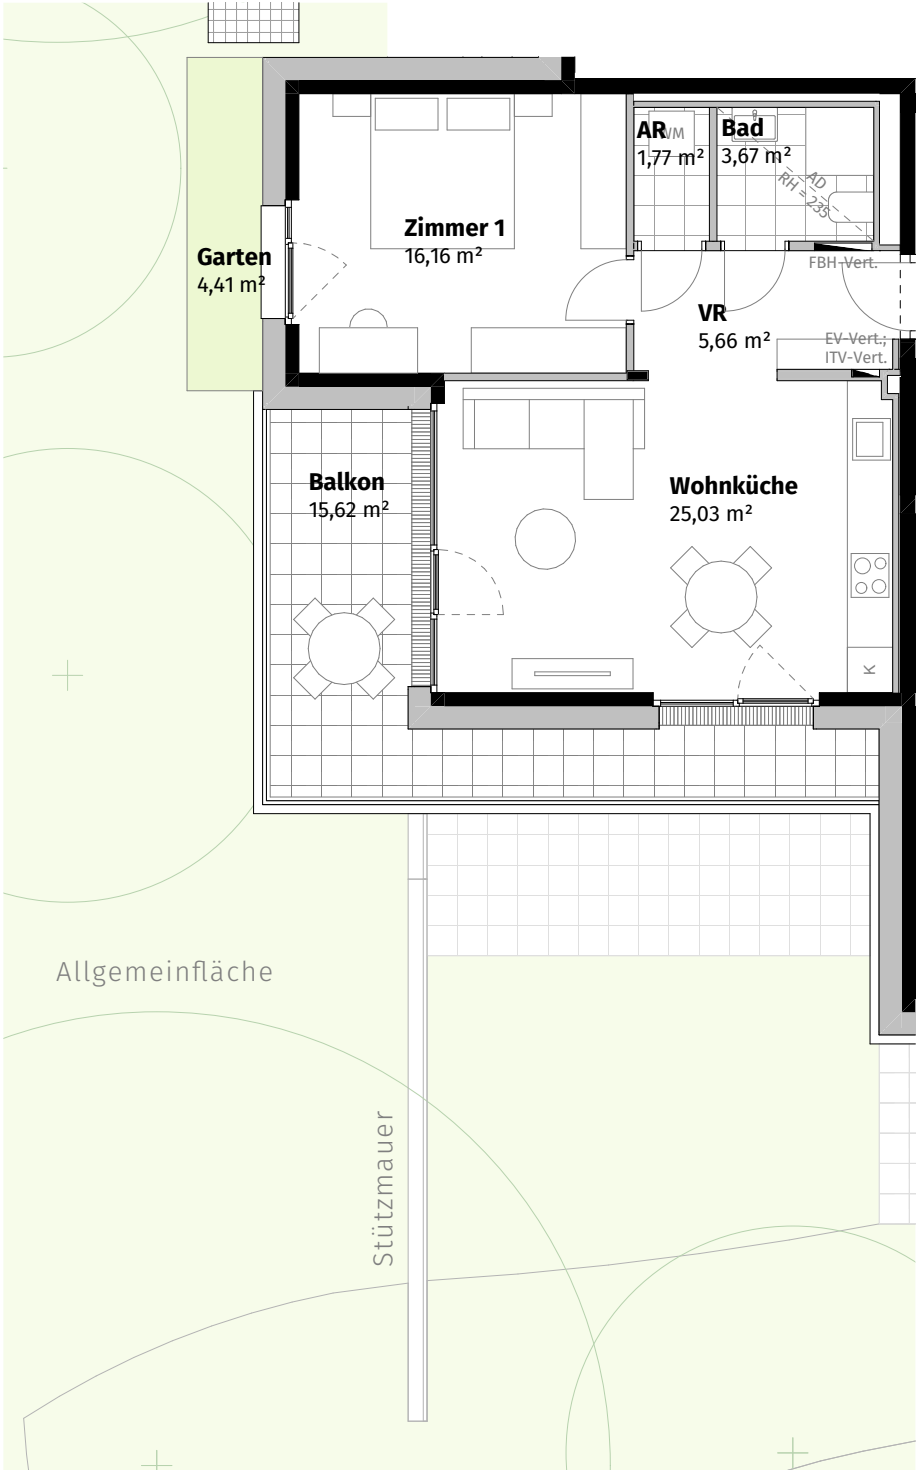

TOP 03

Parkvillen Kranebitten

Kranebitter Allee 203 a bis d , 6020 Innsbruck



VILLA C TOP 03

Erdgeschoss

Wohnküche	25,03	m ²
Zimmer 1	16,16	m ²
VR	5,66	m ²
Bad	3,67	m ²
AR	1,77	m ²
	52,29	m²

Balkon	15,62	m ²
Garten	4,41	m ²
Kellerabstellraum	1,47	m ²

AllesWirdGut

Planverfasser AllesWirdGut Architektur ZT GmbH Wien München



MIGNA PROJEKTENTWICKLUNG

Bauherr