


# Parkvillen Kranebitten

Kranebitter Allee 203 a bis d , 6020 Innsbruck

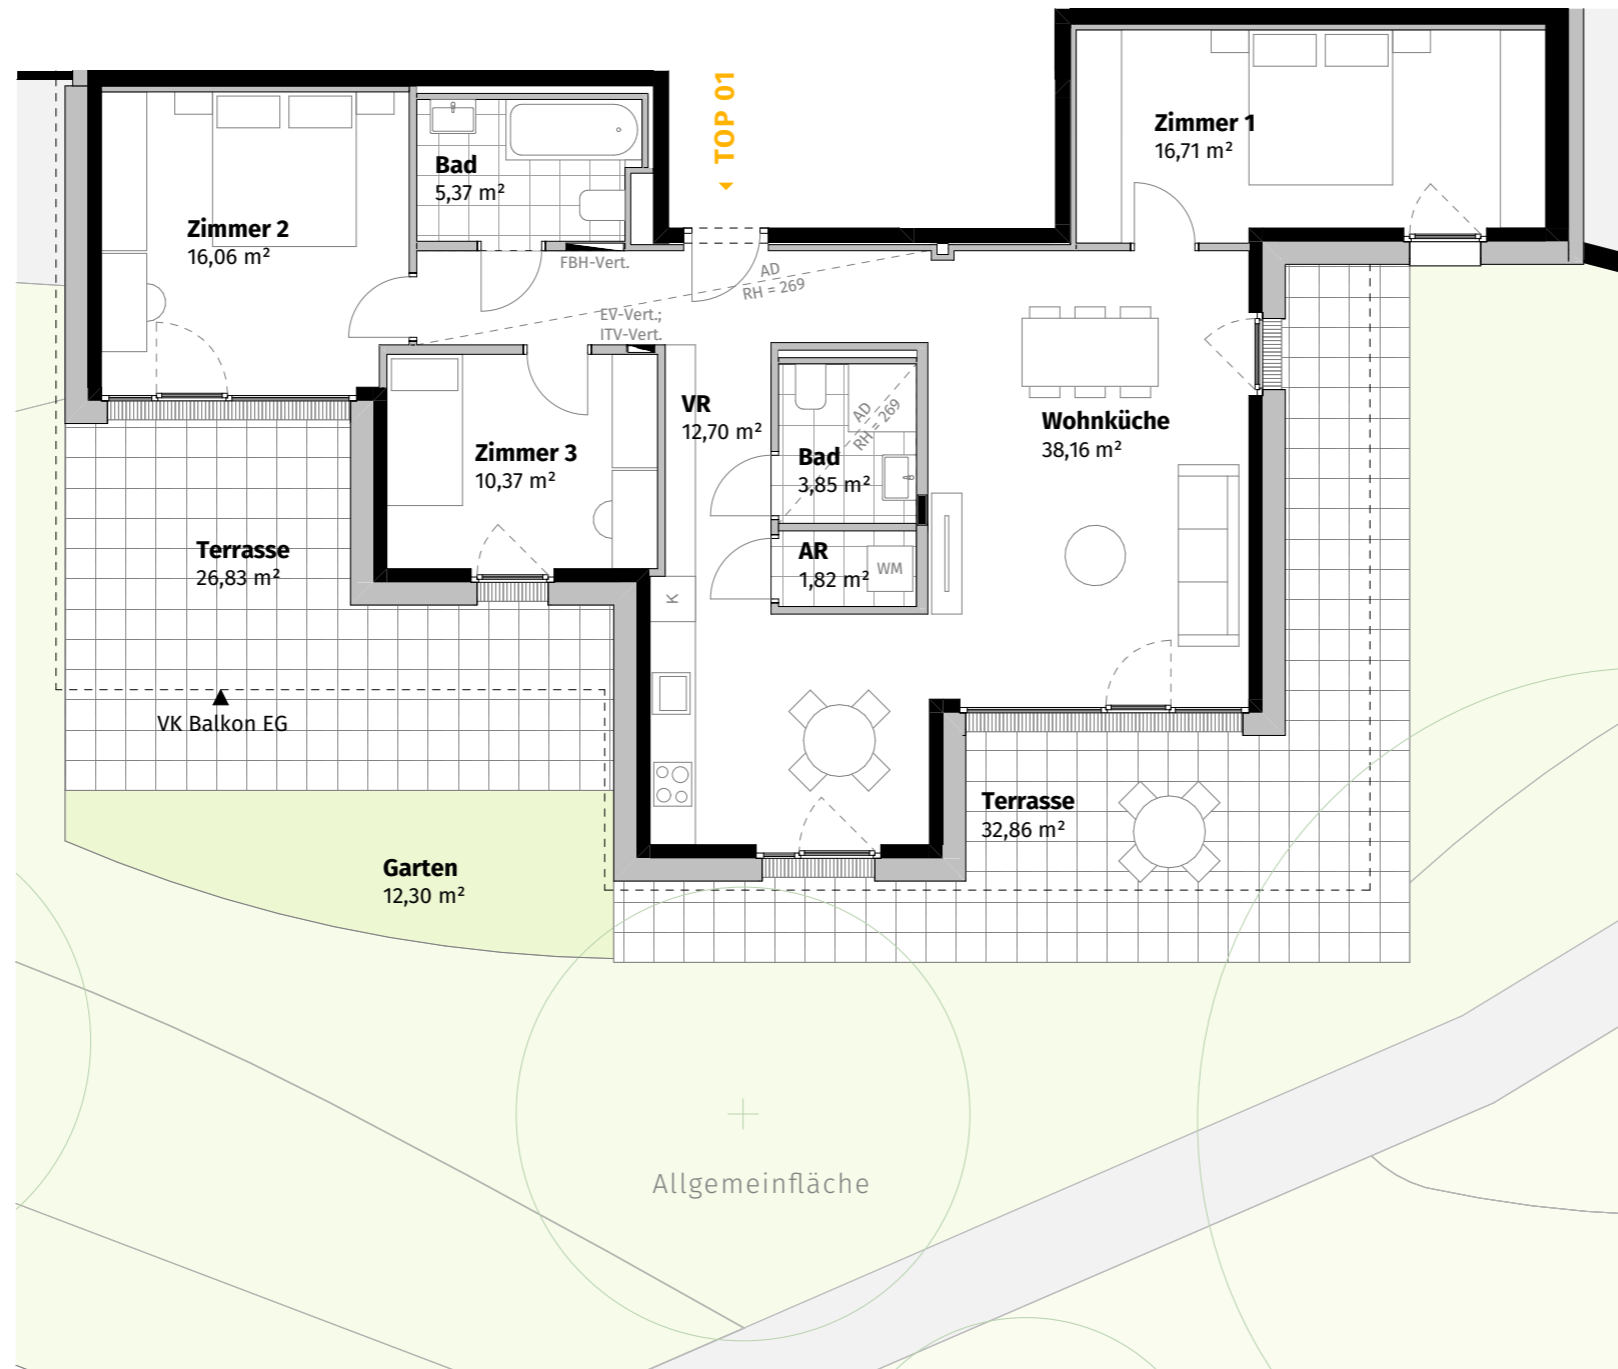

## VILLA B TOP 01 Gartengeschoss

Wohnküche	38,16	m <sup>2</sup>
Zimmer 1	16,71	m <sup>2</sup>
Zimmer 2	16,06	m <sup>2</sup>
VR	12,70	m <sup>2</sup>
Zimmer 3	10,37	m <sup>2</sup>
Bad	5,37	m <sup>2</sup>
Bad	3,85	m <sup>2</sup>
AR	1,82	m <sup>2</sup>
	<b>105,04</b>	<b>m<sup>2</sup></b>
Garten	12,30	m <sup>2</sup>
Kellerabstellraum a	1,53	m <sup>2</sup>
Kellerabstellraum b	1,62	m <sup>2</sup>
Terrasse	59,69	m <sup>2</sup>

- Legende:
- AD: abgehängte Decke
  - AR: Abstellraum
  - EG: Erdgeschoss
  - EV-Vert: Elektroverteiler
  - FBH-Vert: Fußbodenheizungsverteiler
  - ITV-Vert: Internet-TV-Verteiler
  - K: Kühlschrank
  - RH: Raumhöhe
  - VK: Vorderkante
  - VR: Vorraum
  - WM: Waschmaschine



1:100 (A3)



# AllesWirdGut

Planverfasser AllesWirdGut Architektur ZT GmbH Wien München

# M.

MIGNA PROJEKTENTWICKLUNG  
Bauherr