



DAS  
SISAN  
TOP A3

3-zimmer wohnung im 1.OG  
süd-ost, ost & nord-west orientiert  
wohnnutzfläche ca.73,2m<sup>2</sup>

- zwei schlafzimmer mit großer terrasse nach norden orientiert
- wohnbereich nach süden
- großzügige terrasse zum garten terrasse teilweise überdacht

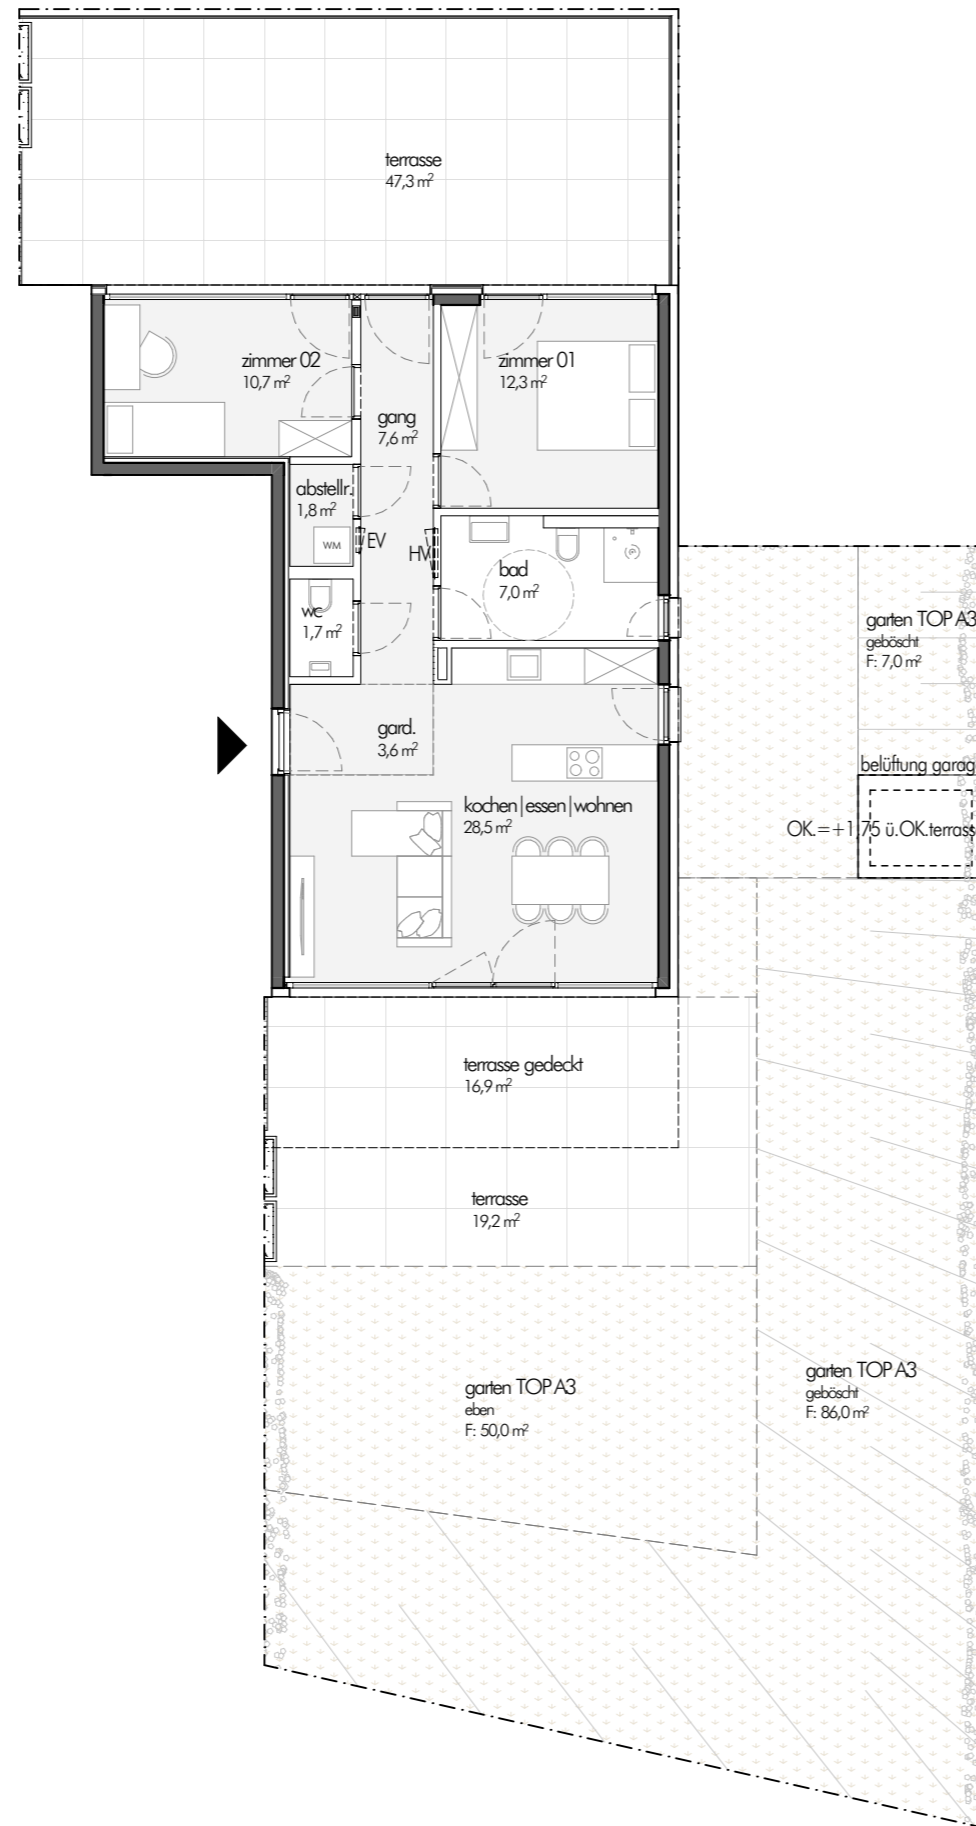

M 1:125

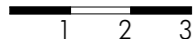

Alle Maße sind Rohbaumaße! | Wandbeläge sind nicht berücksichtigt! | Toleranzen +/-3% möglich! | Für Möblierung Naturmaße nehmen! | Sämtliche Einrichtungsgegenstände dienen ausschließlich der Illustration der Größenverhältnisse einer möglichen Möblierung und sind, soweit nicht gemäß B&A Beschreibung Bestandteil der Wohnung, nicht im Angebot enthalten! Artikel und Preisabweichungen, sowie Irrtum und Druckfehler vorbehalten!

