


DOPPELHAUSANLAGE BAHNSTRASSE 9


Haus Nr. 9a

WFL.GESAMT	83,50m ²
NFL. AR	8,80m ²
GFL.	125,00m ²
FL.PKW-STPL. 2.Stück	25,00m ²
GFL.GESAMT	150,00m ²

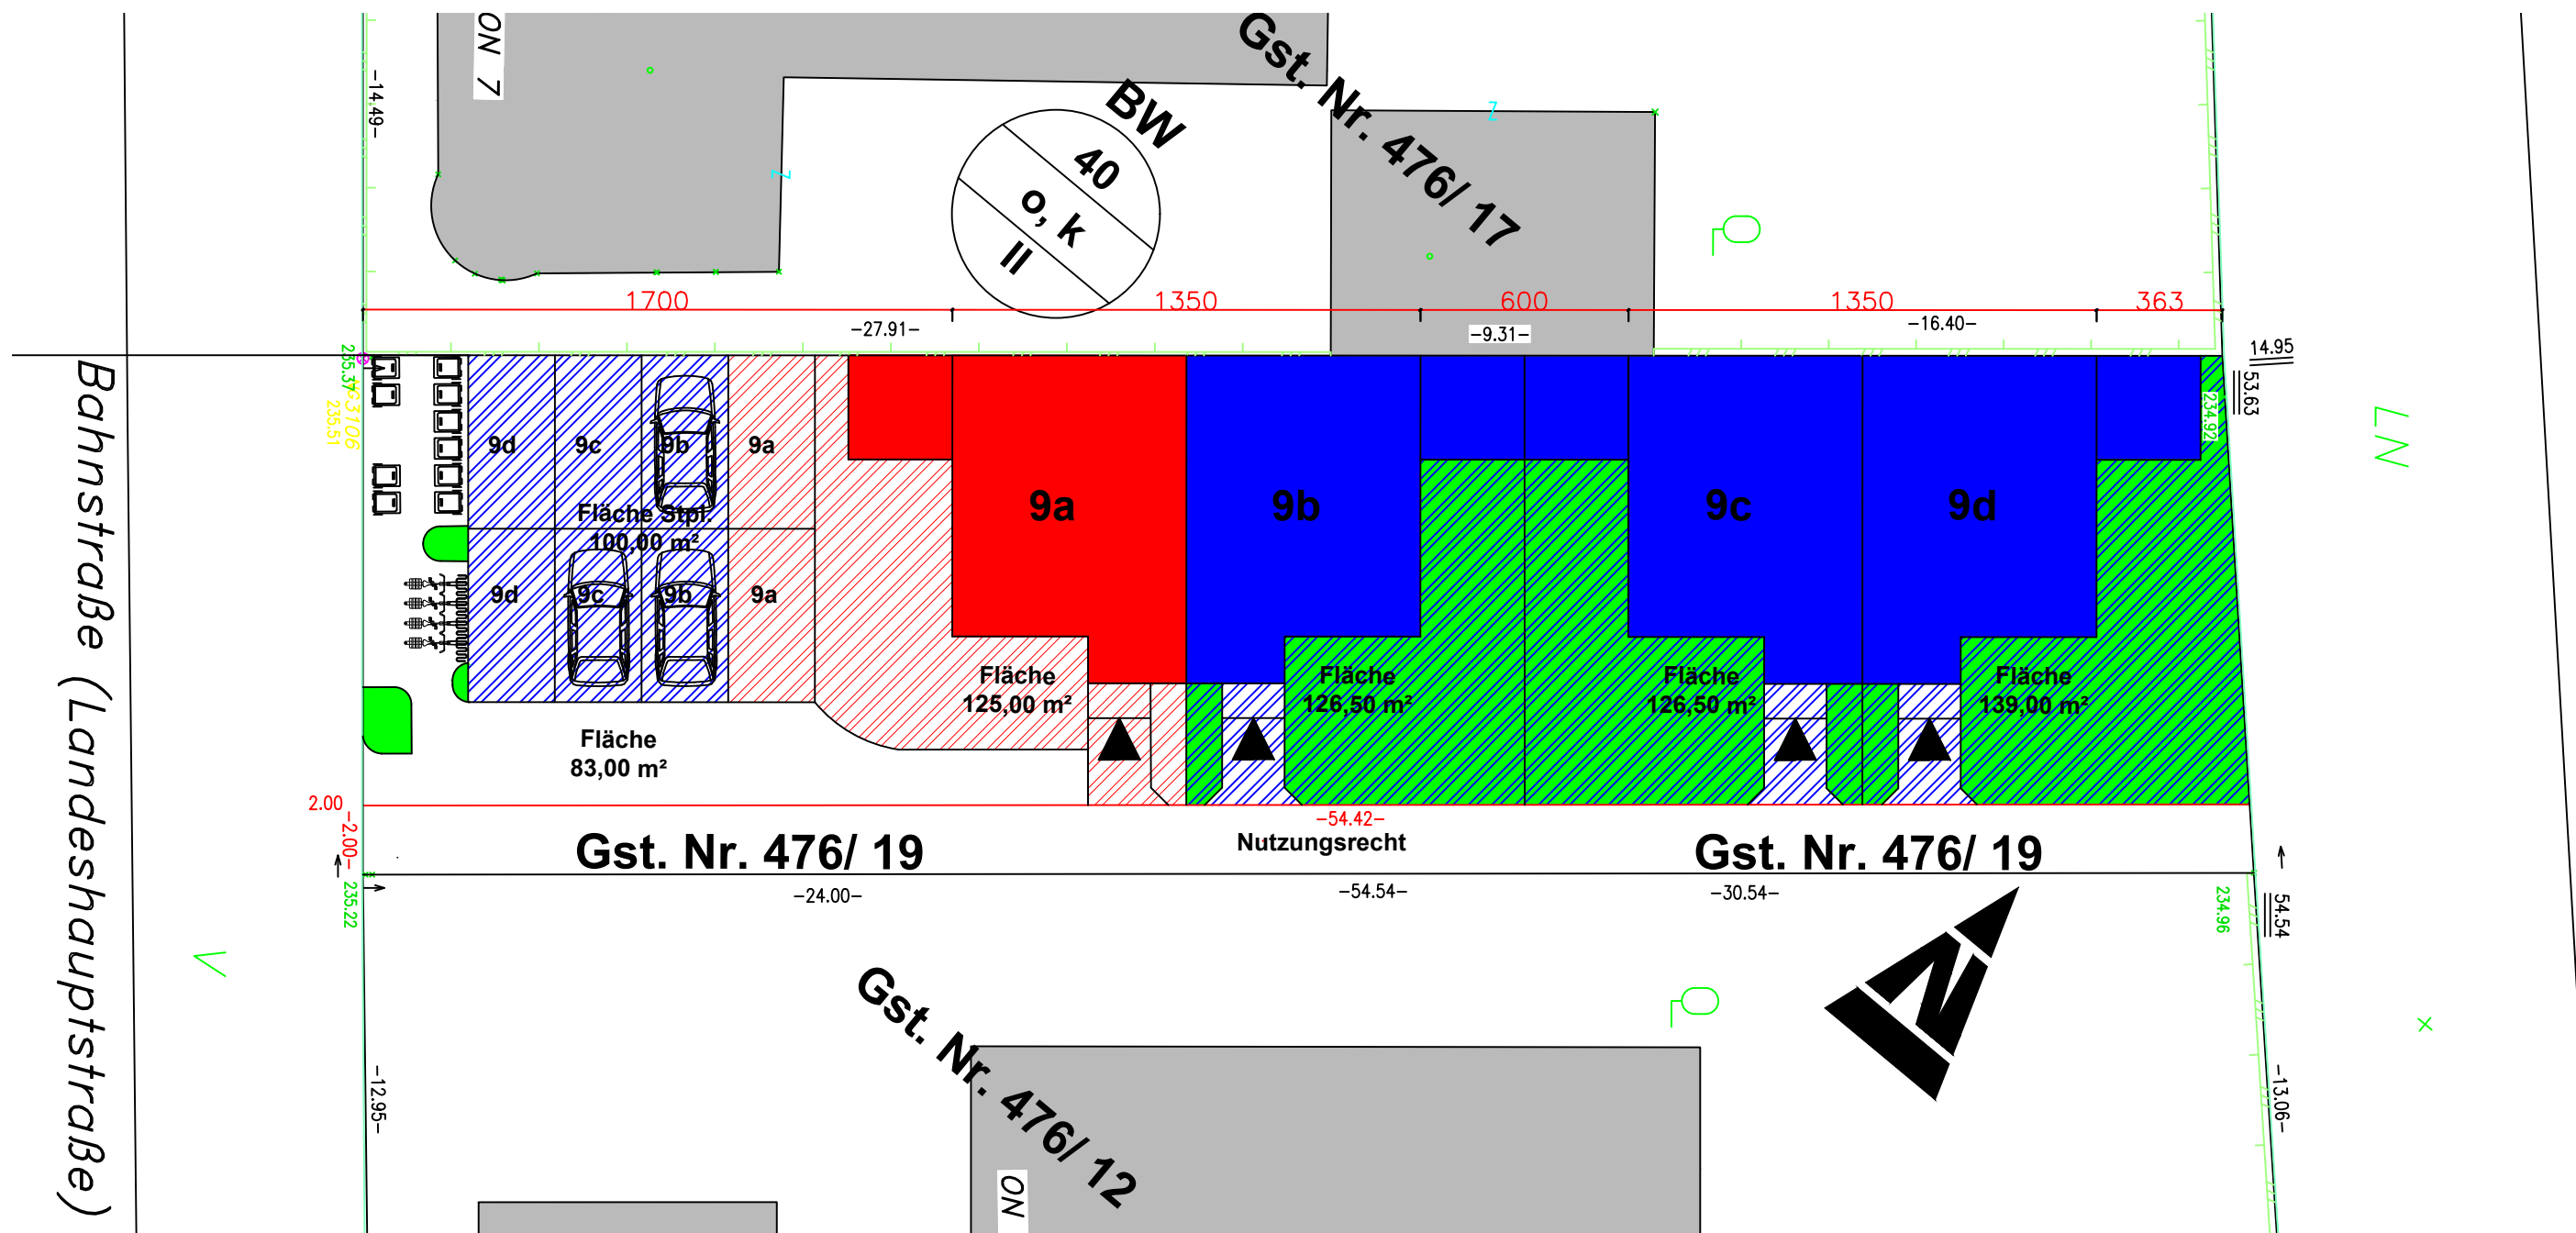

Doppelhausanlage Bahnstraße 9; 2524 Teesdorf
 Haus Nr. 9a
 Stand 20.März 2023

HNr. 9a _ Vergabeplan

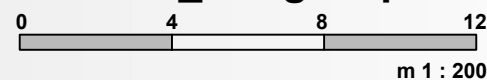

Planungsatelier
 Baumeister Ing. G. Holpfer GmbH

Planung, Bauleitung, Generalunternehmen
 J. Landauerstraße 11, 2523 Tattendorf