


TOP C -6

ERDGESCHOSS

NUTZFLÄCHE		59,23 m²
1	Zimmer	11,49 m²
2	Wohnküche	23,92 m²
3	AR	3,13 m²
4	Bad/Wc	6,12 m²
5	Flur	4,33 m²
6	Garderobe	5,37 m²
7	Loggia	4,87 m²
Keller 20		2,93 m²

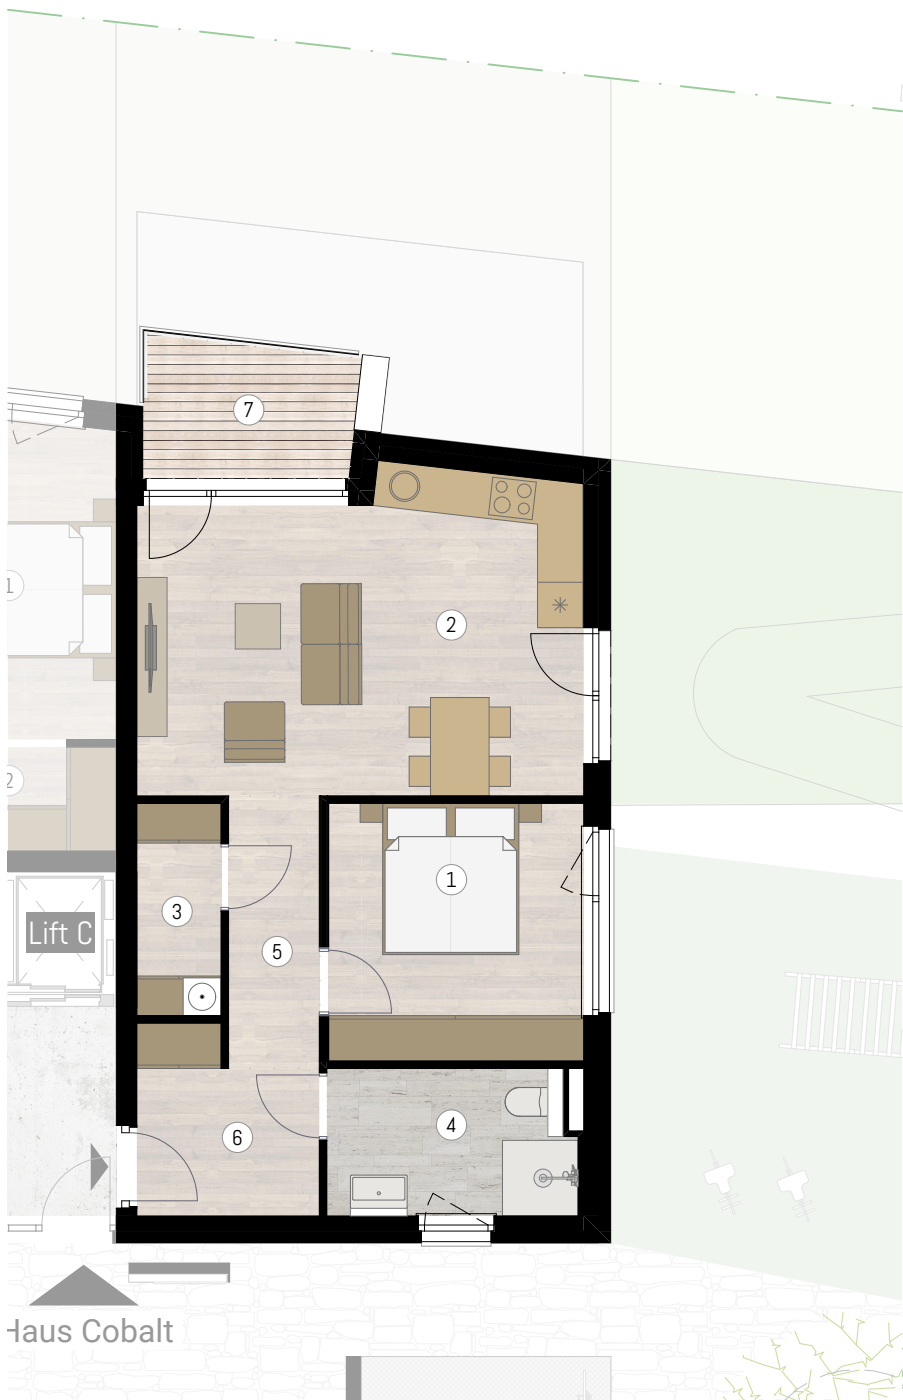

M 1:100, 1:500, 1:1 auf DIN A3

HINWEIS: Bei Abweichungen zum Ausführungsplan gilt die aktuelle Version des Ausführungsplanes. Für Möbeleinbauten sind Naturmaße vor Ort zu nehmen! Eingezeichnete Möbel sind nur Einrichtungsvorschläge und nicht im Kaufpreis enthalten



OFA.AT

Wohnen in St. Martin am Silberwald, Schwaz