


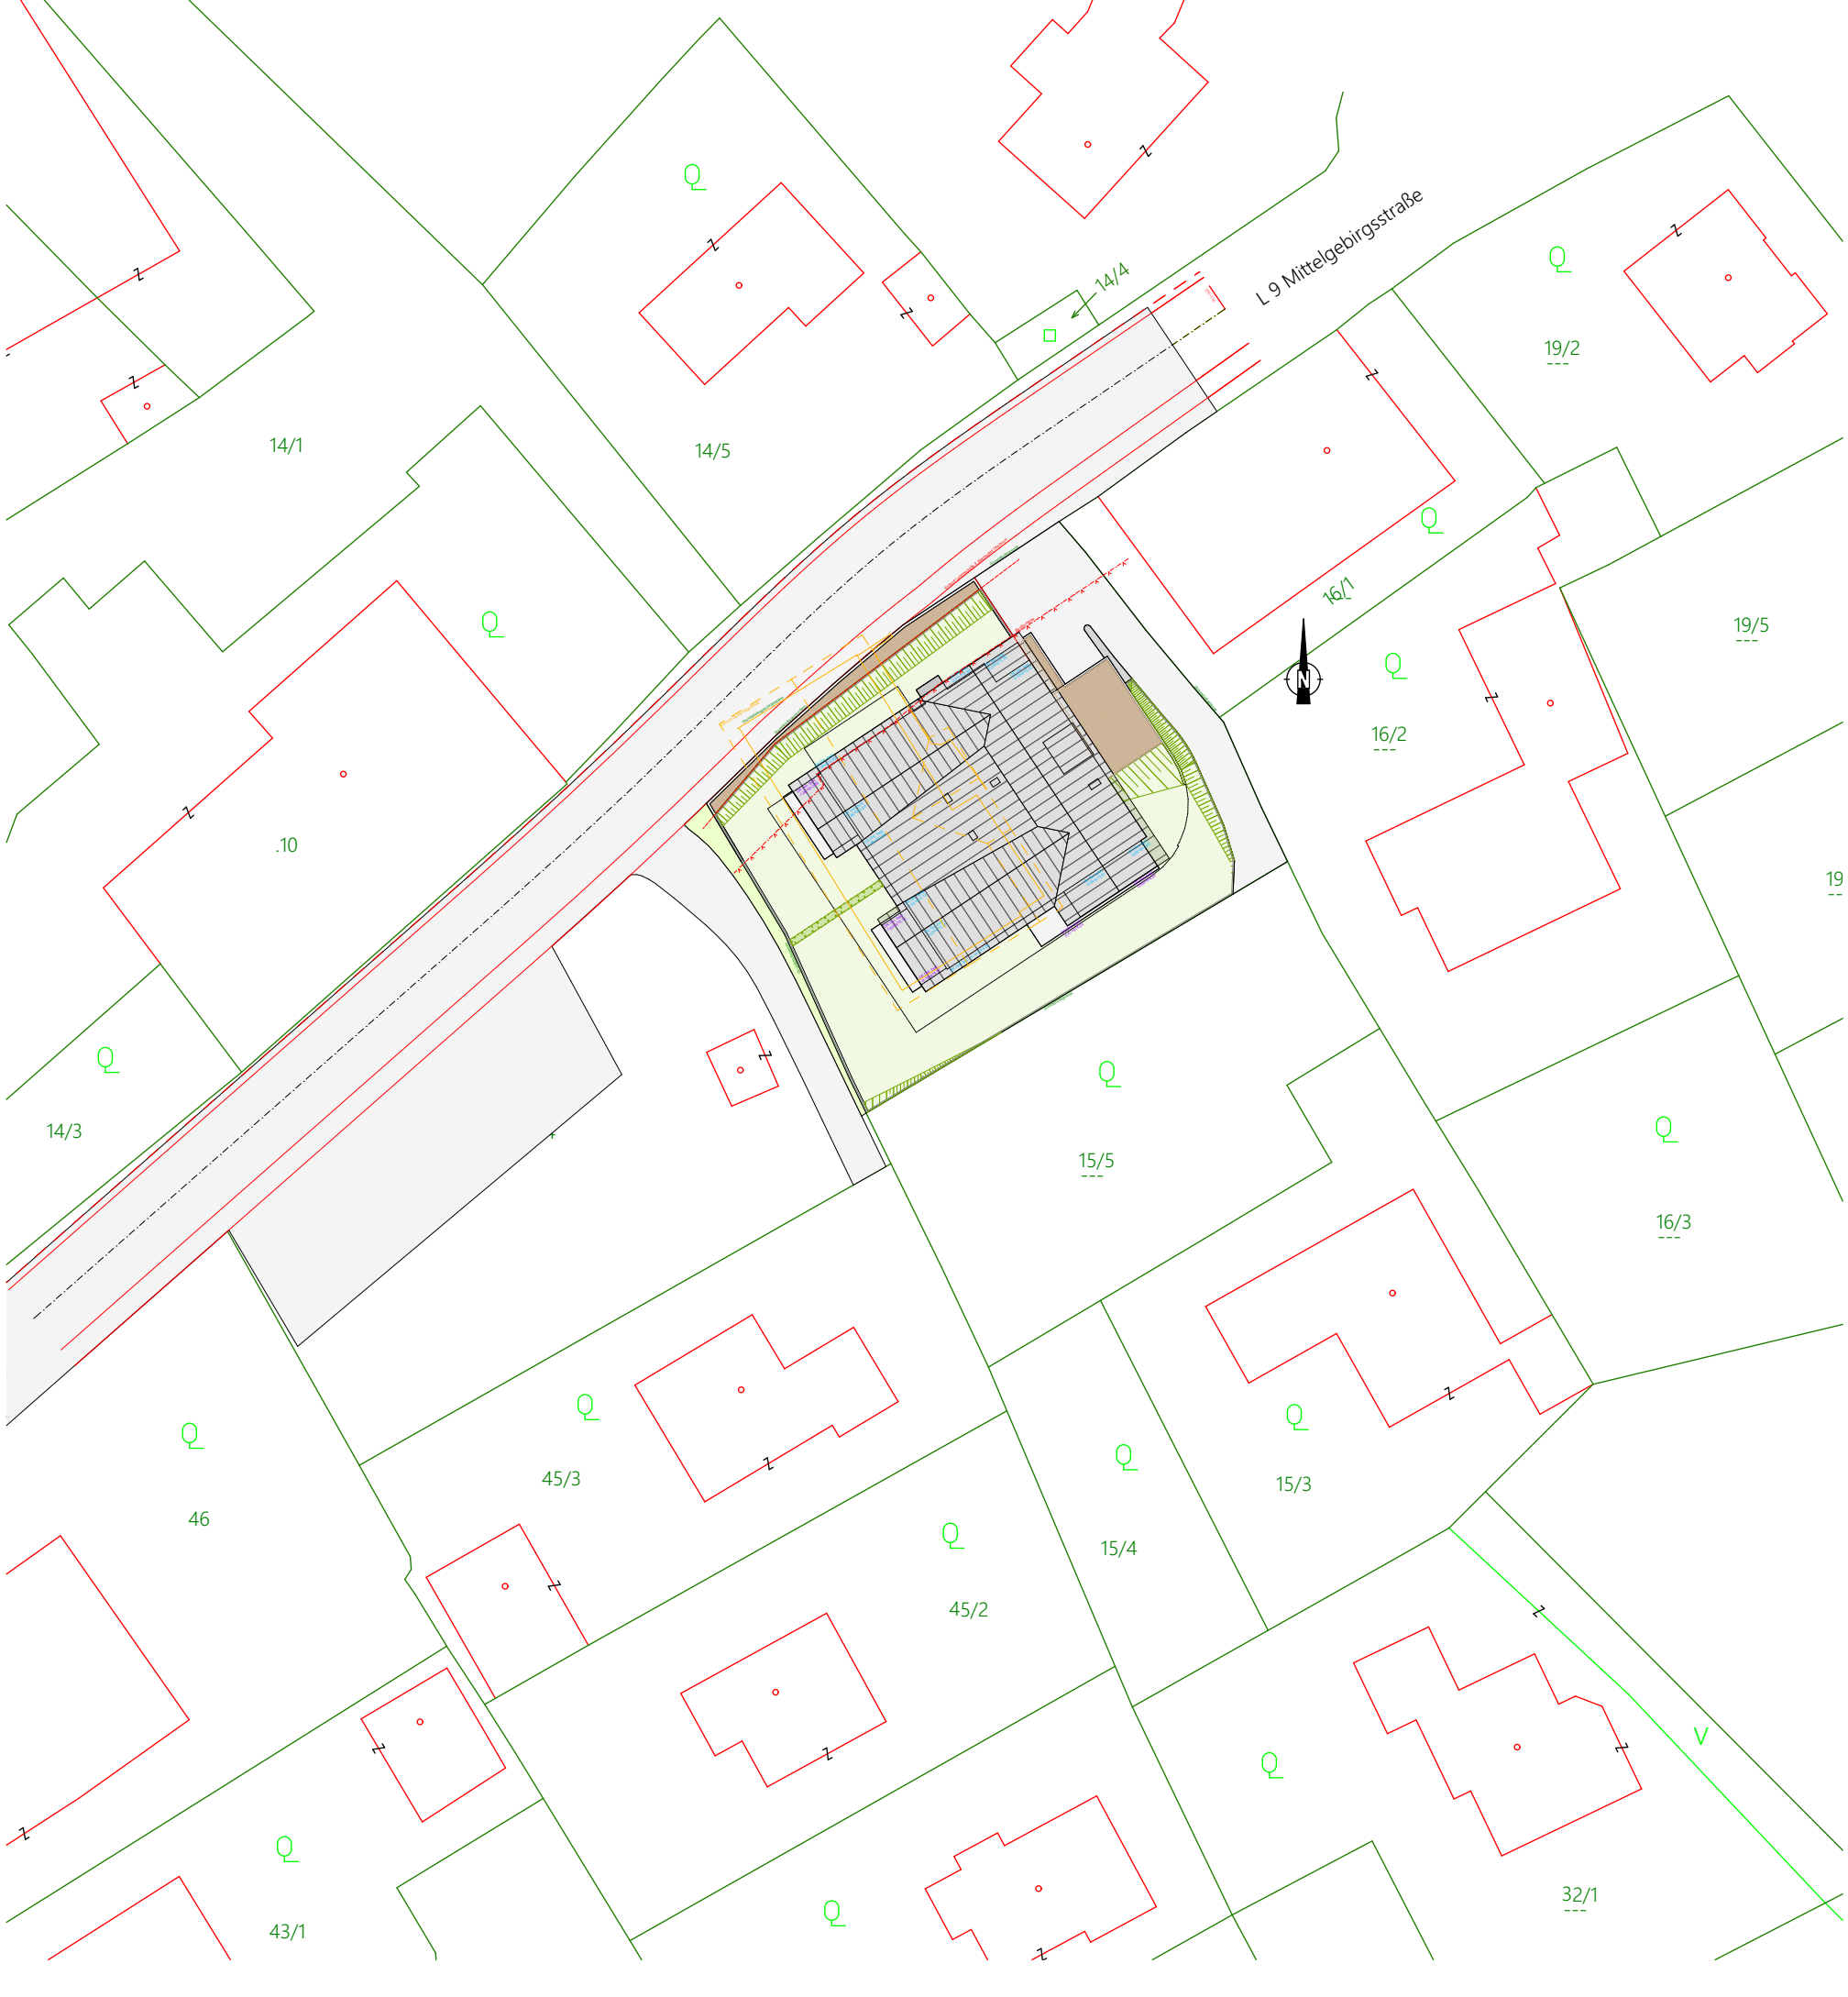

ÜBERSICHTSPLAN



- 1:500
- Neubau Tragend
 - Neubau nicht-Tragend
 - Bestand Tragend
 - Bestand nicht Tragend
 - Abbruch
 - Grundgrenze
 - Baufuchtlinie
 - Baugrenzlinie
 - Brandschnitt
 - Untersicht
 - Abdichtung
 - Folie
 - Elektro
 - Gas
 - Regenwasser
 - Schmutzwasser
 - Wasser
 - Höhe eines Bauteils
 - Fertige Höhe
 - Rohbauhöhe
 - OK Oberkante
 - UK Unterkante
 - VK Vorderkante
 - FFB Fertigfußboden
 - ST Sturz
 - BH Brüstungshöhe
 - DL Durchgangslinie
 - AL Architekturlichte
 - M Mauer
 - D Decke
 - ZUL Zuluft
 - ABL Abluft
 - VSG Verb.sicherheitsglas

BAUWERBER	OFA Bauprojekt GmbH Erlersstraße 17-19 A-6020 Innsbruck, Tirol
GRUND-EIGENTÜMER	Franz Kirchbner Kohlhüttenweg 441 A-6073 Sistrans, Tirol
ARCHITEKT	OFA Architektur ZT GmbH Erlersstraße 17-19, A-6020 Innsbruck Tel +43 512 266216 0 Fax +43 512 266216 80 mail office@ofa.at web www.ofa.at
BEHÖRDE	Gemeinde Sistrans Unterdorf 9 A-6073 Lans, Tirol Tel +43 512 377 378 gemeinde@sistrans.at www.sistrans.at
2331_2331_EP - Erdgeschoss/Übersicht	
+/- 0,00 = MASSTAB 1:1, 1:500, 1:100 PROJEKTLEITUNG DI Georg Ennemoser BEARBEITUNG / DI Georg Ennemoser PLANDATUM DRUCKDATUM 03.02.2025 PLANGRÖSSE 914,75 m. ü. A. 91,00 / 48,00 cm	
REALIZE IT.	
OFA	
Bei dieser Zeichnung bzw. Ausarbeitung handelt es sich um geistiges Eigentum des Planers, welches somit gesetzlich geschützt ist. Jegliche Vervielfältigung, Veröffentlichung, Überarbeitung, Benutzung oder Weitergabe an Dritte in Verbindung mit einem anderen Projekt oder einer anderen Arbeit, bedarf der ausdrücklichen schriftlichen Zustimmung des Planers.	ARCHITEKT COME IN PHONE FAX MAIL TO INFORM U
OFA Architektur ZT GmbH Erlersstraße 17-19 A-6020 Innsbruck +43 512 266216 0 office@ofa.at www.ofa.at	