


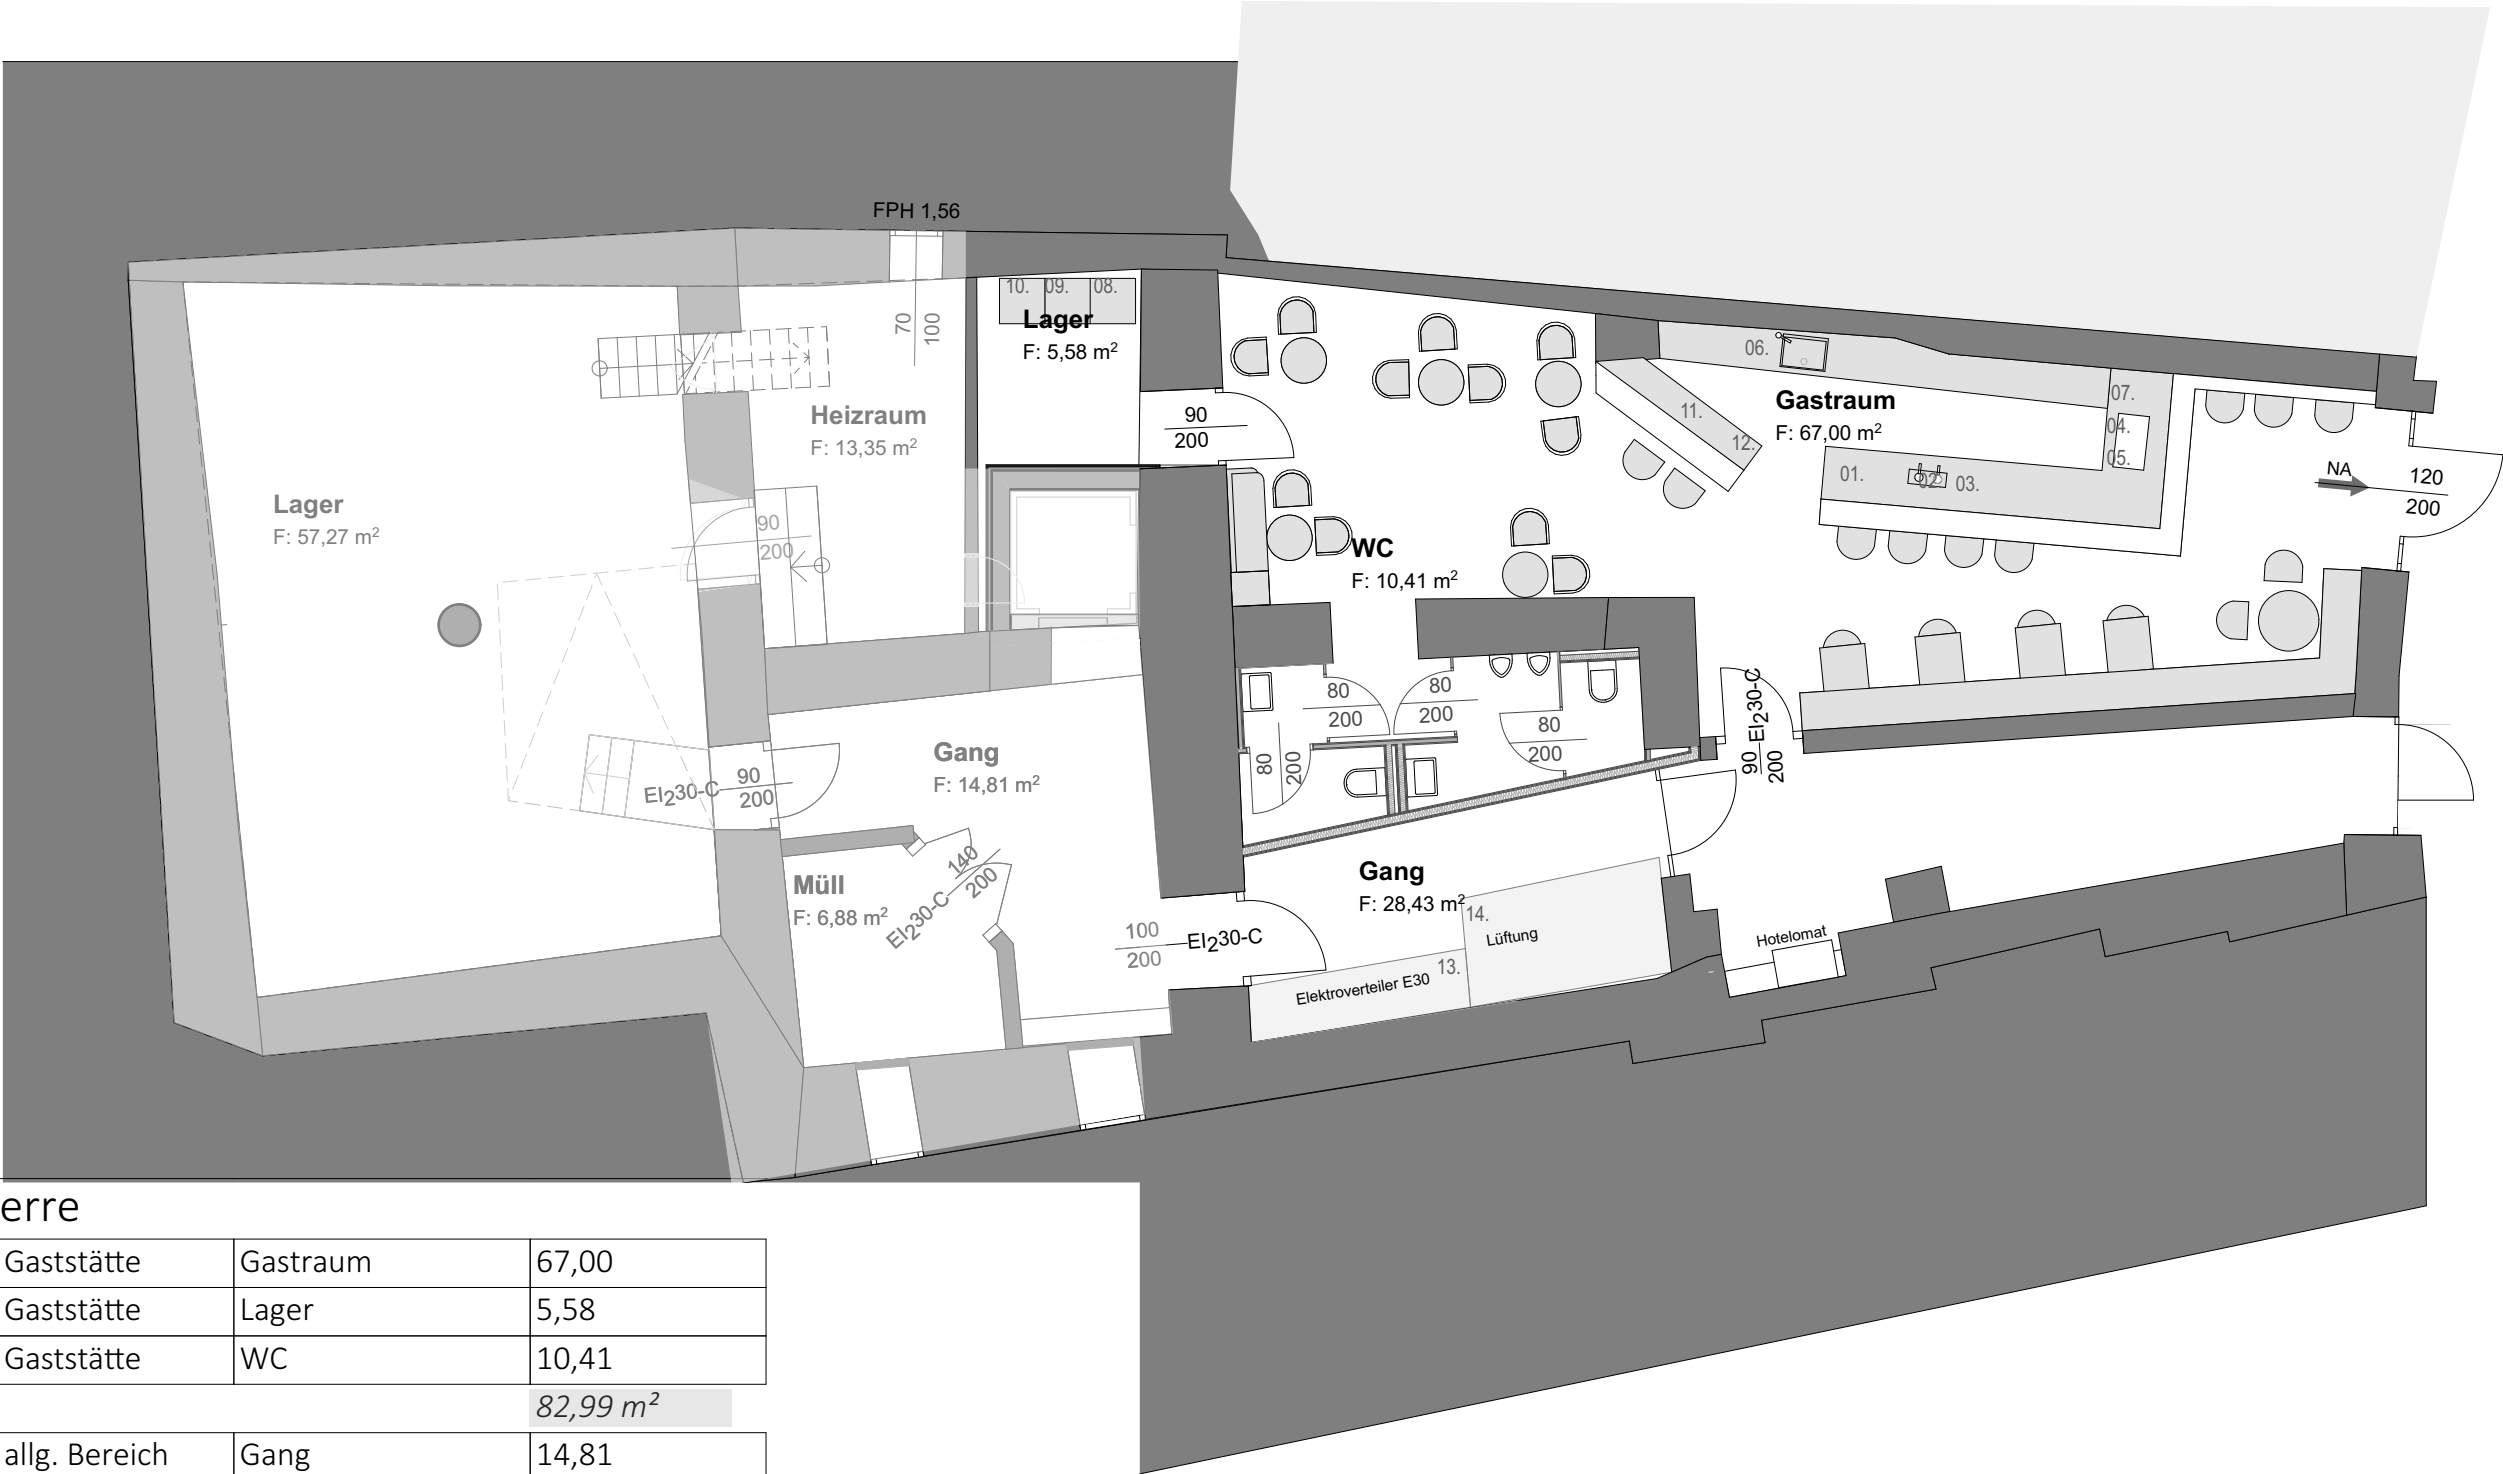

Tiefparterre

	Gaststätte	Gastraum	67,00
	Gaststätte	Lager	5,58
	Gaststätte	WC	10,41
			82,99 m²
	allg. Bereich	Gang	14,81
	allg. Bereich	Gang	28,43
	allg. Bereich	Heizraum	13,35
	allg. Bereich	Müll	6,88
			63,47 m²