




TOP 4a V01

1. OBERGESCHOSS

1.	EINGANG / KÜCHE	6,44 m ²
2.	BAD / WC	5,07 m ²
3.	ZIMMER 1	11,46 m ²
4.	ZIMMER 2	10,56 m ²
WOHNFLÄCHE		33,53 m ²

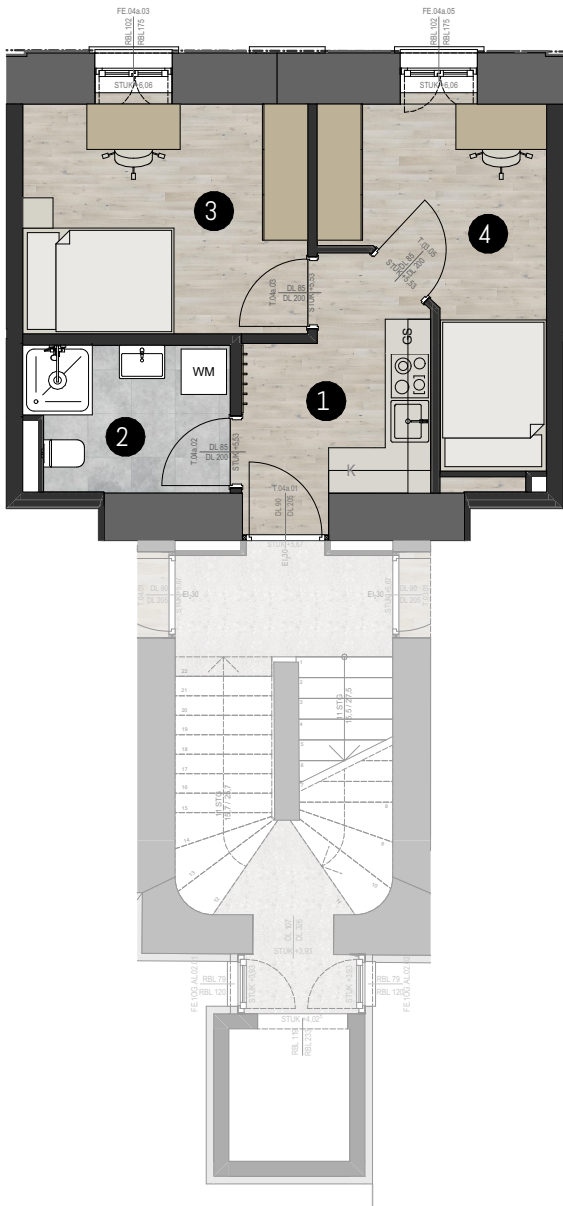

MAßSTAB 1:100

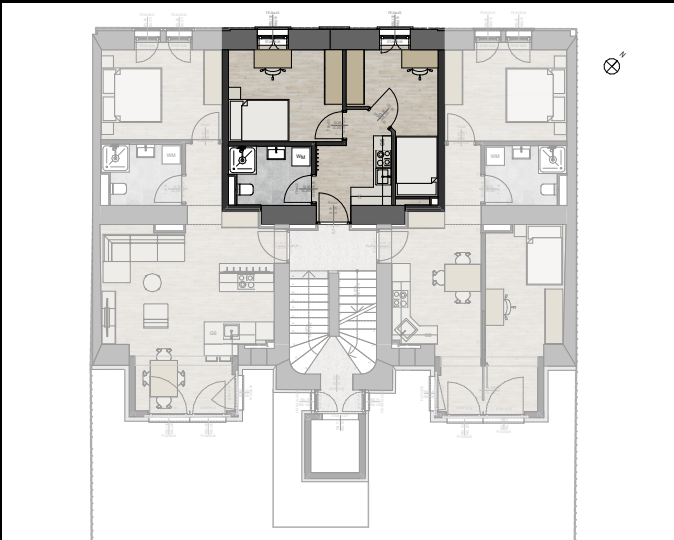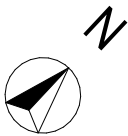

106 / 1:250

HINWEIS: Bei Abweichungen zum Ausführungsplan gilt die aktuelle Version des Ausführungsplanes. Für Möbeleinbauten sind Naturmaße vor Ort zu nehmen! Eingezeichnete Möbel sind nur Einrichtungsvorschläge und nicht im Kaufpreis enthalten.