


TOP W 1  
83,37 m<sup>2</sup>

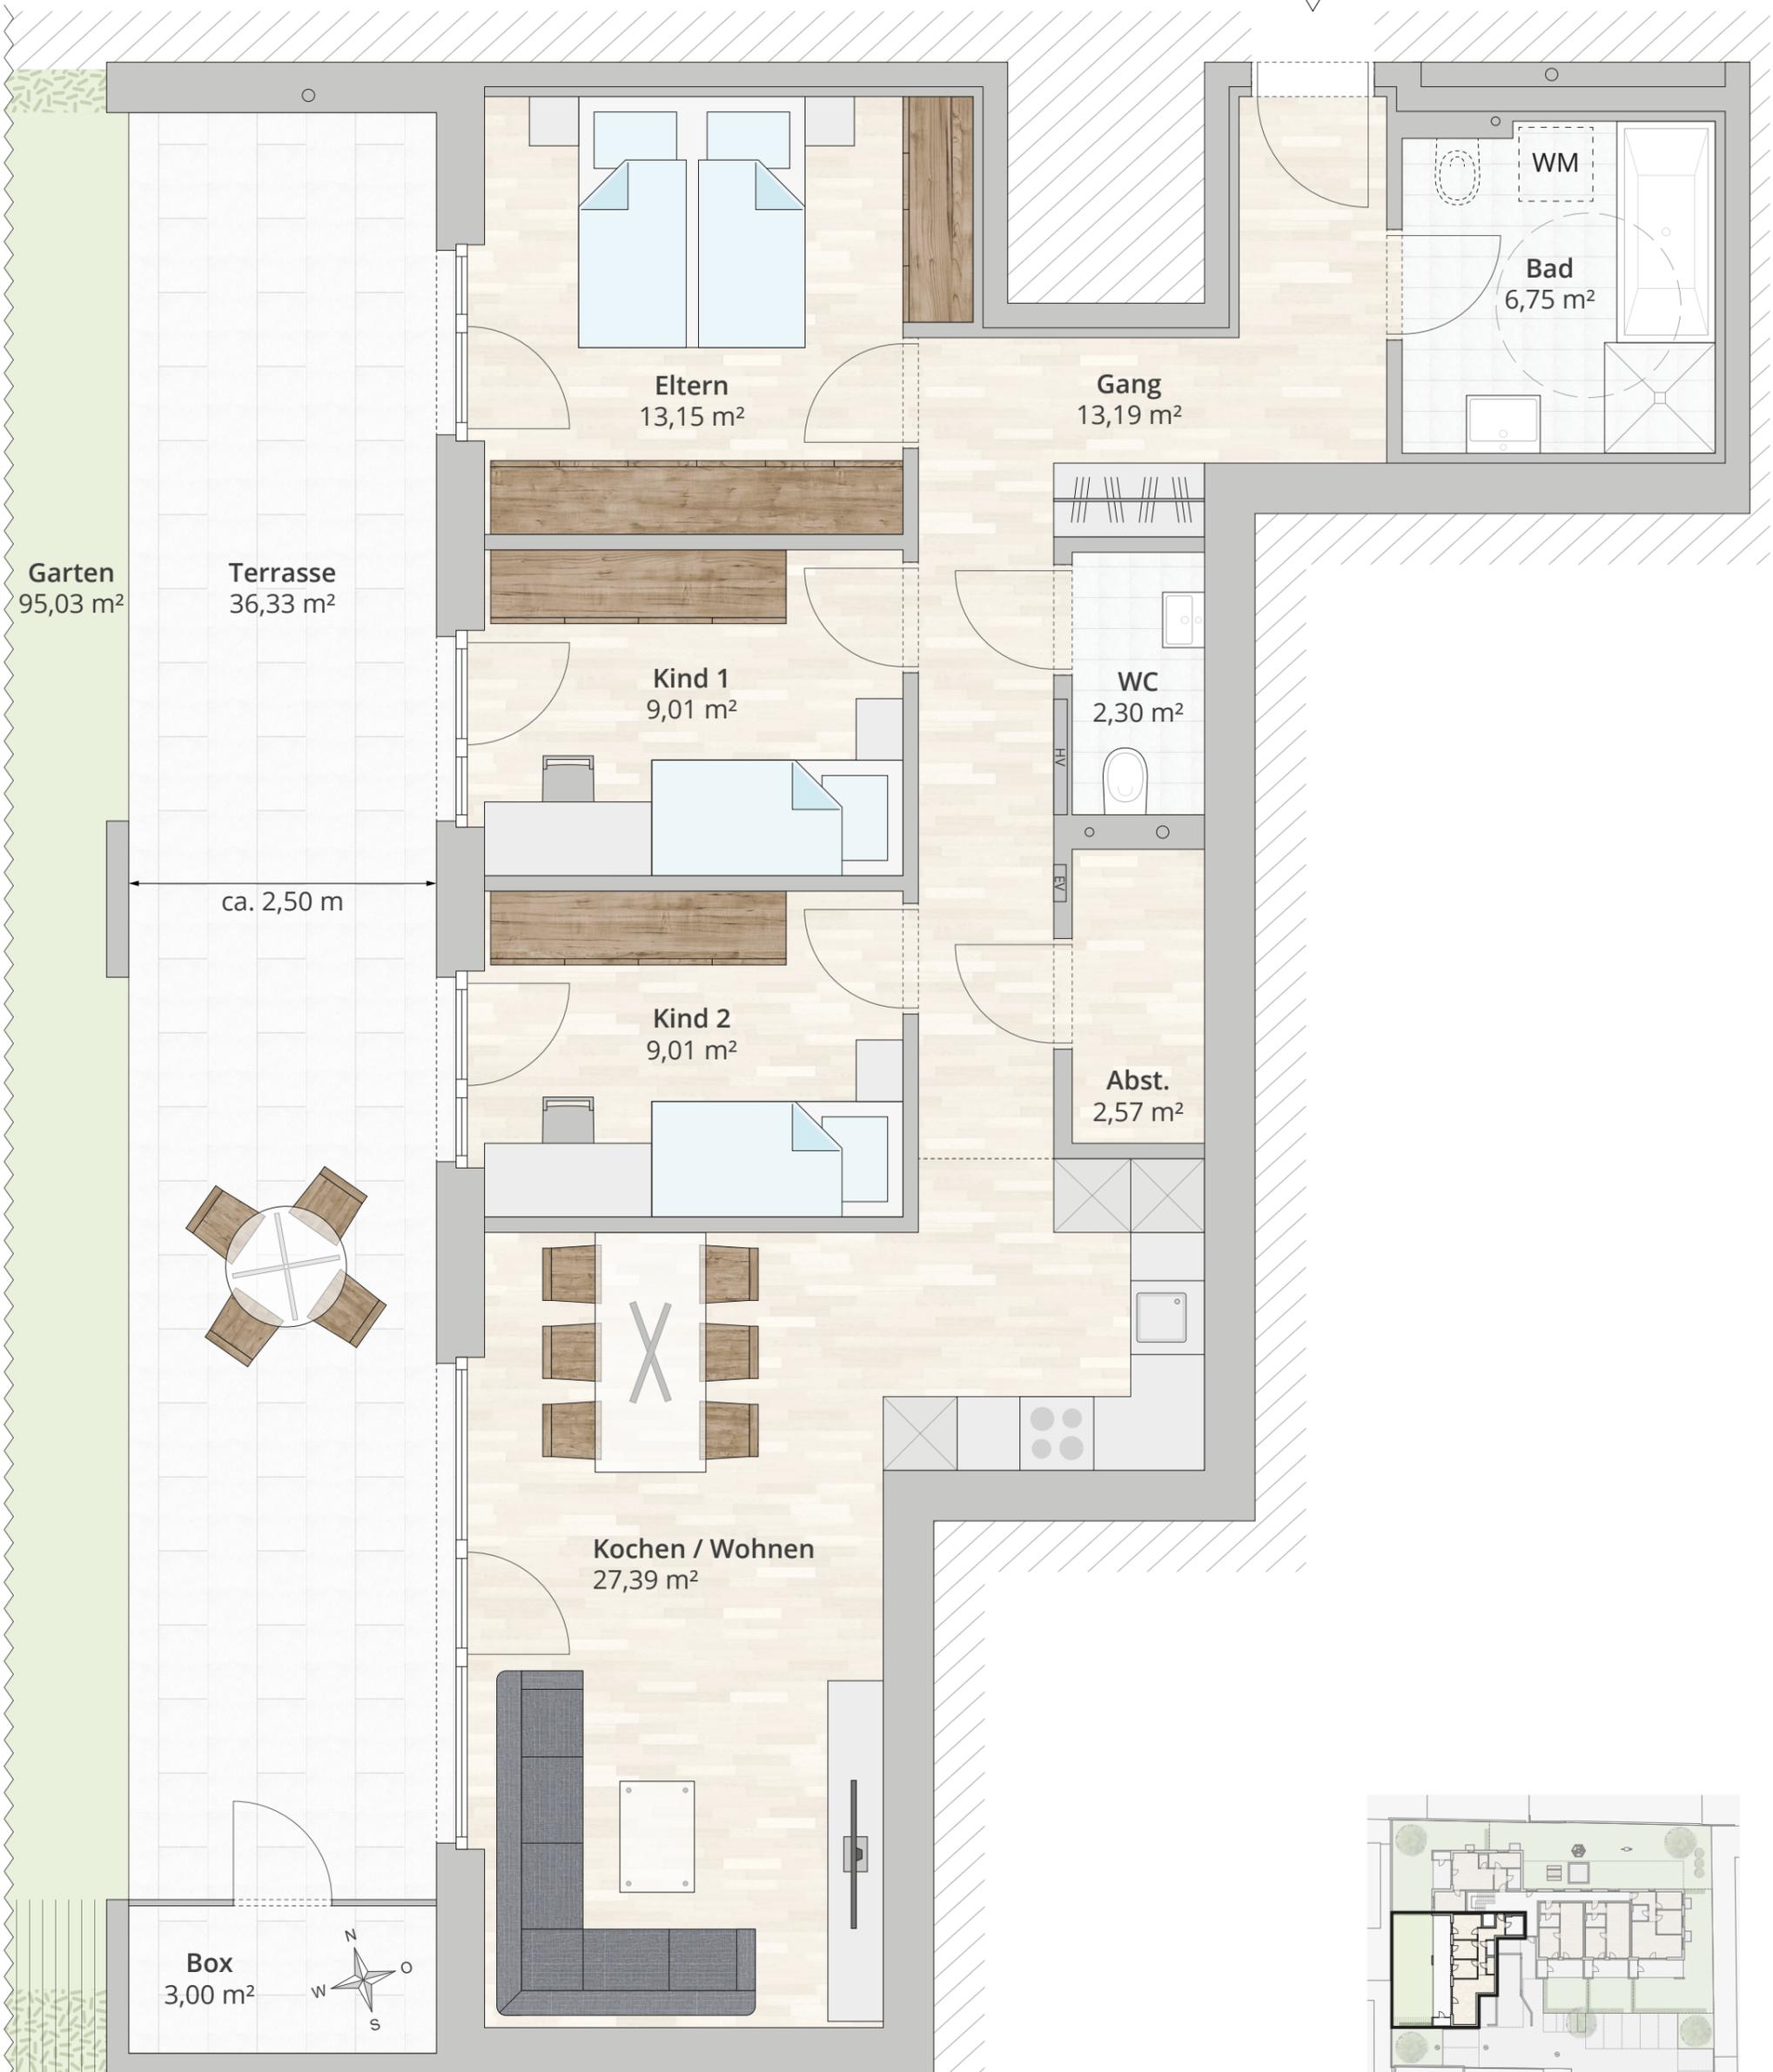

Maßstab 1 : 50

[www.lenz-wohnbau.at](http://www.lenz-wohnbau.at)

Alle Maße sind Rohbaumaße (= ohne z.B. Verputz, Fliesen, etc.), verstehen sich als ca.-Angaben und können zur Natur differieren.  
Möbel, Küche und strichliert dargestellte Einrichtungsgegenstände sind symbolisch zu verstehen und nicht im Standard enthalten.  
Die Gestaltung ist symbolhaft dargestellt.