


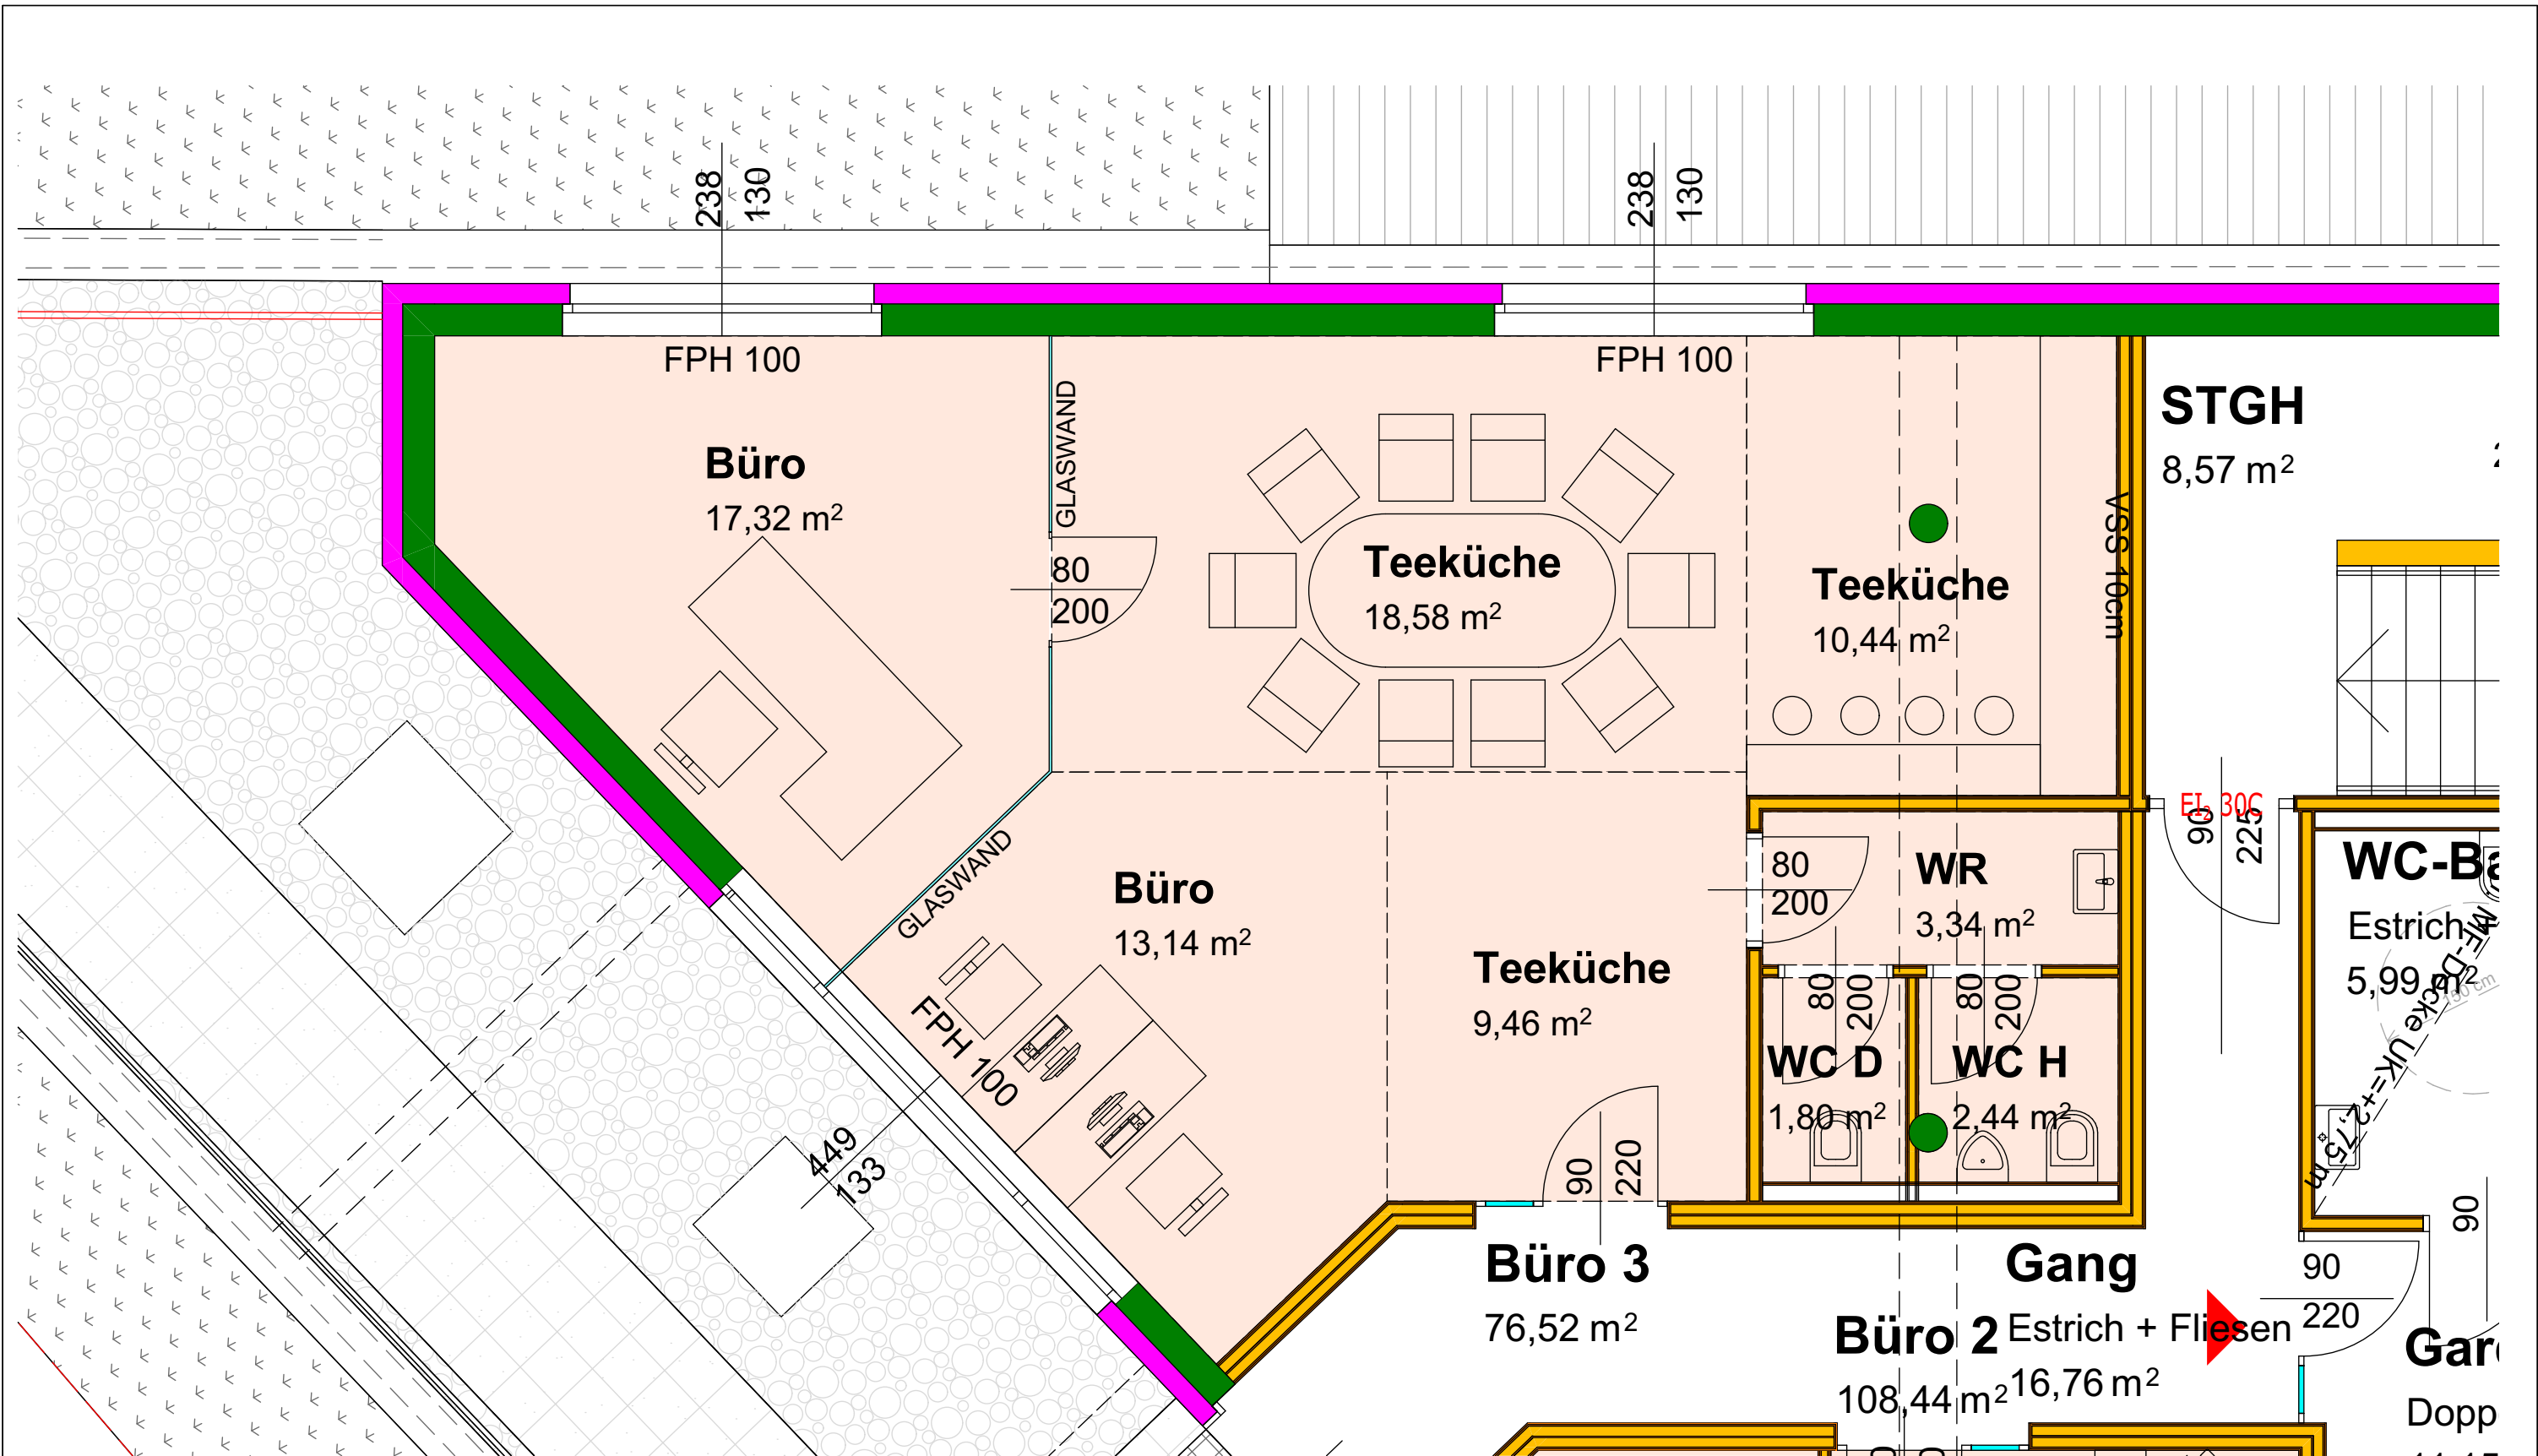

VERMIETUNGSPLAN
Fachmarktzentrum / Bürogebäude
Hof bei Salzburg

PLANINHALT:
Obergeschoss
Mould Tech
Variante 1

PROJ.NR:	PLANGRÖSSE:	MASSTAB:
1301	A3	
DATUM:	GEZ:	
09.05.2018	ML	1:50

