



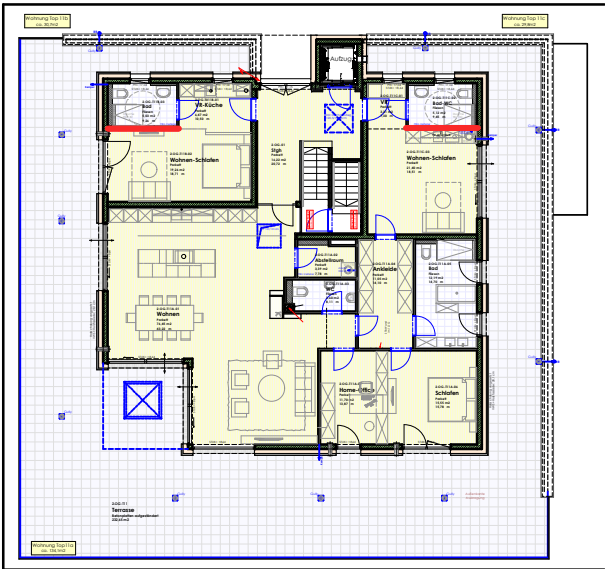

Übersicht 2.OG

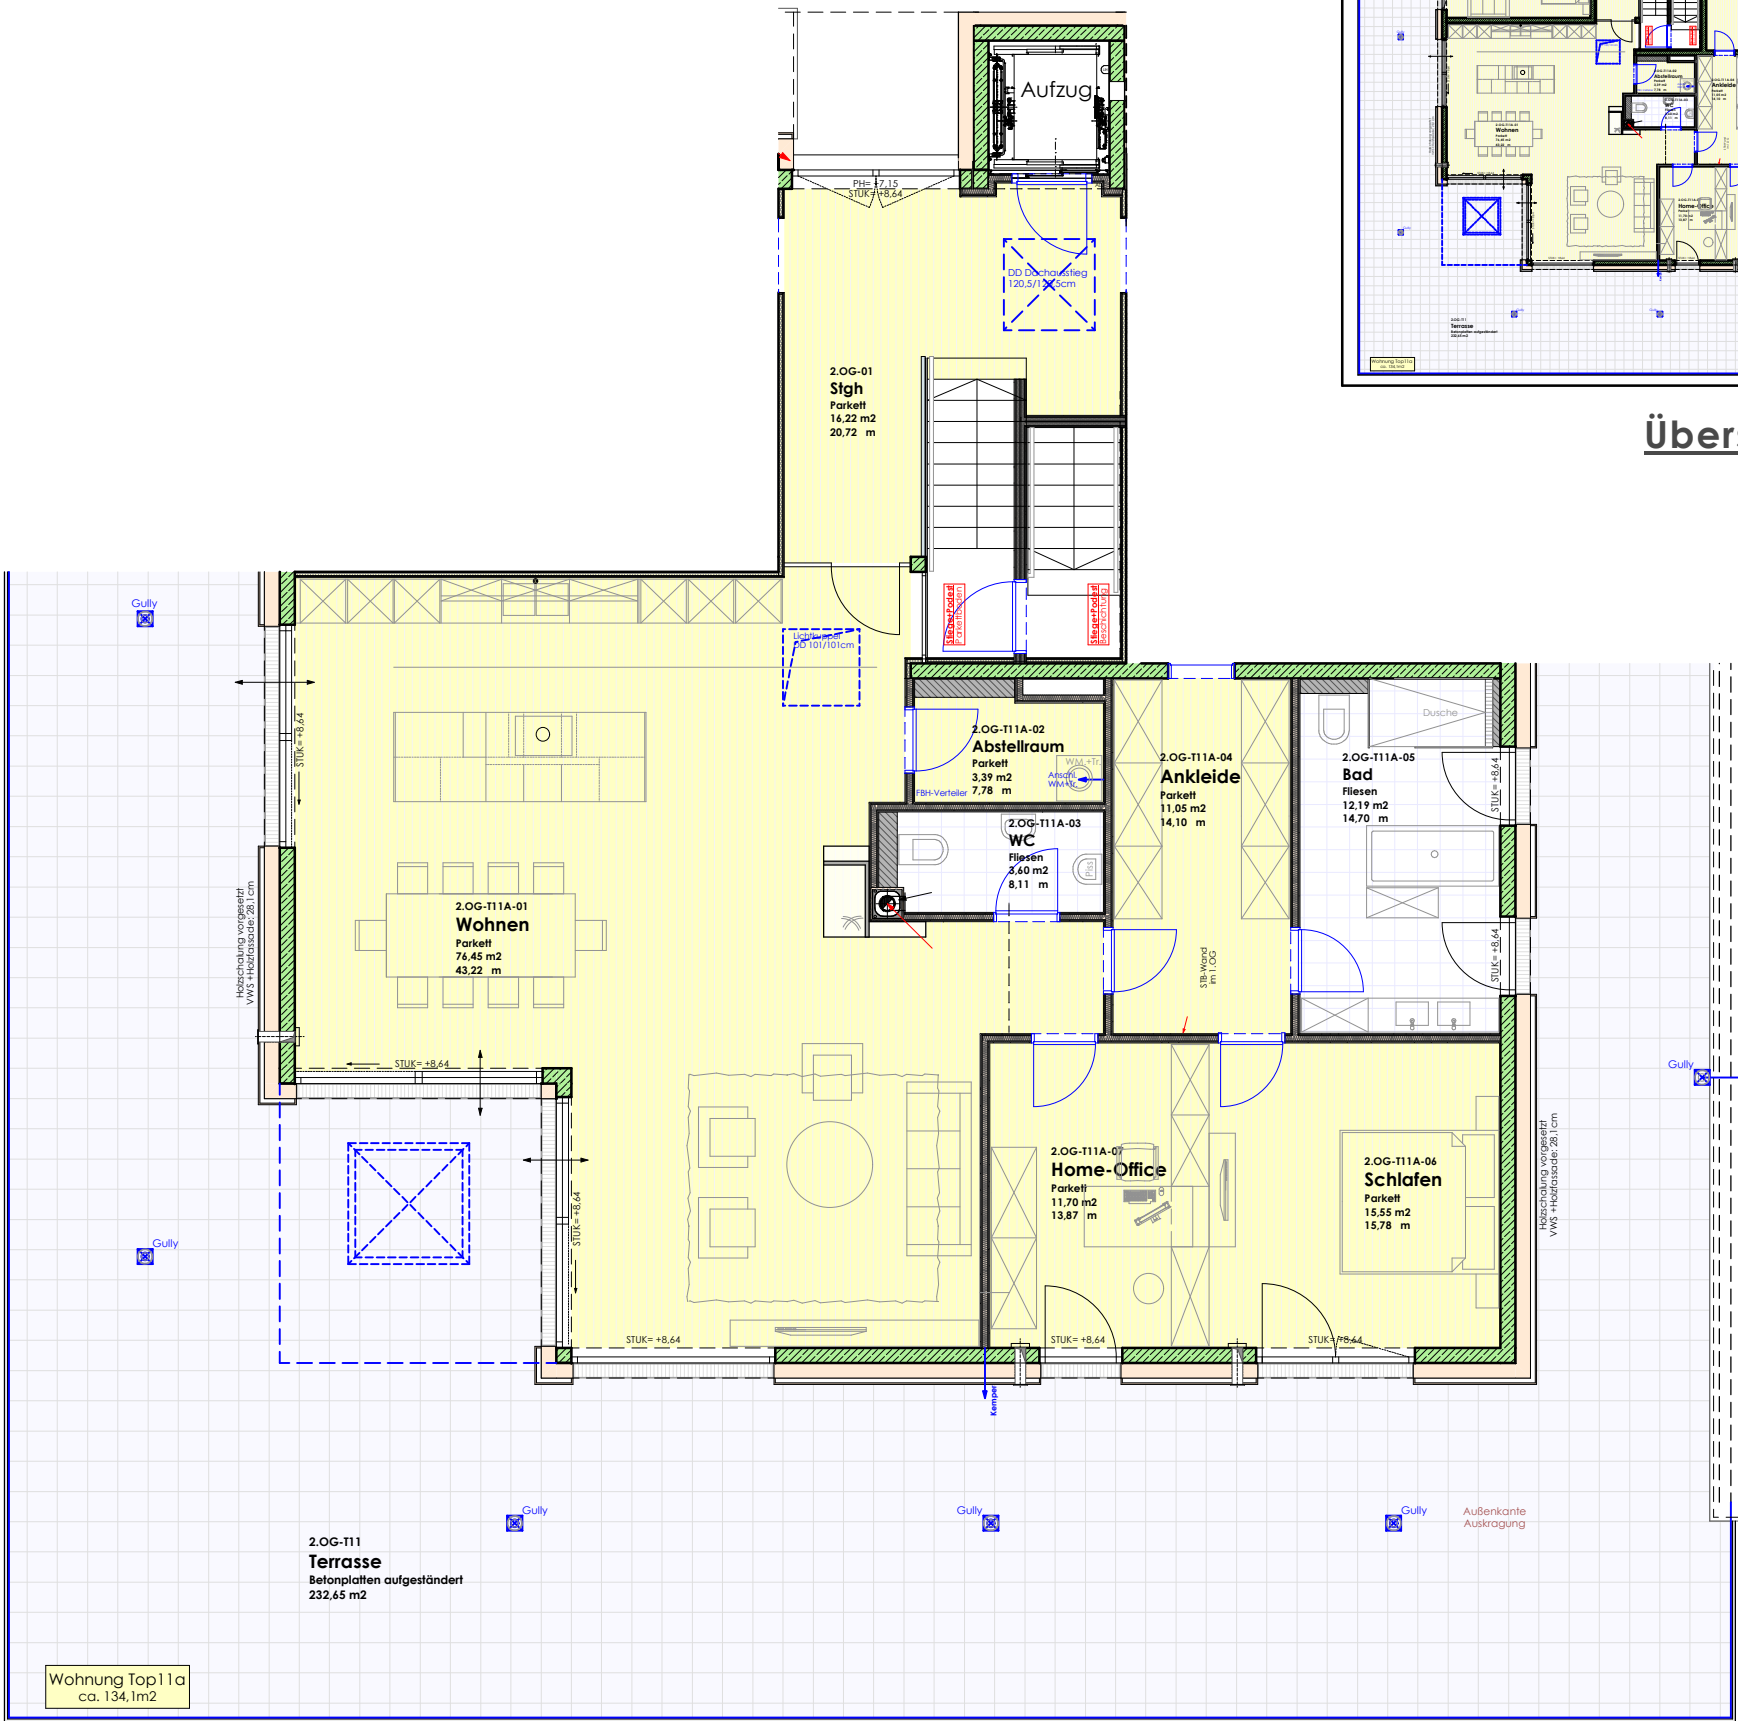


WOHNUNGSPLAN

ÄNDERUNGEN VORBEHALTEN !



Steiner & Wanner Wohnbau Gesellschaft mbH - Salzburger Straße 20 - 5550 Radstadt
Tel 06452 5860 - Fax 06452 5860-14 - info@steiner-wanner.at - www.steiner-wanner.at
Steuer-Nummer. 102/9538 - DGNr 600792048 - Gerichtsstand Landesgericht Salzburg
Firmenbuchnummer 174349x - UID-Nr ATU 45 48 65 03

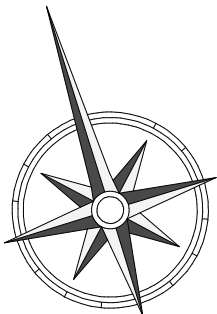

Änderungen vorbehalten - Naturmaße nehmen!
Bemassung: Rohbaumasse! Fenster und Fenstertüren:
Stocklichtmassel geringfügige Flächenabweichungen
aufgrund technischer oder behördlicher Erfordernisse
können nicht ausgeschlossen werden, unverbindlicher
Einrichtungsvorschlag - massgebend ist der Text der
Bau- und Ausstattungsbeschreibung.



WOHNANLAGE TEICHWEG - ALTENMARKT

PLAN: Wohnung Top 11 -2.Obergeschoß

MAßST. 1:100 (A3-Format)

Planstand: 13.07.2026 Druckdatum: 13.07.2026 GEZ. 1m

ArchiCAD 25-Dateipfad 1817-PP-Teichweg -Polierplan 06.07.2026.pia

Das Urheber- & Eigentumsrecht bleibt nach den gesetzlichen Bestimmungen dem Daten- & Planverfasser