



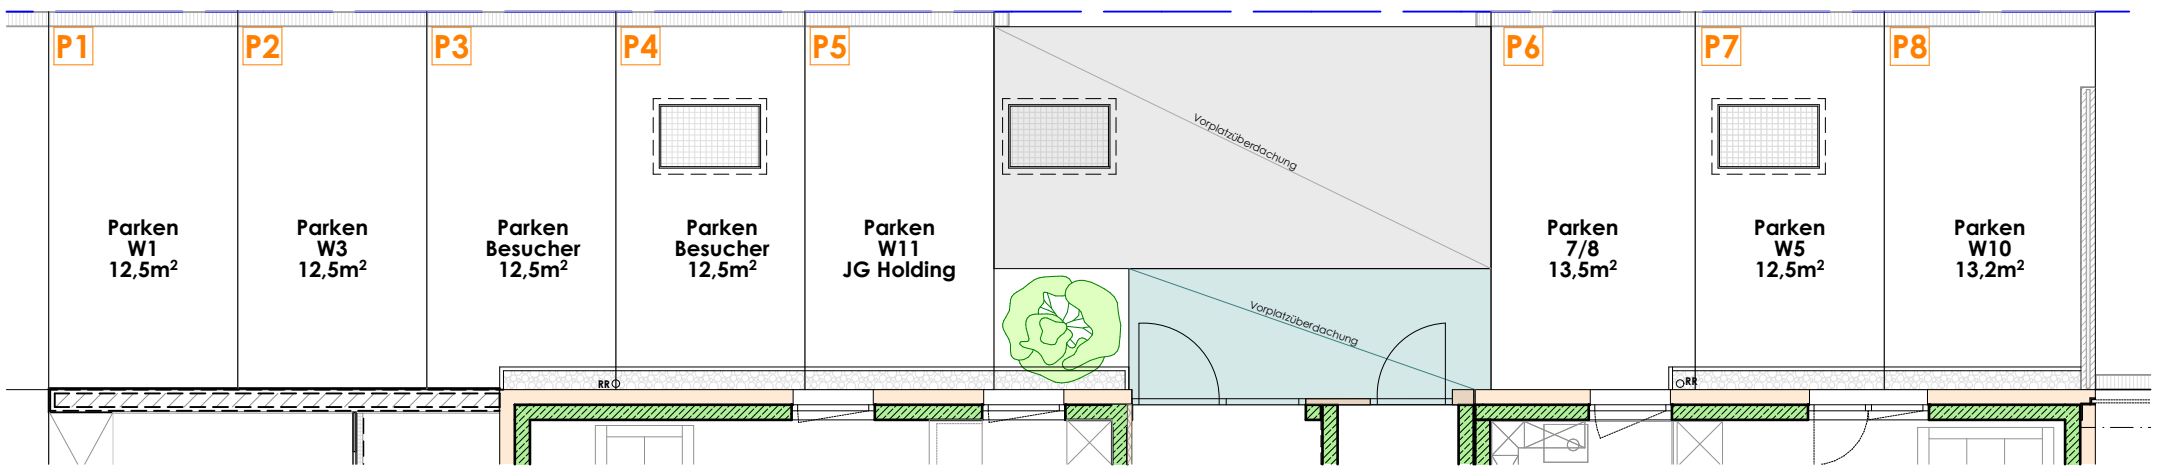


Erdgeschoss

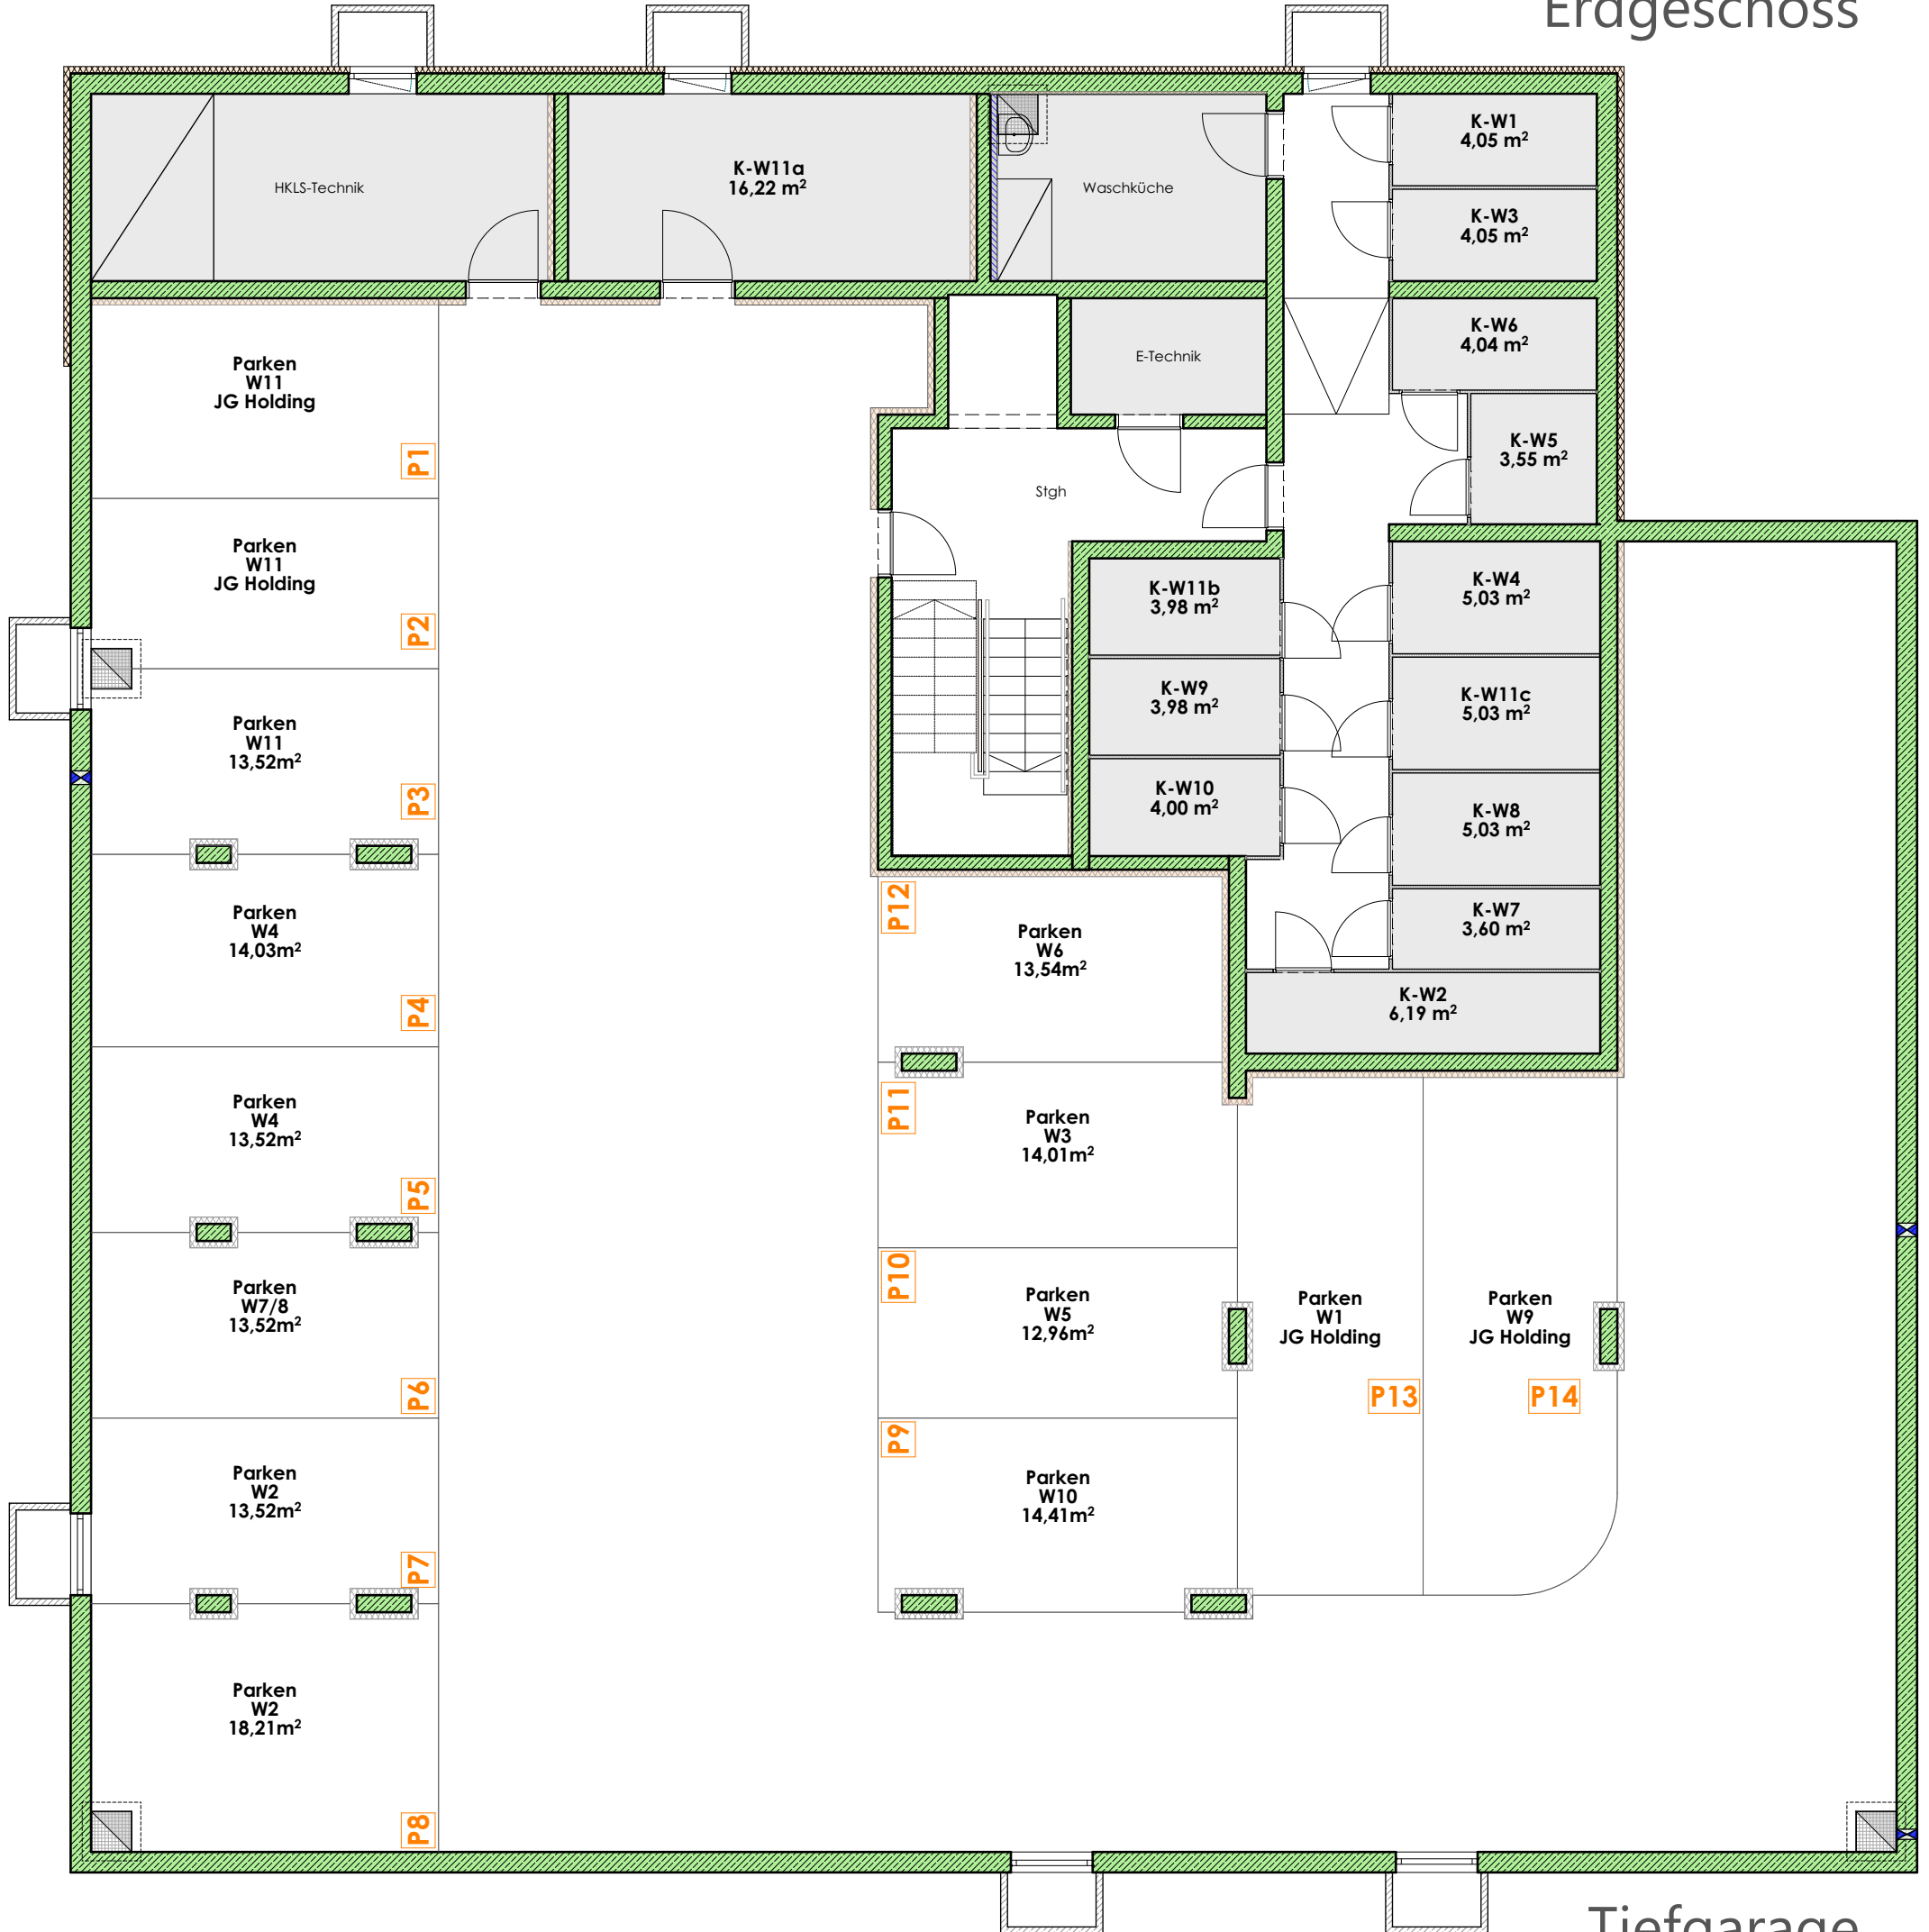

Tiefgarage

JAMES POND

Parkplätze
Übersicht maßstabslos
(Stand: 25.08.2026)

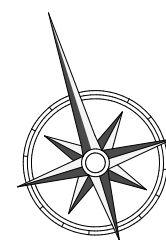

Änderungen vorbehalten - Naturmaße nehmen!
Alle Maßangaben sind ca.-Maße!
Bemassung: Rohbaumasse! Fenster und Fenstertüren: Stocklichtmasse!
Geringfügige Flächenabweichungen aufgrund technischer oder behördlicher Erfordernisse können nicht ausgeschlossen werden, unverbindlicher Einrichtungsvorschlag - massgebend ist der Text der Bau- und Ausstattungsbeschreibung.