



# SCHNITT

M. 1:200

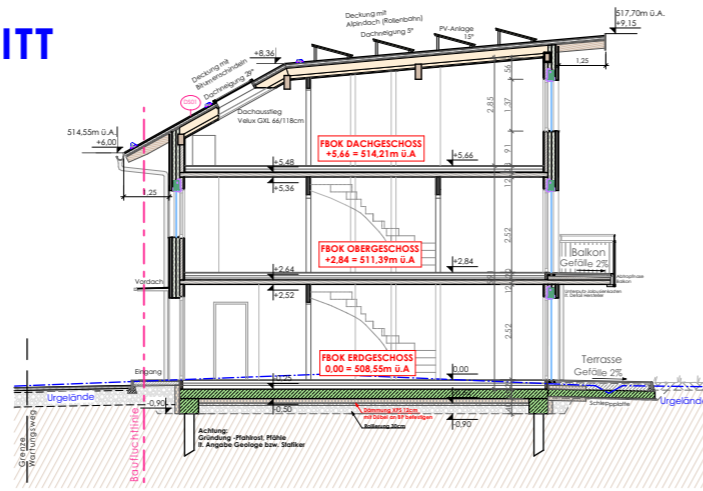


# LEGENDE:


- Fliesen WC, h=1,25m
- Fliesen Bad, raumhoch

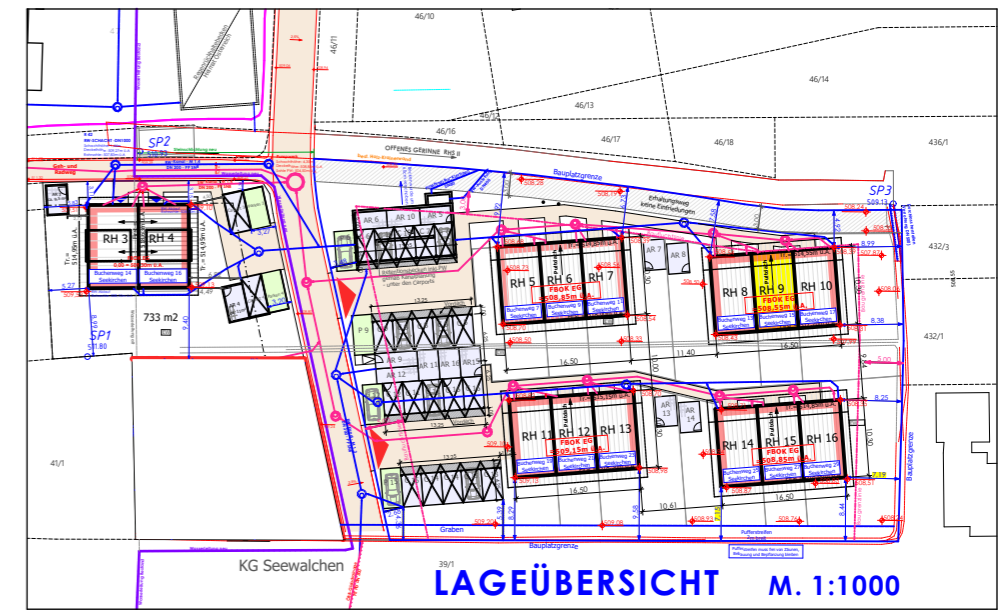

# ERDGESCHOSS

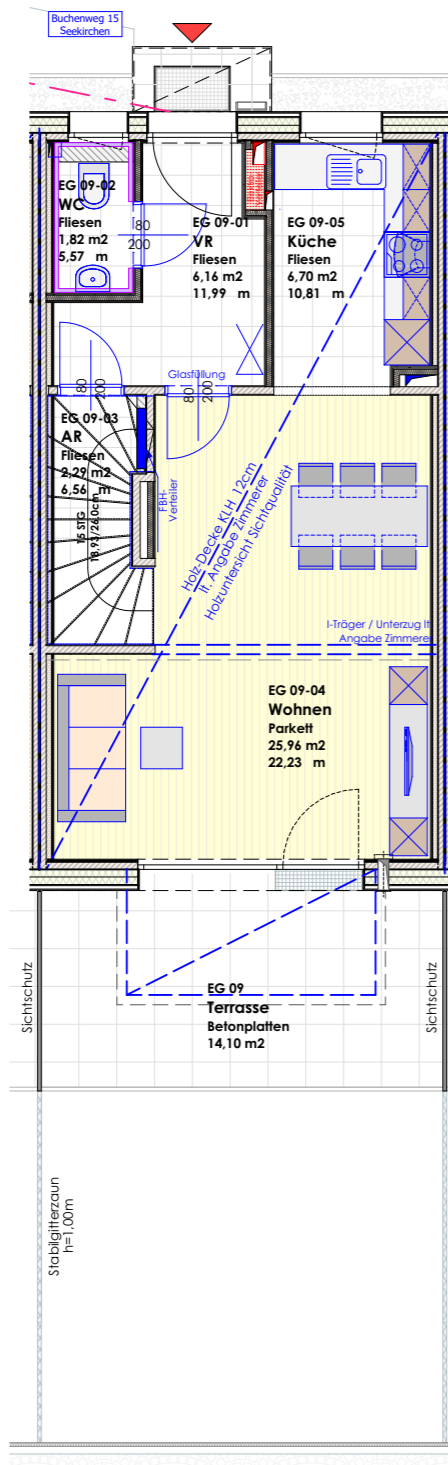


# OBERGESCHOSS

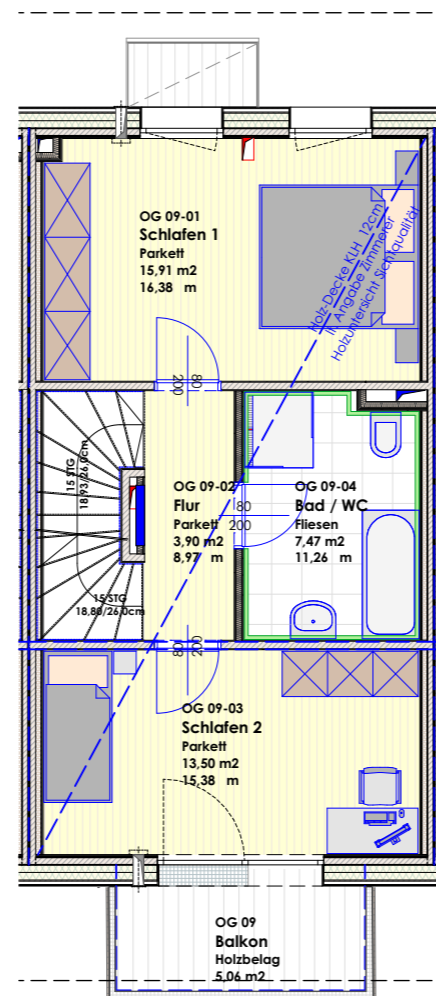

# REIHENHAUS 9

WNFL ca.125 m²

# DACHGESCHOSS

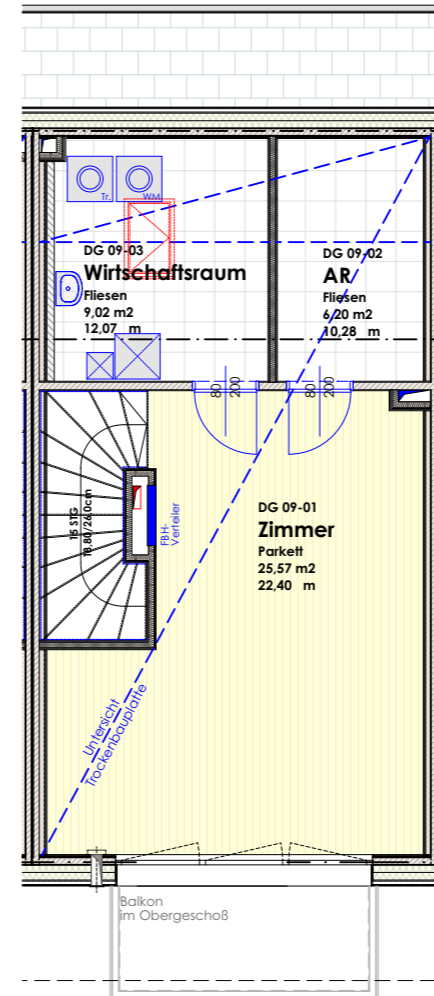

# WOHNUNGSPLAN

ÄNDERUNGEN VORBEHALTEN!

Stand: 25.02.2022



Steiner & Wanner Wohnbau Gesellschaft mbH - Salzburgur Straße 20 - 5550 Radstadt  
Tel 06452 5860 - Fax 06452 5860-14 - [info@steiner-wanner.at](mailto:info@steiner-wanner.at) - [www.steiner-wanner.at](http://www.steiner-wanner.at)  
Steuer-Nummer: 102/9538 - DGNr: 600792048 - Gerichtsstand Landesgericht Salzburg  
Firmenbuchnummer 174349x - UID-Nr ATU 45 48 65 03

**Änderungen vorbehalten - Naturmaße nehmen!**  
Bemassung: Rohbaumasse! Fenster und Fenstertüren: Stocklichtmasse! geringfügige Flächenabweichungen aufgrund technischer oder behördlicher Erfordernisse können nicht ausgeschlossen werden, unverbindlicher Einrichtungsvorschlag - massgebend ist der Text der Bau- und Ausstattungsbeschreibung.

## REIHENHÄUSER

### BUCHENWEG - SEEKIRCHEN

---

**PLAN: REIHENHAUS 9**

**MAßST. 1:100 (A3-Format)**

Planungsbeginn: 01.10.2020	Planstand: 18.10.2021	Druckdatum: 25.02.2022	GEZ. fm
-------------------------------	--------------------------	---------------------------	------------

ArchCAD 20.0 - Dateipfad: C:\Users\Anton\_OneDrive - Anton\_Mayr\_PhotoDesign\Planung-Office\1748-WOHNANLAGE\_BUCHENWEG\11\_Planplan\1748\_PP-Buchenweg\_2022\02-21\_Blage\_Neu.pjn