



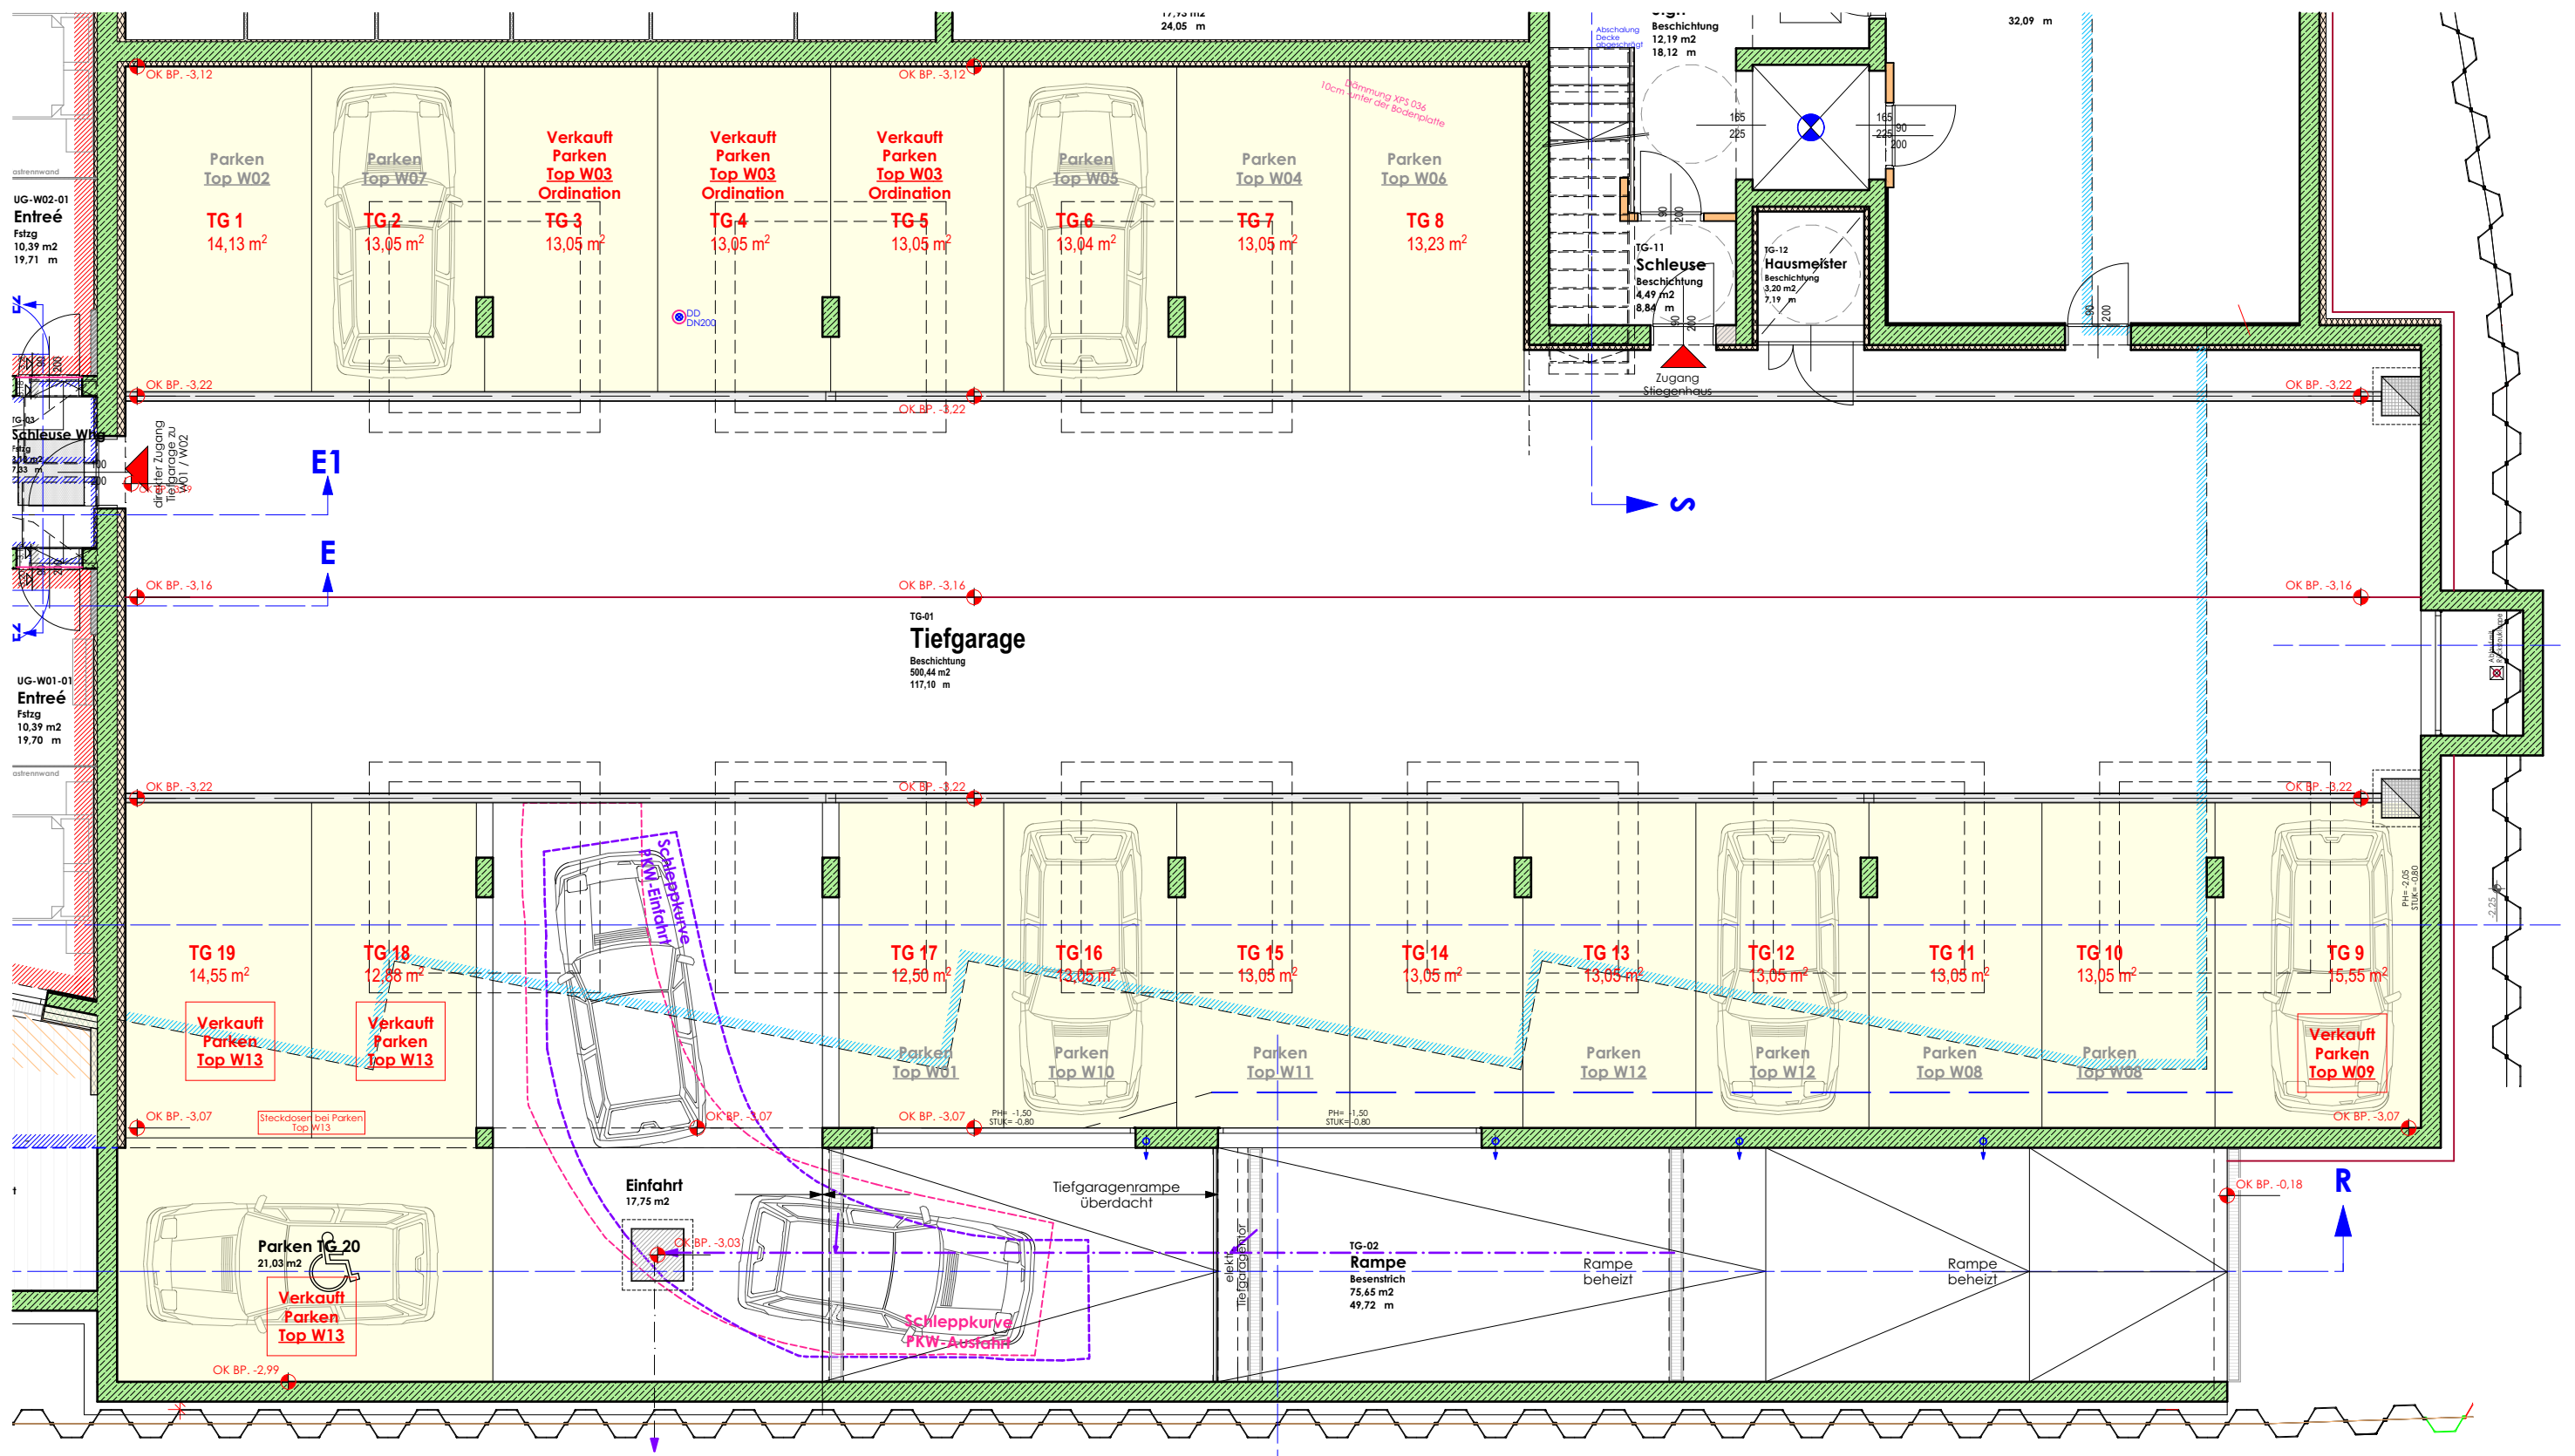


Änderungen vorbehalten - Naturmaße nehmen!

Bemassung: Rohbaumasse! Fenster und Fenstertüren:
Stocklichtmasse! geringfügige Flächenabweichungen
aufgrund technischer oder behördlicher Erfordernisse
können nicht ausgeschlossen werden, unverbindlicher
Einrichtungsvorschlag - massgebend ist der Text der
Bau- und Ausstattungsbeschreibung.

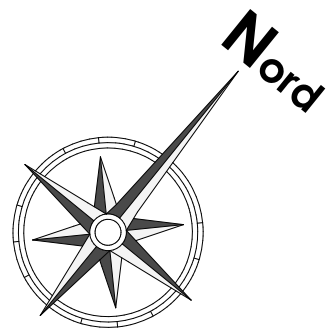

GESCHOSSPLAN

ÄNDERUNGEN VORBEHALTEN !

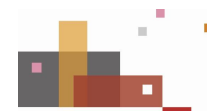

Steiner & Wanner
Wohnbau Gesellschaft mbH

Steiner & Wanner Wohnbau Gesellschaft mbH - Salzburger Straße 20 - 5550 Radstadt
Tel 06452 5860 - Fax 06452 5860-14 - info@steiner-wanner.at - www.steiner-wanner.at
Steuer-Nummer: 102/9538 - DGNr 600792048 - Gerichtsstand Landesgericht Salzburg
Firmenbuchnummer 174349x - UID-Nr AT 45 48 65 03

WOHN- UND GESCHÄFTSHAUS
AIGNERSTRASSE 48A - SALZBURG

PLAN : TIEFGARAGE

MAßST. 1:100 (A3-Format)

Planstand: 15.04.2023

Druckdatum:
12.12.2024

GEZ.
1m

ArchCAD 23.0-Datelpfad 1819-PP-Aigner Straße 2024-12-12.pln

Das Urheber- & Eigentumsrecht bleibt nach den gesetzlichen Bestimmungen dem Daten- & Planverfasser