


WA Fendweg, Altach

3-Zimmer Wohnung / Top B02 / Erdgeschoss

Wohnfläche: 66.17m² / Terrasse: 17.61m² / Garten: ca. 125m²

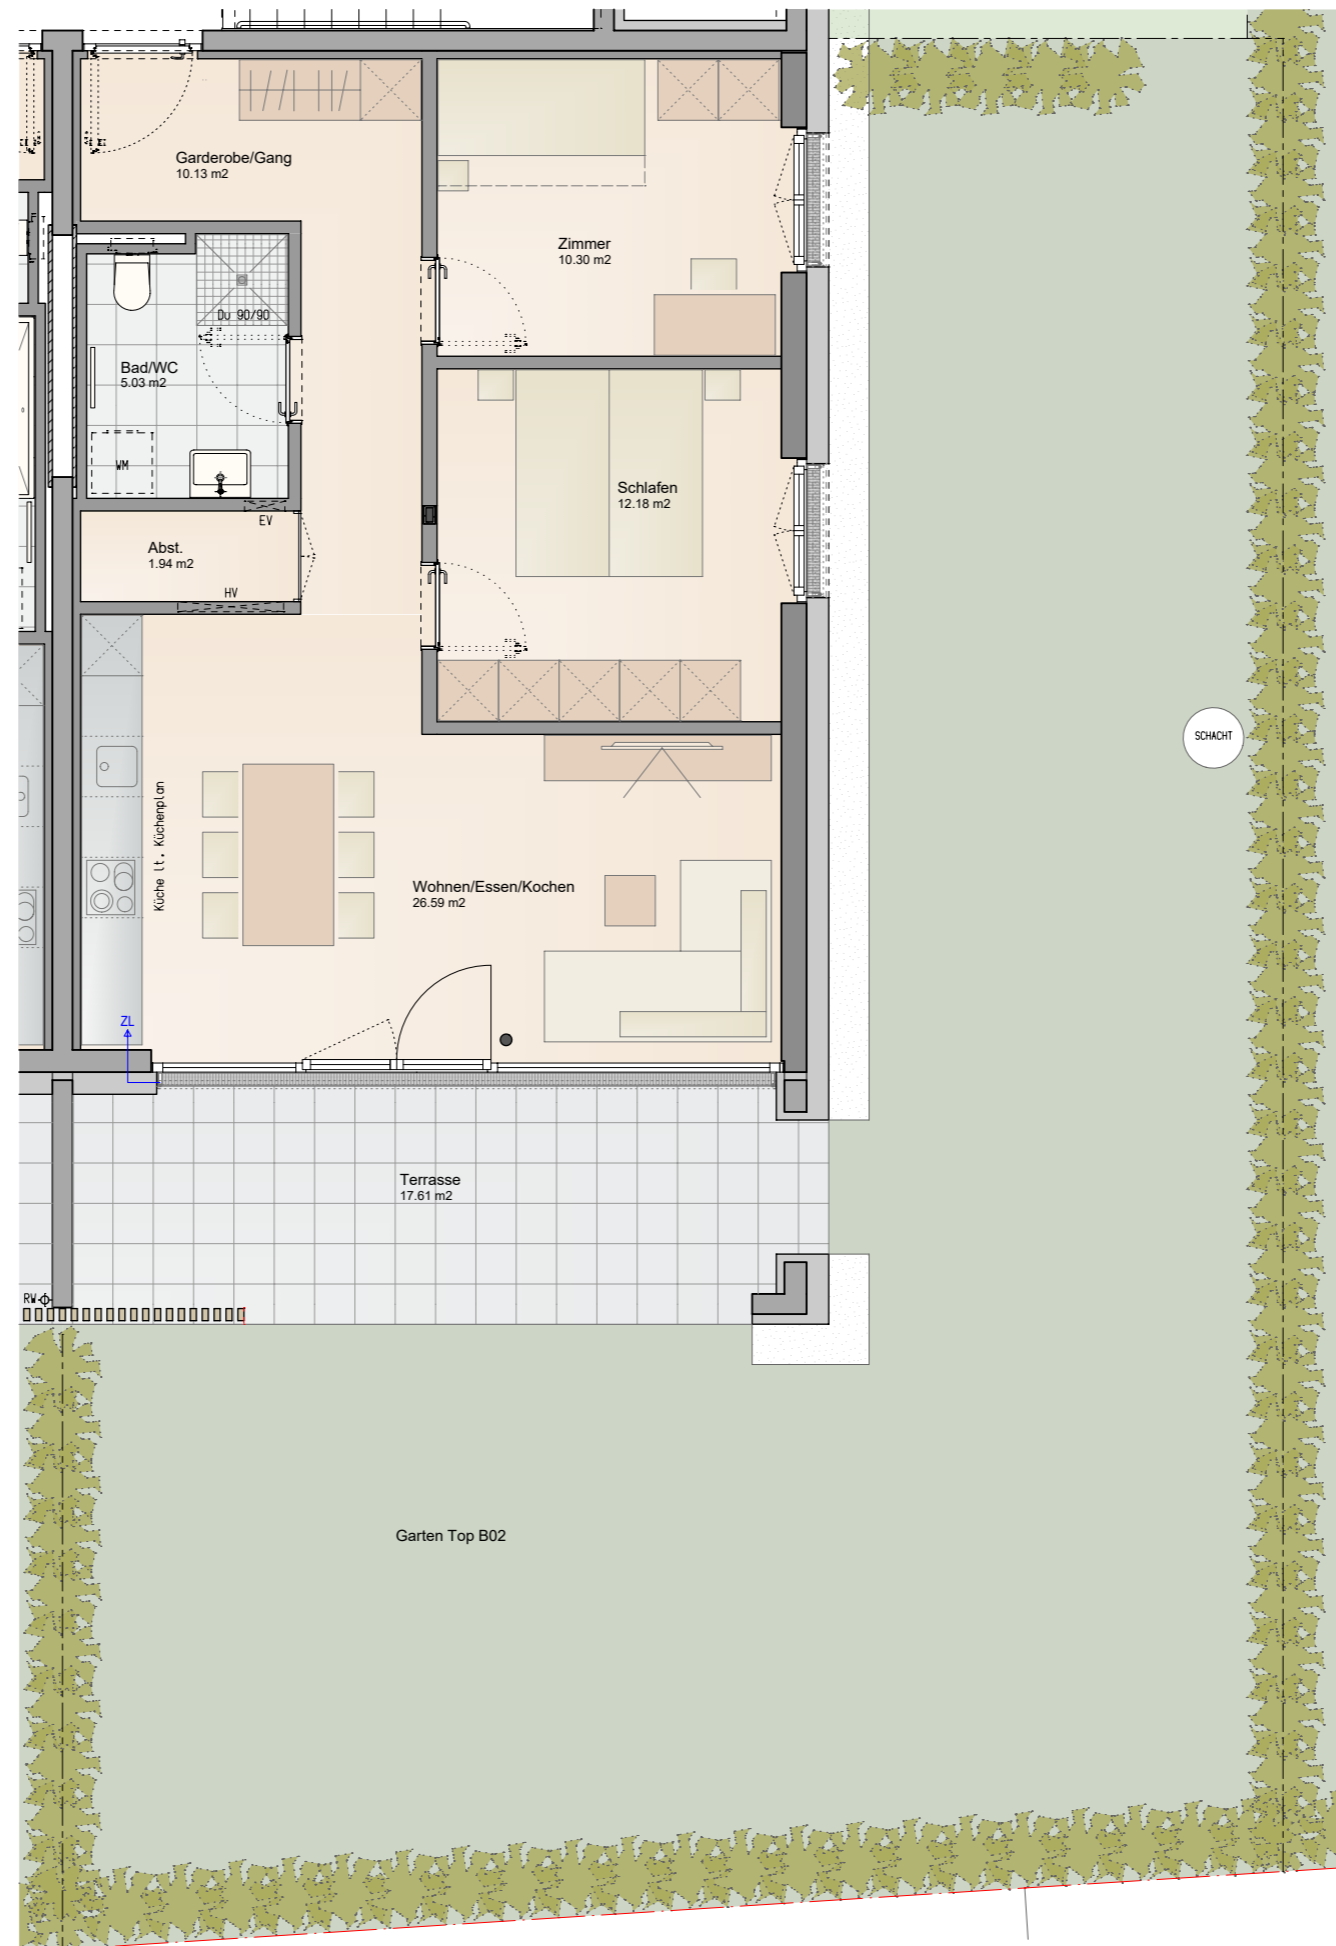

Informationen

- FE Fenster raumhoch mit Fixverglasung (H=1m)
- BH Brüstungshöhe
- EV Elektroverteiler
- HV Heizungsverteiler
- ZL Zuluft
- Wendekreis Rollstuhl / dm 1,50m

M 1 : 75



Lageplan



Haus B

Haus A

Bemerkung

22.08.2024

Alle Maße sind Rohbaumasse und ca. Angaben, diese können zur Natur differieren.

Strichliert dargestellte Einrichtungsgegenstände im Sanitärbereich sind nicht in der Grundausstattung enthalten.