


WA Ofenstraße, Gaißau

2-Zimmer Wohnung / Top 01 / Erdgeschoss

Wohnfläche: 56.24m² | Terrasse: 16.41m² | Gartenfläche ca. 57.03m²

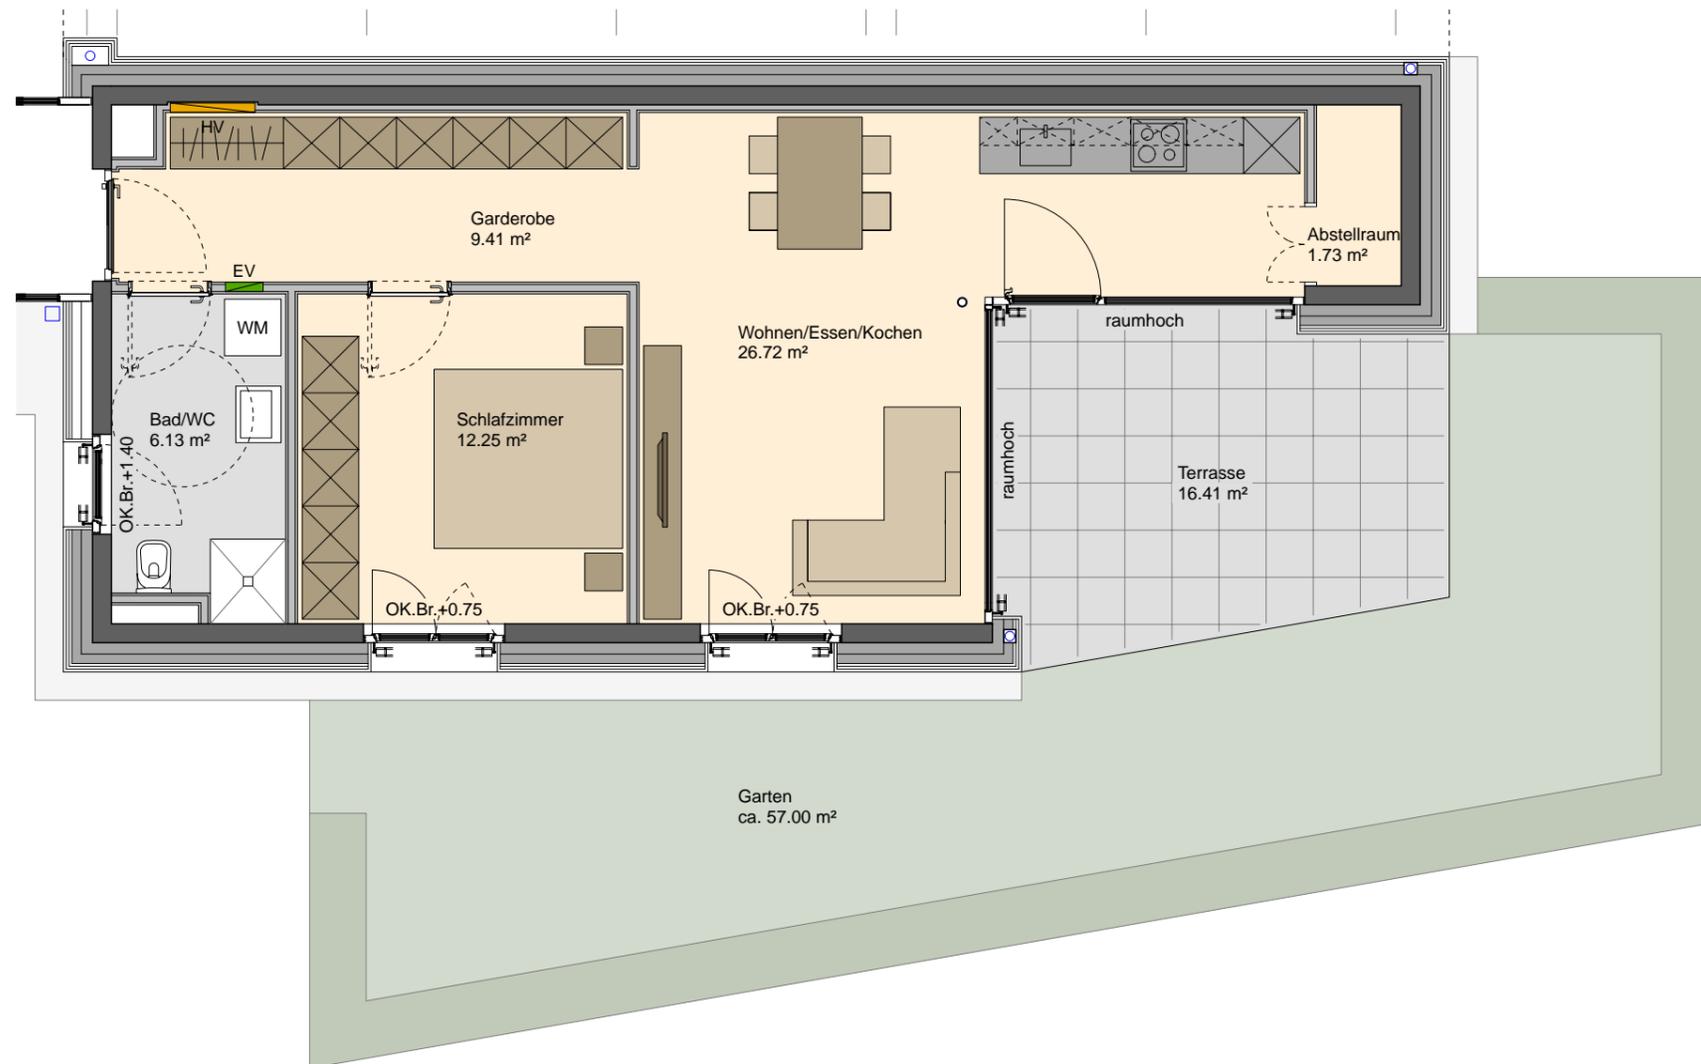

Informationen


BH Brüstungshöhe
EV Elektroverteiler
HV Heizungsverteiler
LÜ Lüftung

○ Wendekreis Rollstuhl ø150cm

M 1 : 75



Lageplan

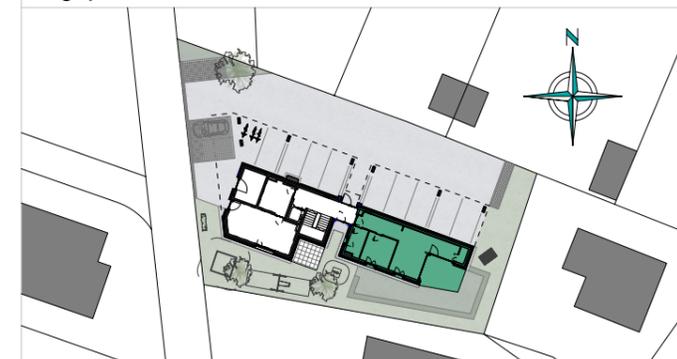

Bemerkung

15.04.2025

Alle Maße sind Rohbaumaße und ca. Angaben, diese können zur Natur differieren.

Strichliert dargestellte Einrichtungsgegenstände im Sanitärbereich sind nicht in der Grundausrüstung enthalten.