


WA Volkergrasse, Dornbirn  
 3-Zimmer Wohnung | Top 09 | DG  
 Wohnfläche: 75.6m<sup>2</sup> | Terrasse: 8.0m<sup>2</sup>

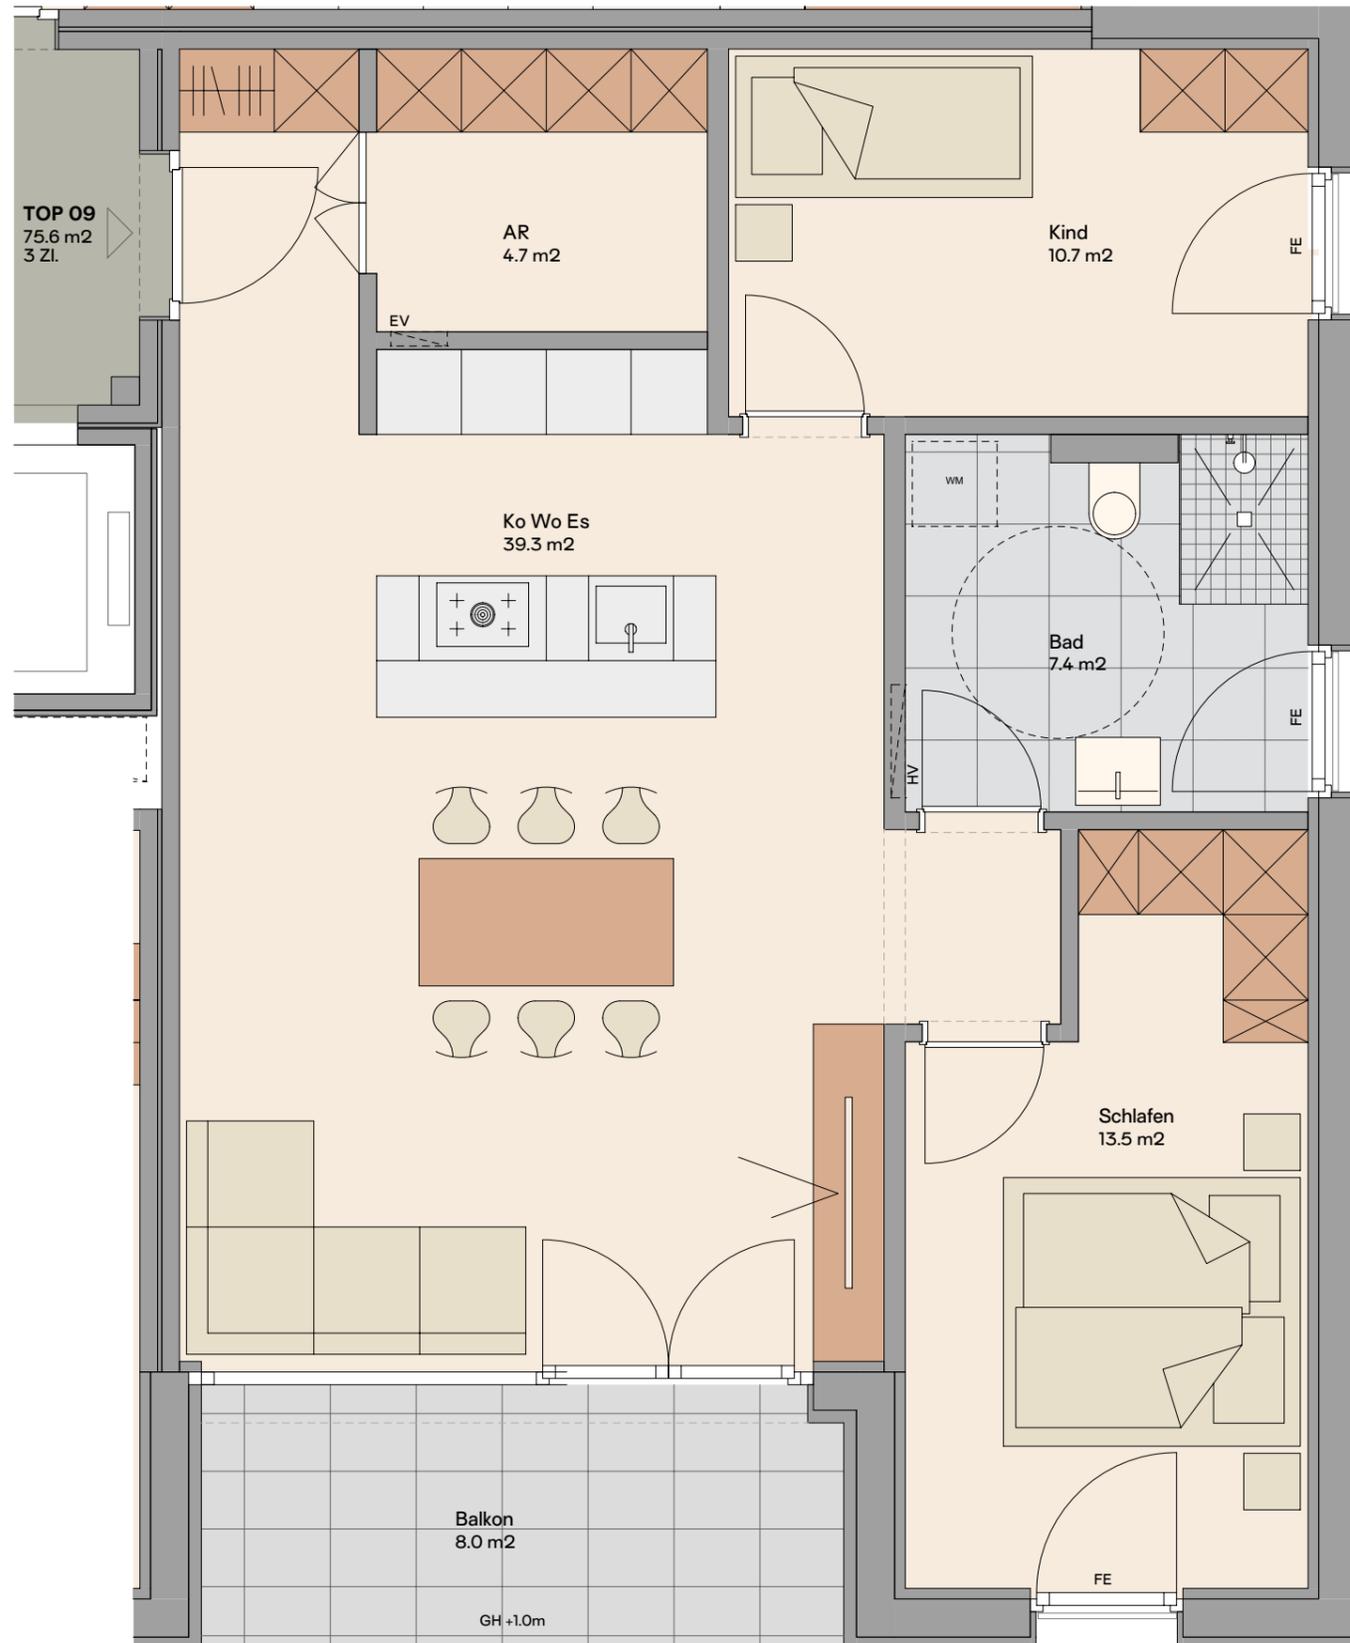


**Informationen**

- FE Fenster raumhoch mit Absturzicherung (OK +1.0m)
- GH Geländerhöhe
- EV Elektroverteiler
- HV Heizungsverteiler
- LÜ Lüftung
- Wendekreis Rollstuhl / dm 1,50m



**Lageplan**

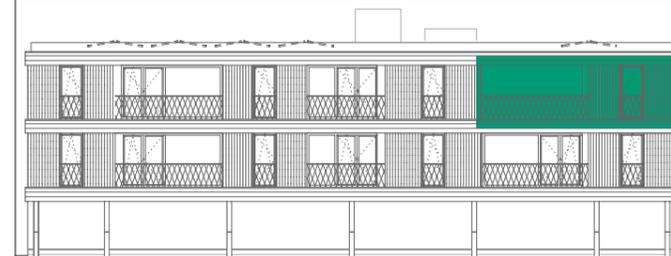

**Bemerkung**

16.05.2023

Alle Maße sind Rohbaumasse und ca. Angaben, diese können zur Natur differieren.

Strichliert dargestellte Einrichtungsgegenstände im Sanitärbereich sind nicht in der Grundausstattung enthalten.