

WA Flurstraße, Lustenau

3-Zimmer Wohnung / Top B04 / Erdgeschoss


Wohnfläche: 72.90m² | Terrasse: 20.40m² | Abstellbox: 3.03m² | Garten: ca.175m²

Informationen


BH Brüstungshöhe
EV Elektroverteiler
HV Heizungsverteiler
LÜ Lüftung

⊙ Wendekreis Rollstuhl ø150cm

M 1 : 75

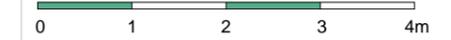

Lageplan

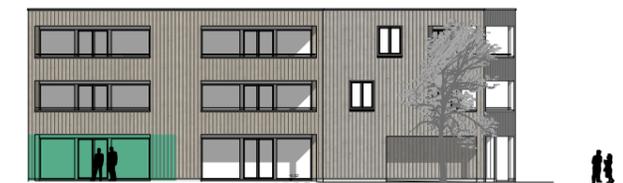


Bemerkung

27.05.2025

Alle Maße sind Rohbaumaße und ca. Angaben, diese können zur Natur differieren.

Strichliert dargestellte Einrichtungsgegenstände im Sanitärbereich sind nicht in der Grundausstattung enthalten.

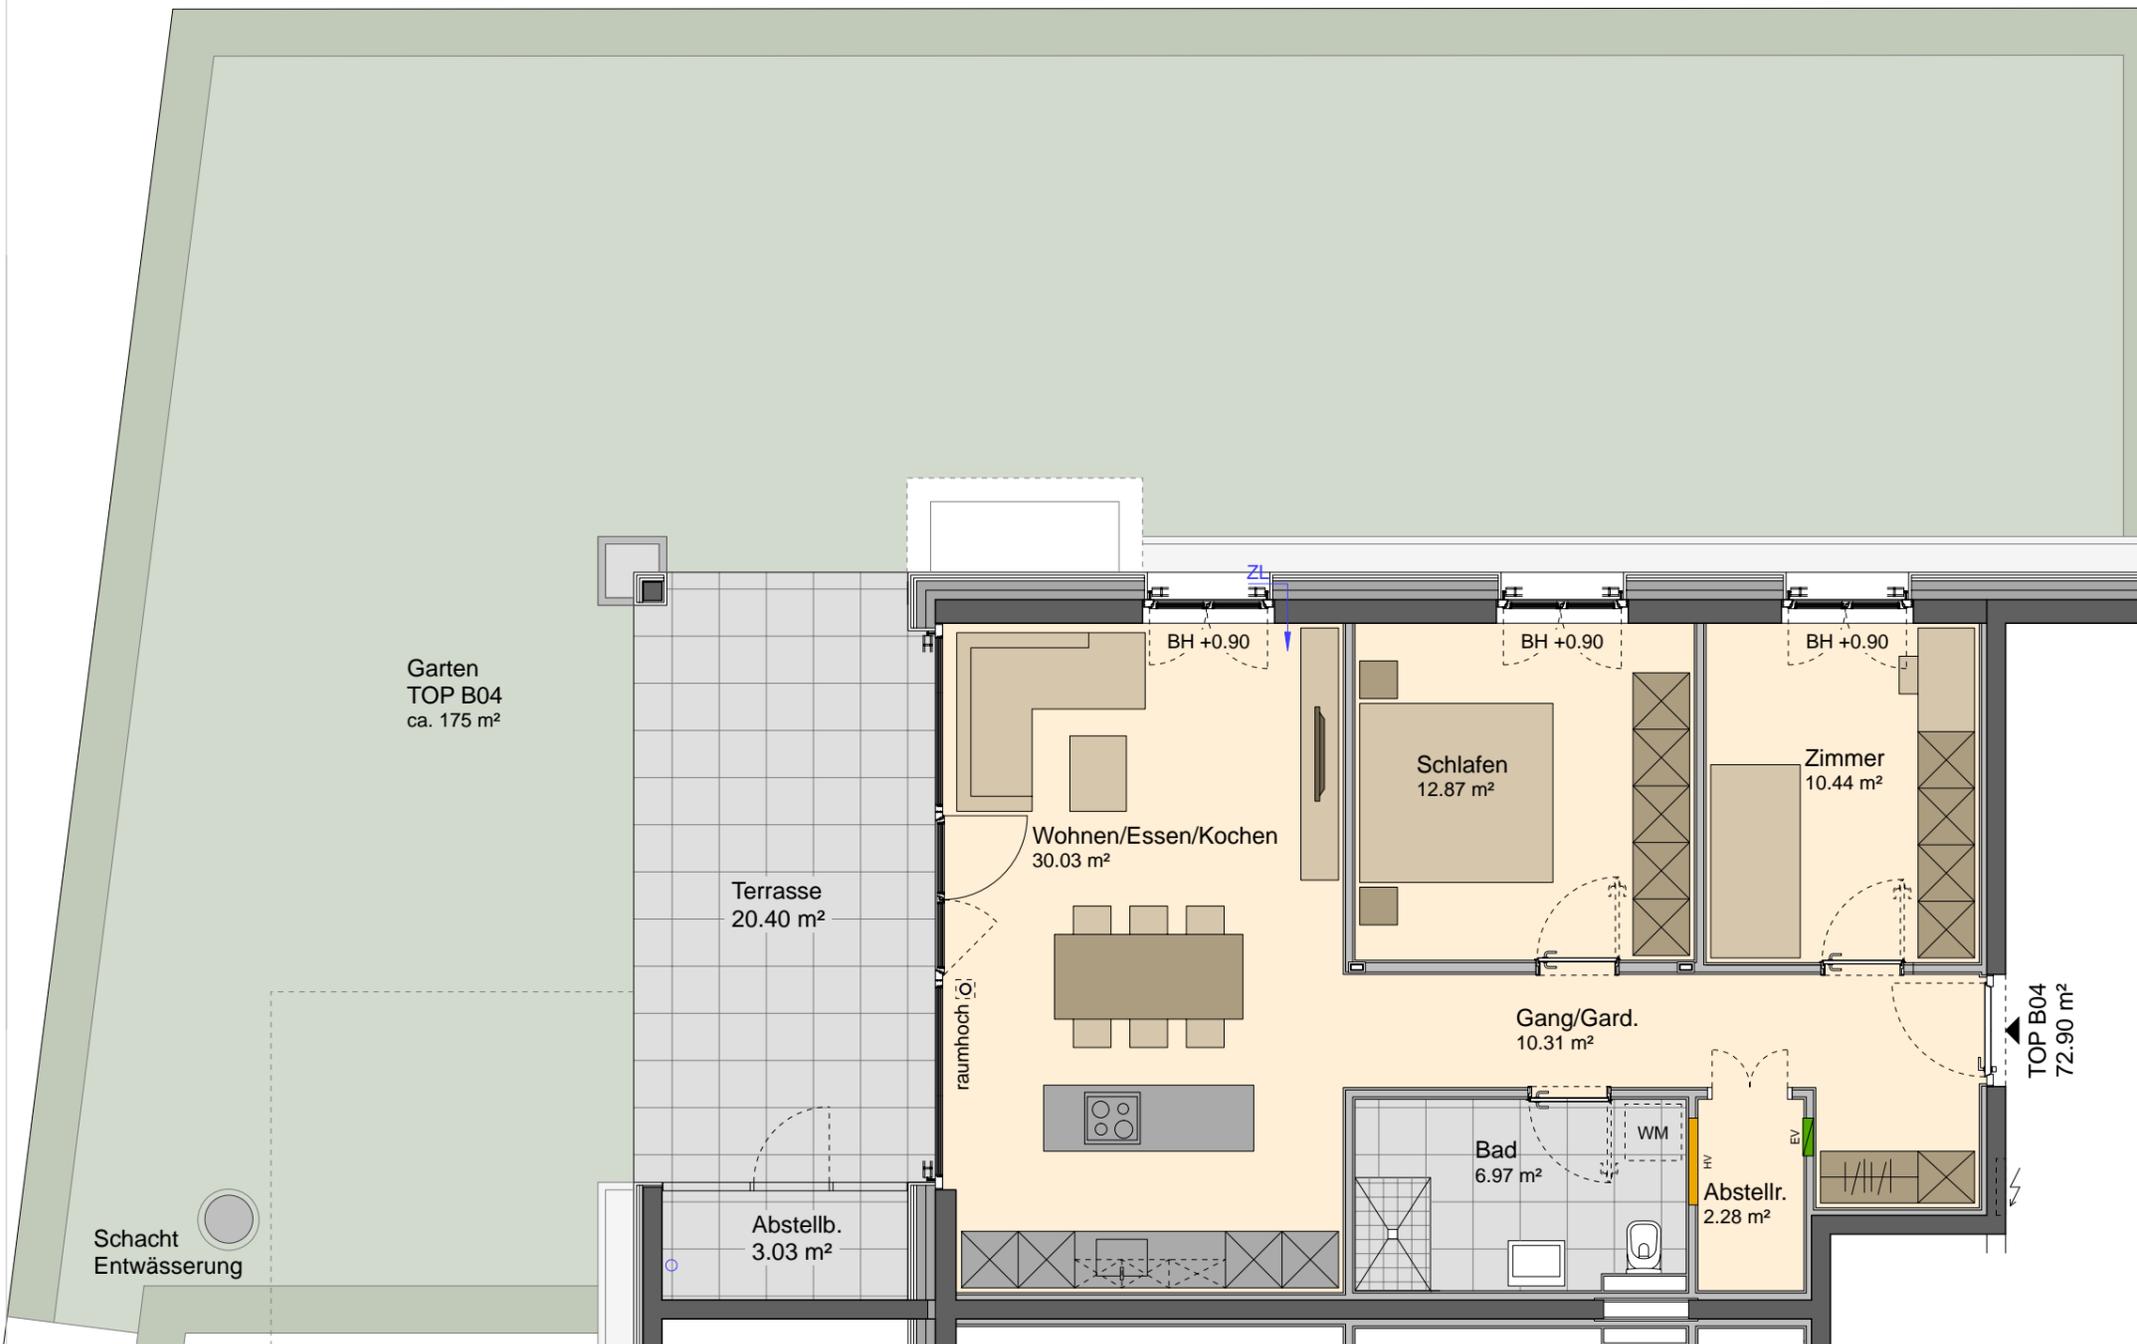

Schacht
Entwässerung

Garten
TOP B04
ca. 175 m²

Terrasse
20.40 m²

Wohnen/Essen/Kochen
30.03 m²

Schlafen
12.87 m²

Zimmer
10.44 m²

Gang/Gard.
10.31 m²

Bad
6.97 m²

Abstell.
2.28 m²

Abstellb.
3.03 m²

TOP B04
72.90 m²