


WA Seestraße, Fußach
3-Zimmer Wohnung / Top B01 / EG
 Wohnfläche: 80.18m² / Terrasse: 14.27m²

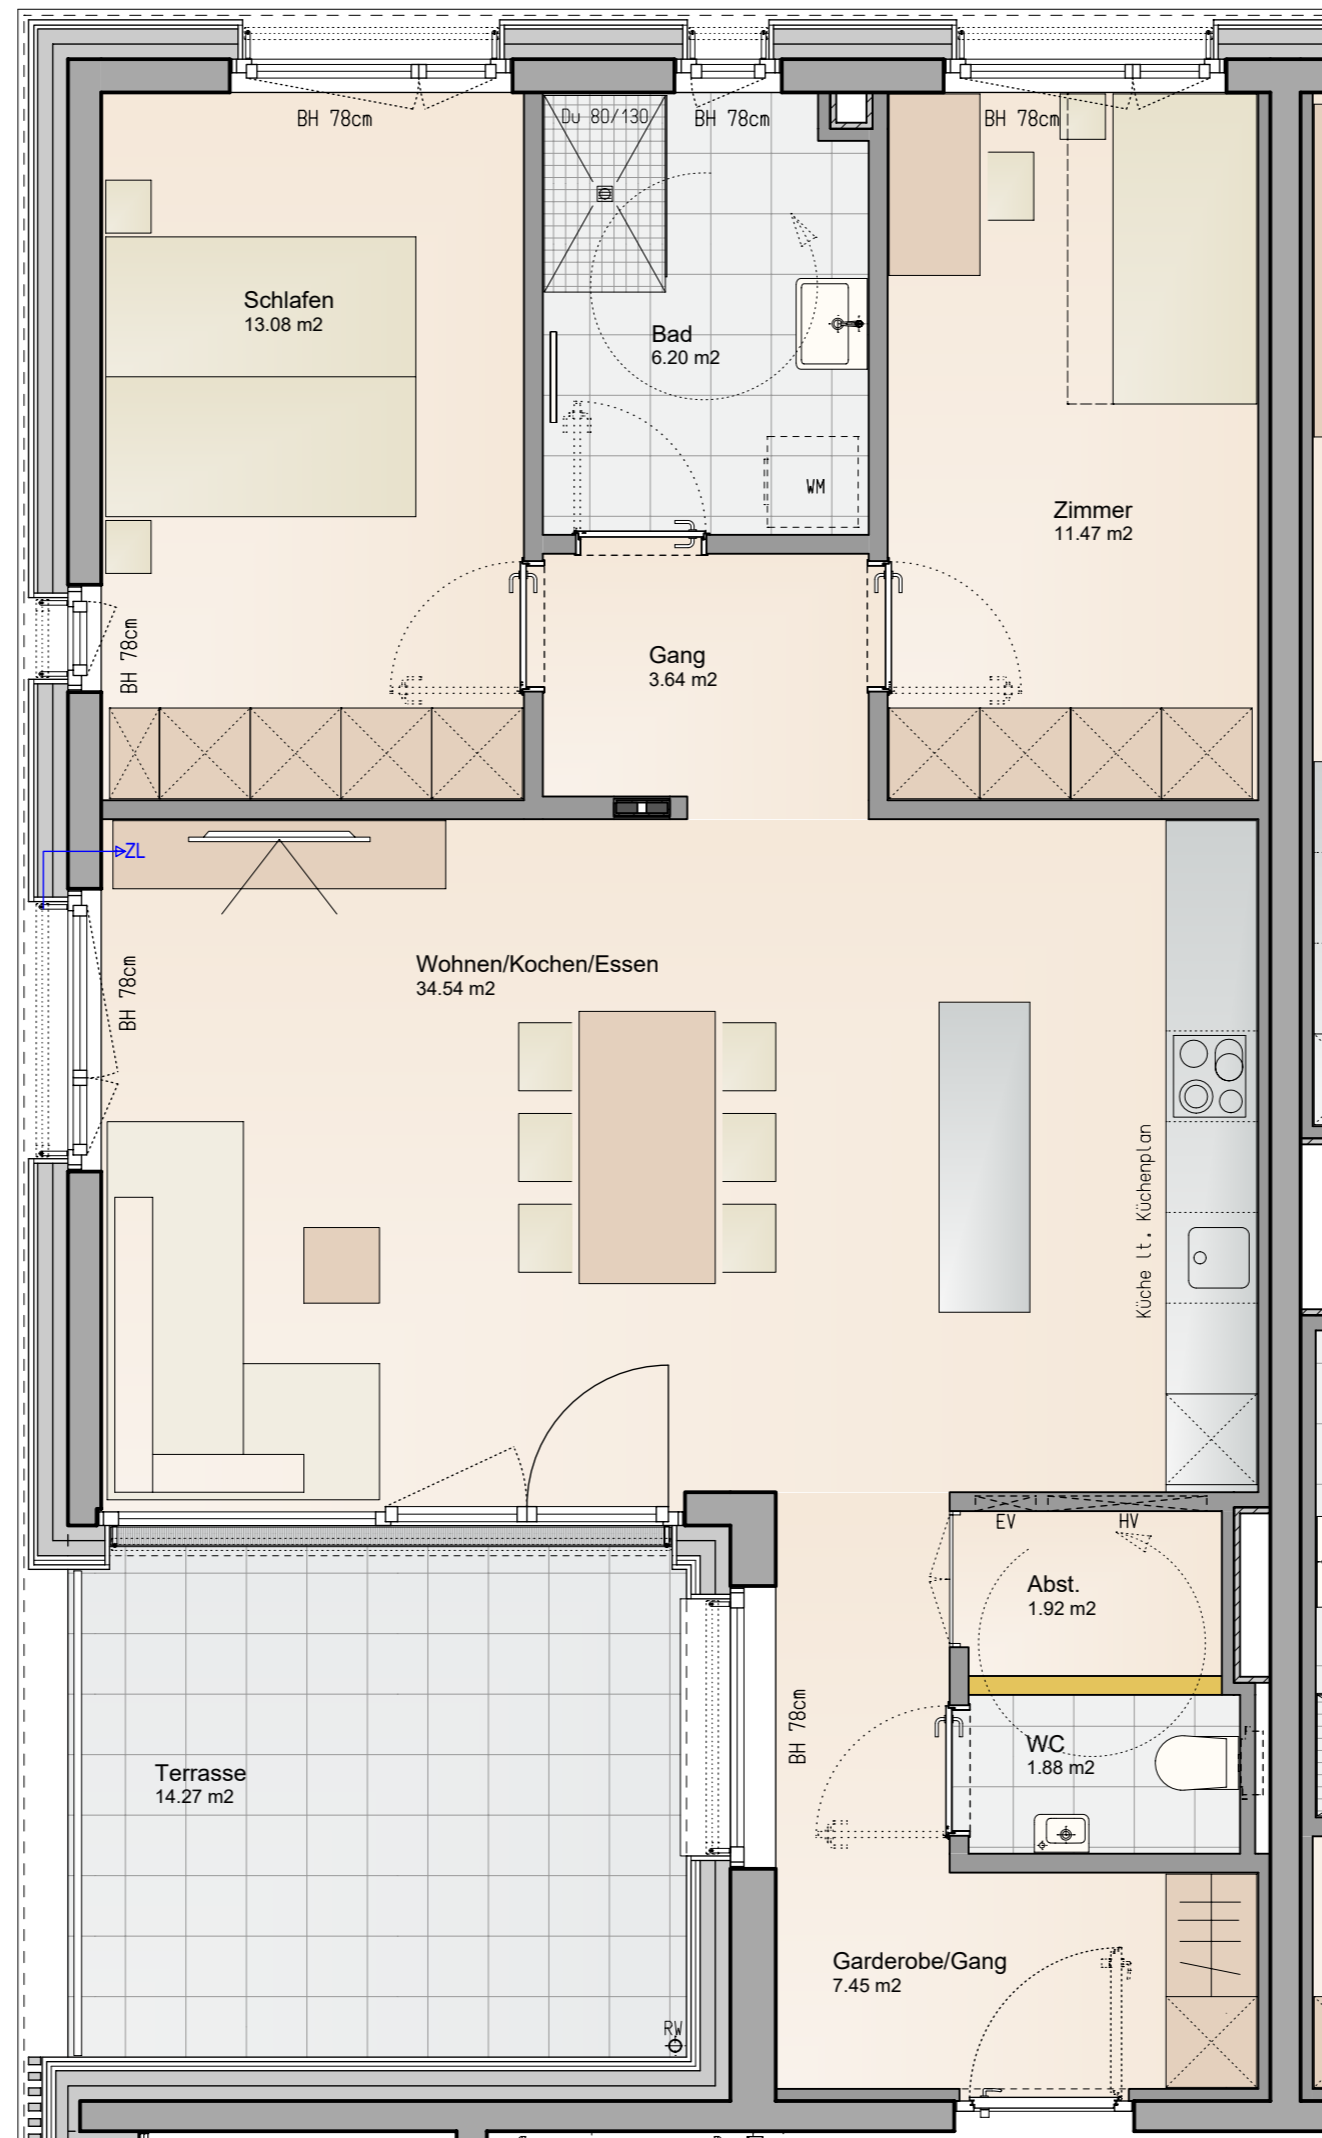



Informationen

- BH Brüstungshöhe
- EV Elektroverteiler
- HV Heizungsverteiler
- ZL Zuluft
- Wendekreis Rollstuhl / dm 1,50m

M 1 : 50



Lageplan

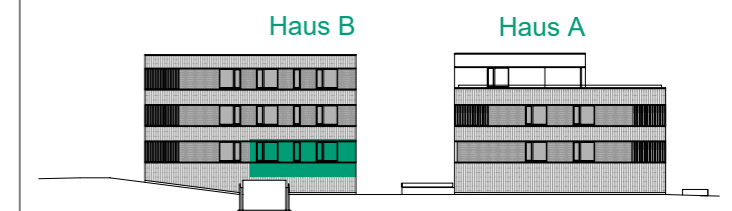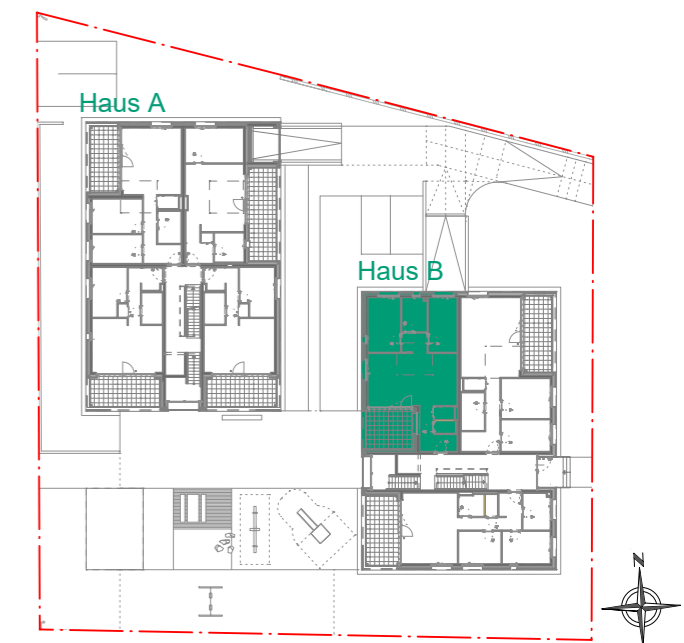

Bemerkung

24.05.2024

Alle Maße sind Rohbaumasse und ca. Angaben, diese können zur Natur differieren.

Strichliert dargestellte Einrichtungsgegenstände im Sanitärbereich sind nicht in der Grundausstattung enthalten.