


**WA Seestraße, Fußach**  
**3-Zimmer Wohnung / Top B01 / EG**  
 Wohnfläche: 80.01m<sup>2</sup> / Terrasse: 14.27m<sup>2</sup>

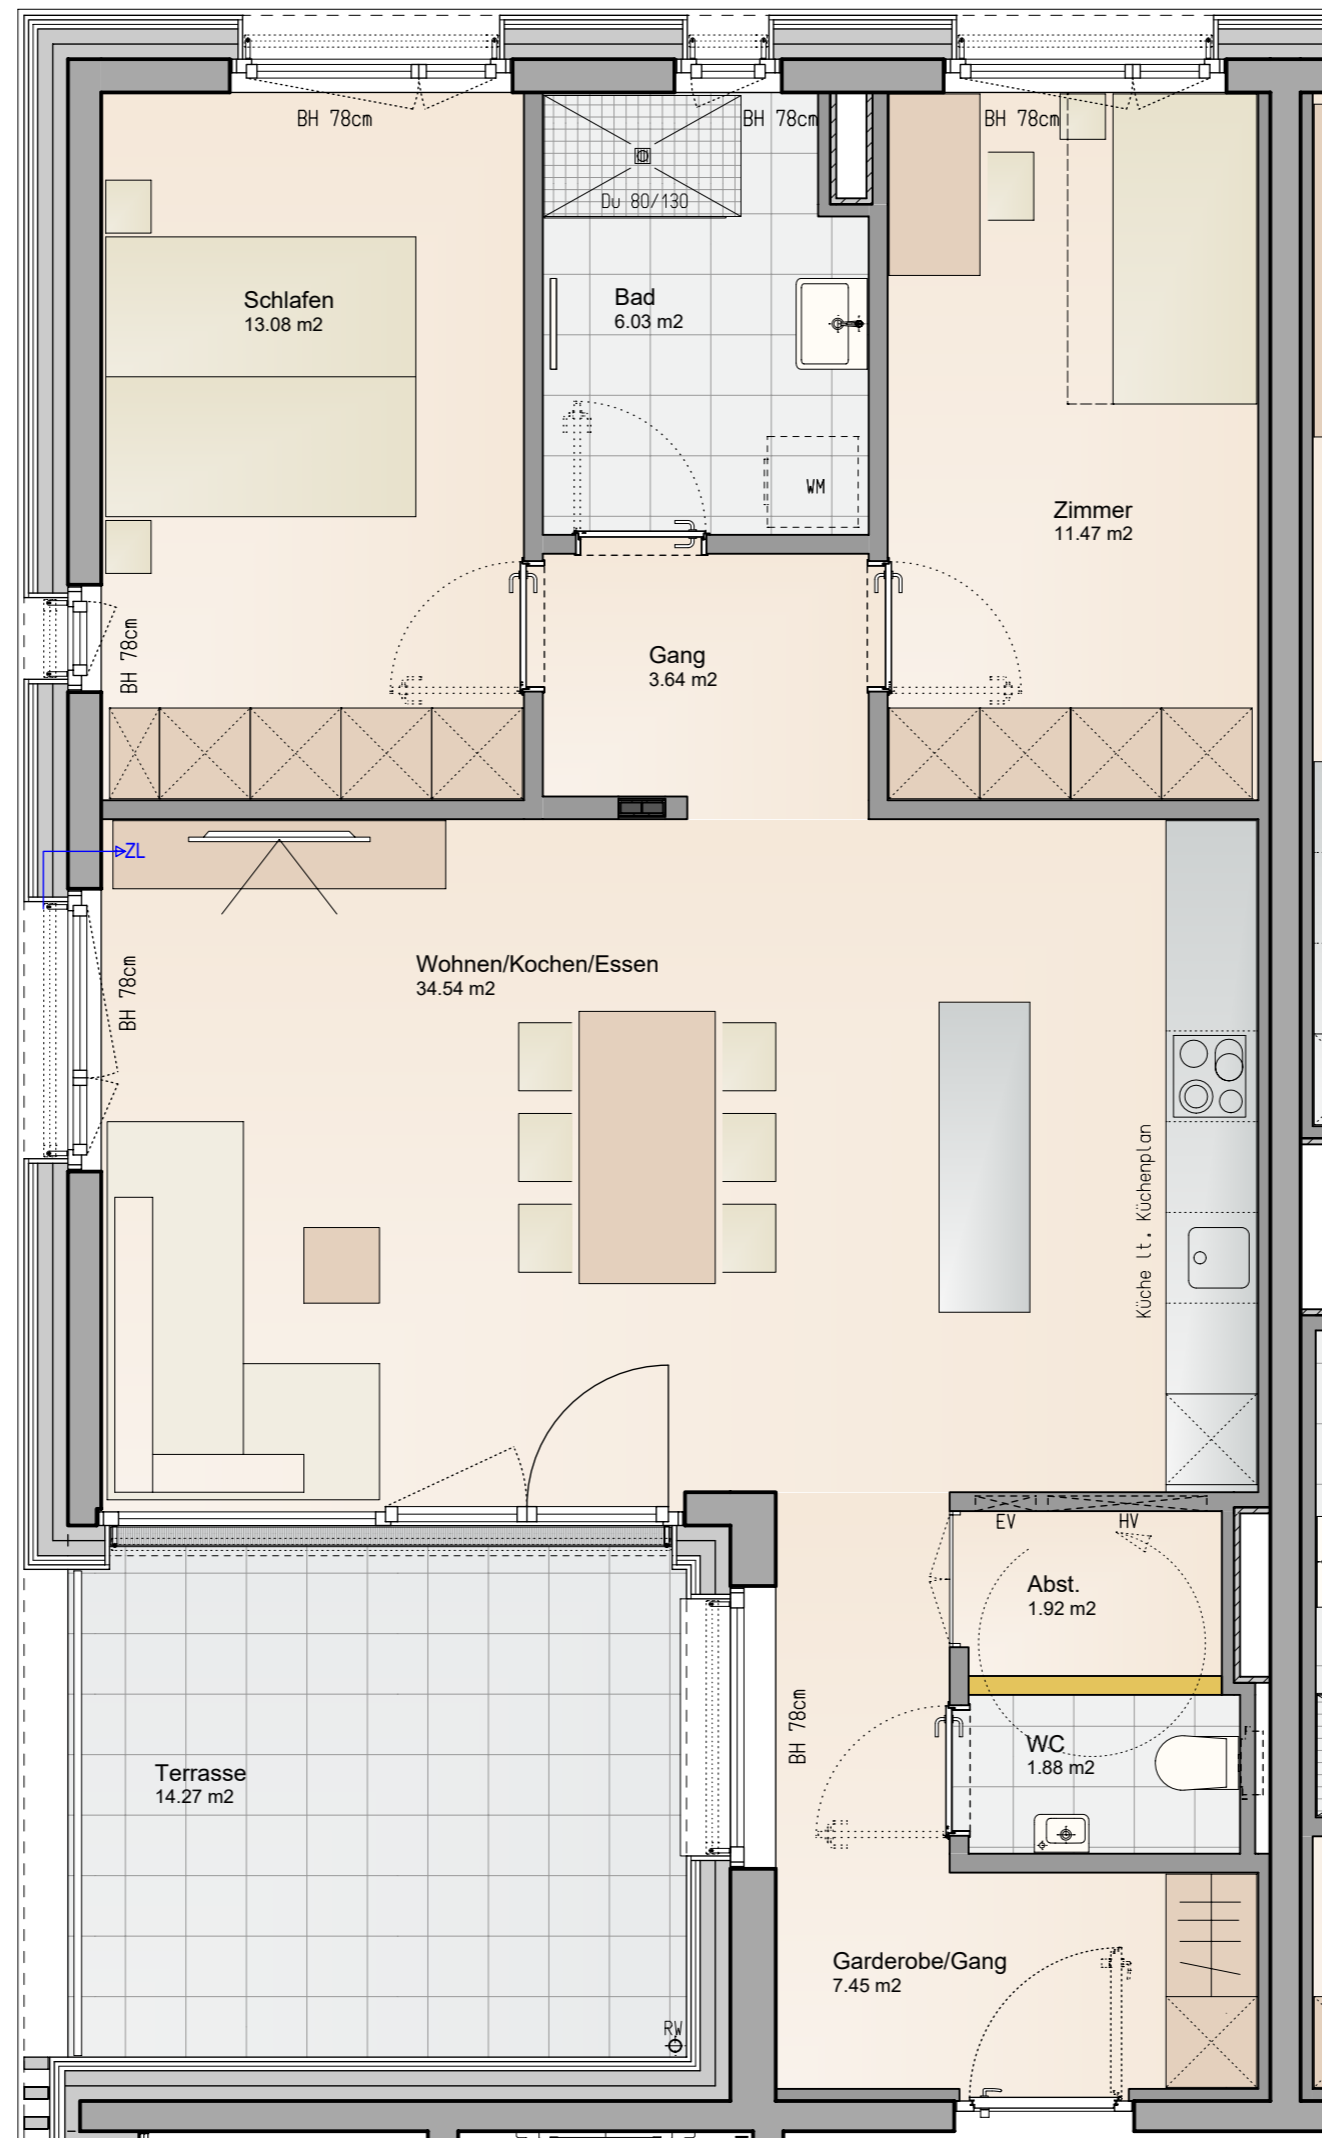



**Informationen**

- BH Brüstungshöhe
- EV Elektroverteiler
- HV Heizungsverteiler
- ZL Zuluft
- Wendekreis Rollstuhl / dm 1,50m

M 1 : 50



**Lageplan**

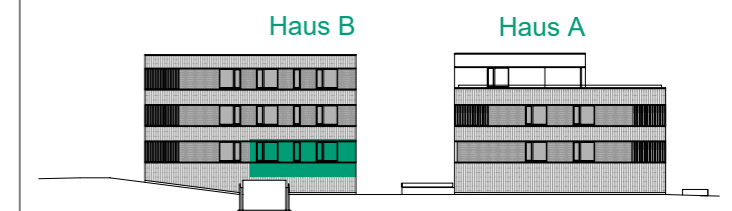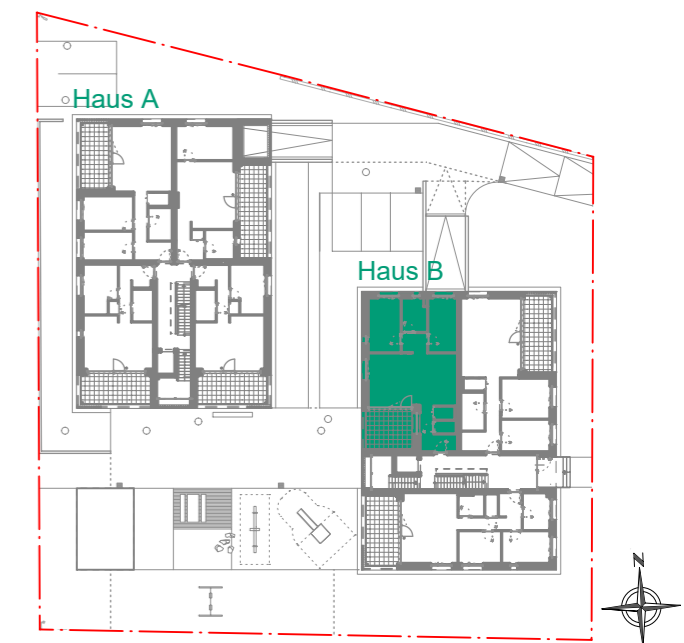

**Bemerkung**

27.04.2023

Alle Maße sind Rohbaumasse und ca. Angaben, diese können zur Natur differieren.

Strichliert dargestellte Einrichtungsgegenstände im Sanitärbereich sind nicht in der Grundausstattung enthalten.