


**WA Mähdergasse, Dornbirn**  
**4-Zimmer Wohnung / Top B01 / Erdgeschoss**

Wohnfläche: 95.06m<sup>2</sup> / Terrasse: 18.36m<sup>2</sup>  
 Garten: ca. 146m<sup>2</sup> davon ca. 80m<sup>2</sup> Böschung

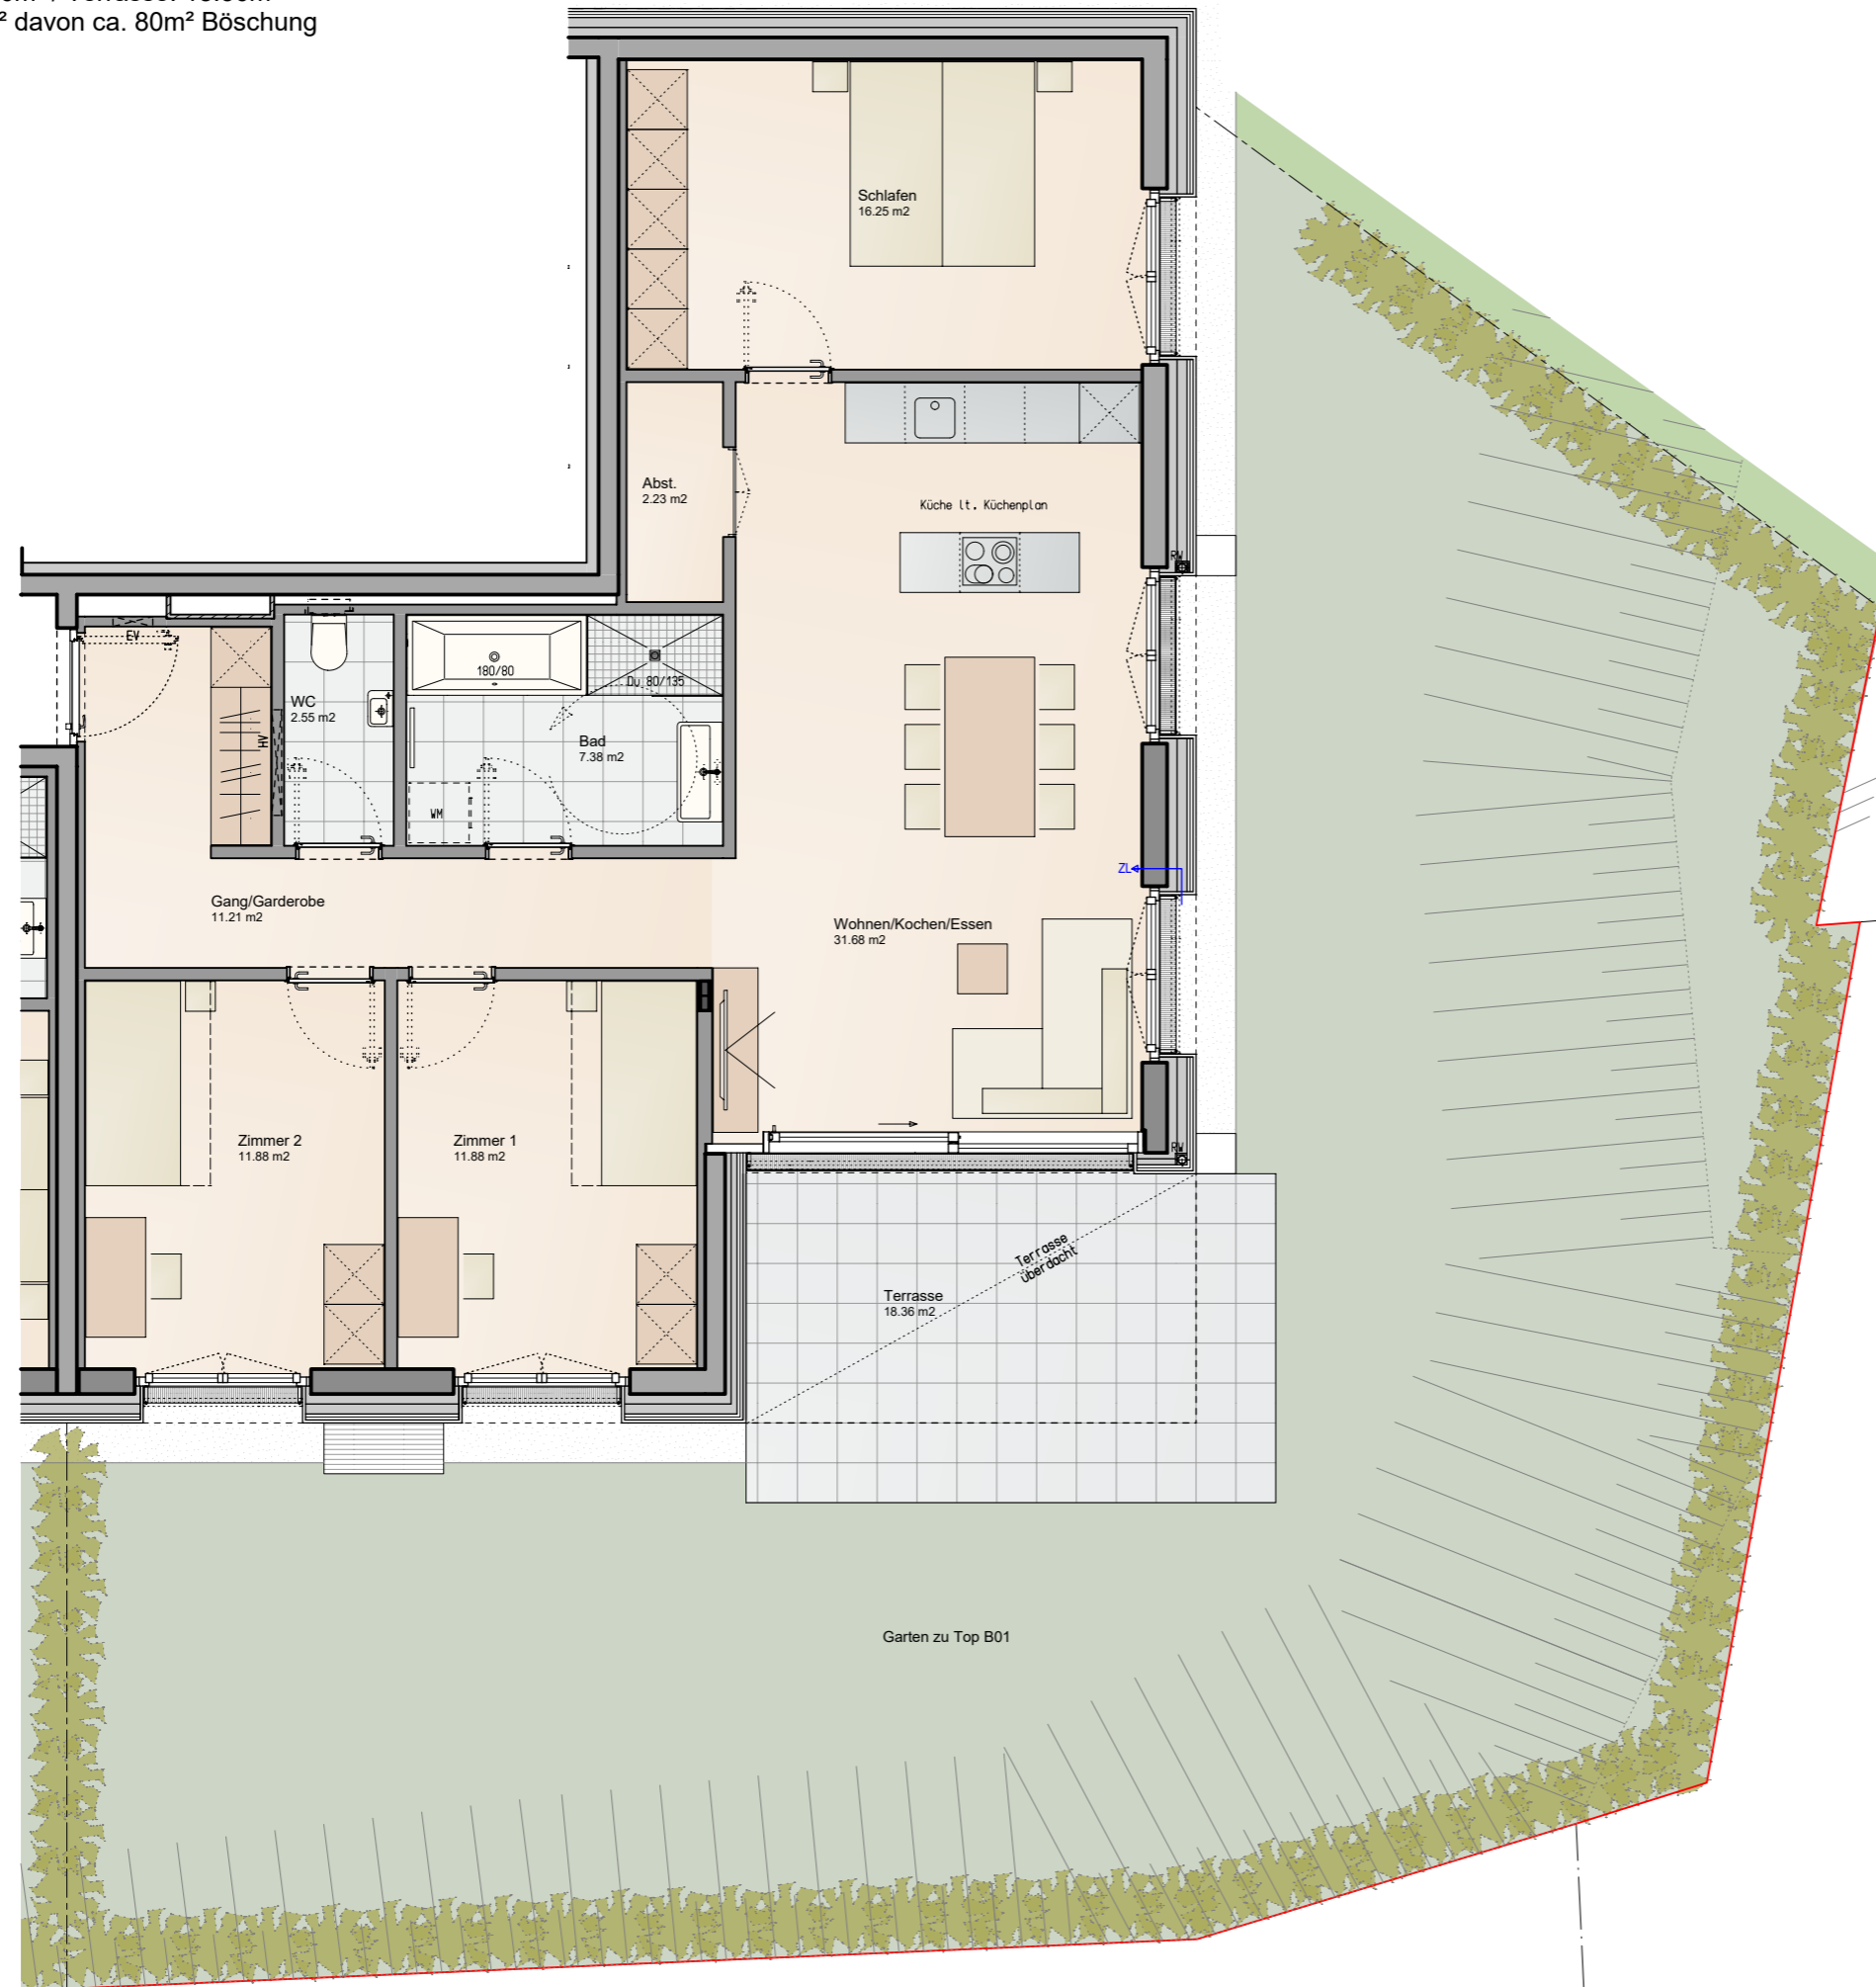


**Informationen**

- BH Brüstungshöhe
- EV Elektroverteiler
- HV Heizungsverteiler
- ZL Zuluft
- Wendekreis Rollstuhl / dm 1,50m

M 1 : 75



**Lageplan**

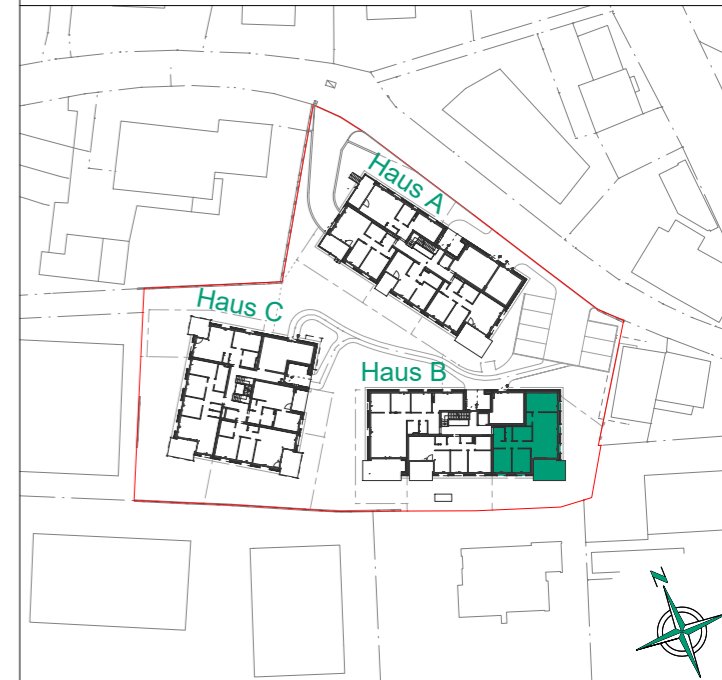

**Haus B**



**Bemerkung**

25.09.2024

Alle Maße sind Rohbaumasse und ca. Angaben, diese können zur Natur differieren.

Strichliert dargestellte Einrichtungsgegenstände im Sanitärbereich sind nicht in der Grundausstattung enthalten.