


WA Loretoweg, Lustenau

3-Zimmer Wohnung / Top C01 / Erdgeschoss

Wohnfläche: 71.88m² / Terrasse: 18.41m² / Garten: 79.23m²

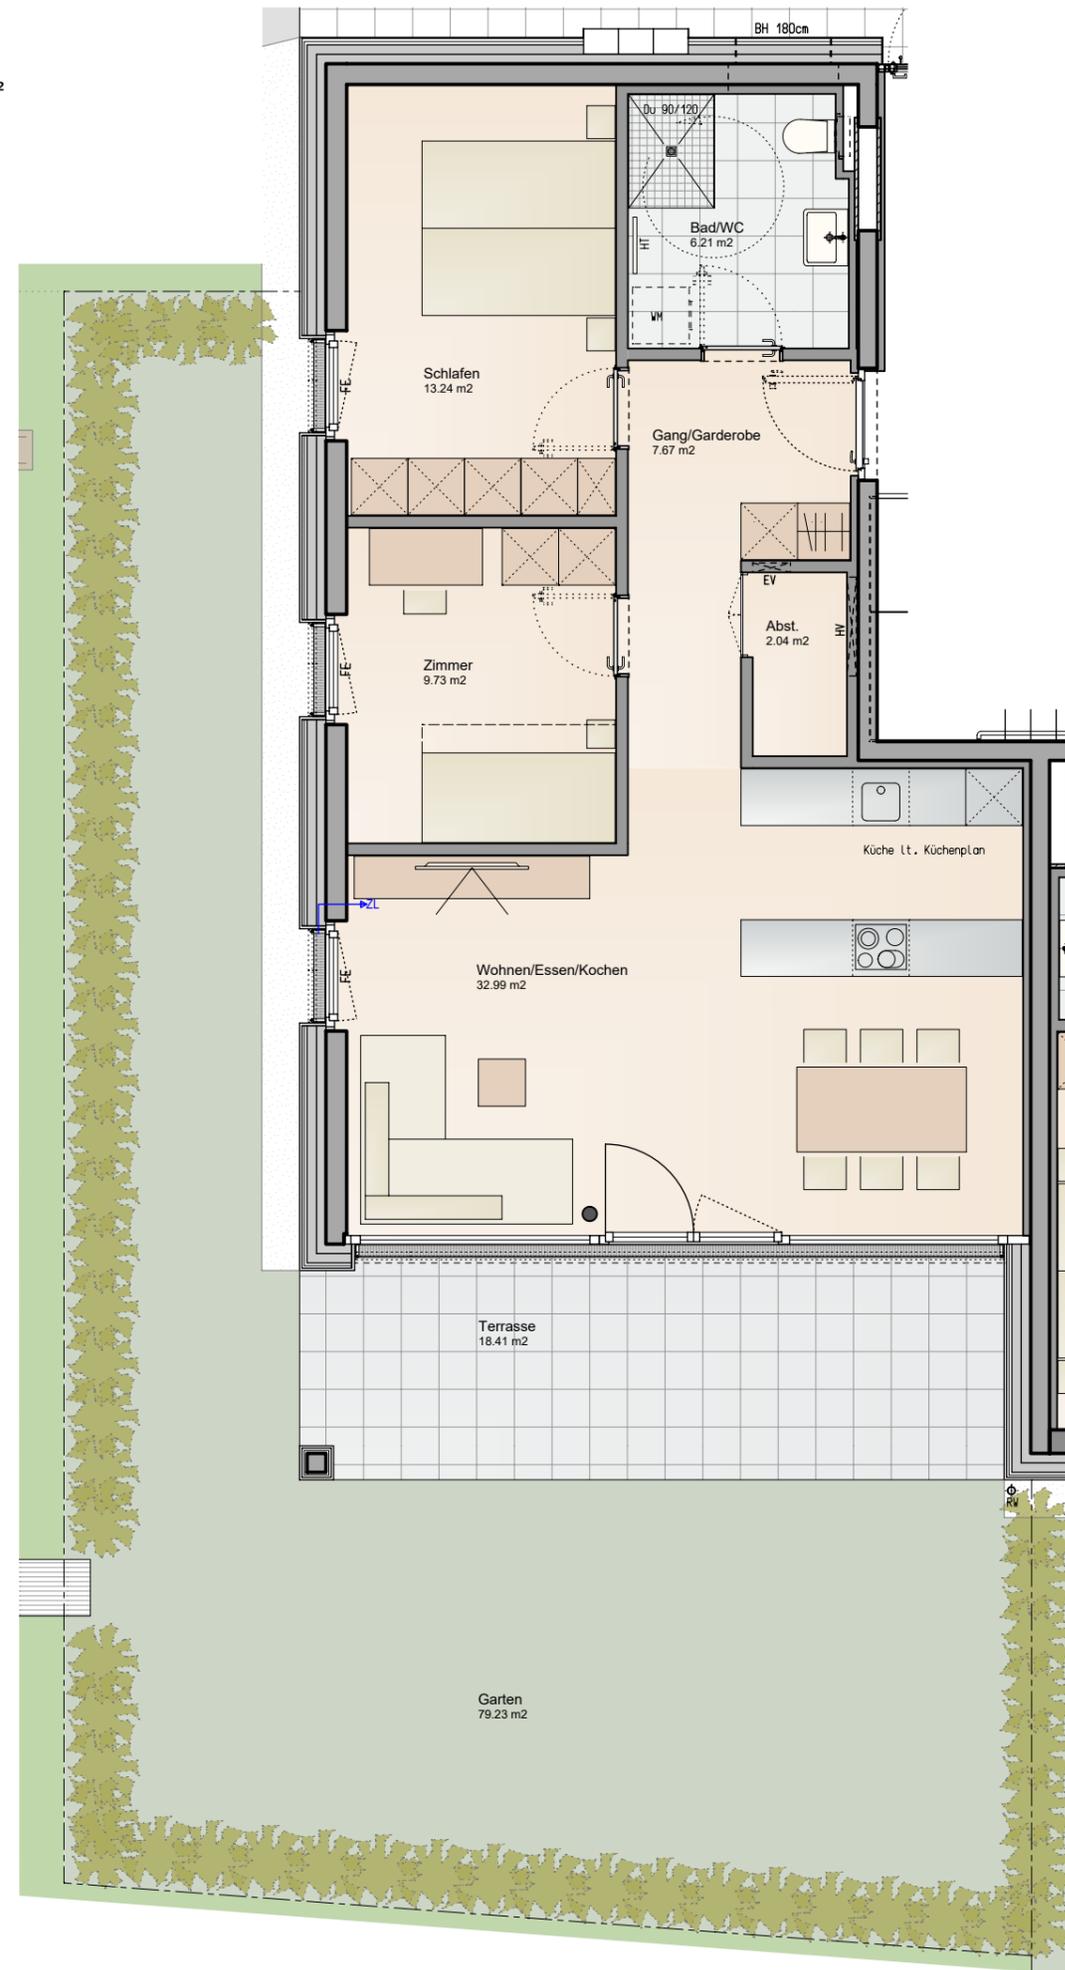

ZIMM
50 Jahre Vertrauen

Informationen

- FE Fenster raumhoch mit Fixverglasung (H=1m)
- BH Brüstungshöhe
- EV Elektroverteiler
- HV Heizungsverteiler
- ZL Zuluft
- Wendekreis Rollstuhl / dm 1,50m

M 1 : 75



Lageplan



Haus C



Bemerkung

27.02.2023

Alle Maße sind Rohbaumasse und ca. Angaben, diese können zur Natur differieren.

Strichliert dargestellte Einrichtungsgegenstände im Sanitärbereich sind nicht in der Grundausstattung enthalten.