



WA Ziggamweg, St. Gallenkirch
 3-Zimmer Wohnung | Top A3 | OG1
 Wohnfläche: 64.77m² | Terrasse: 19.48m²

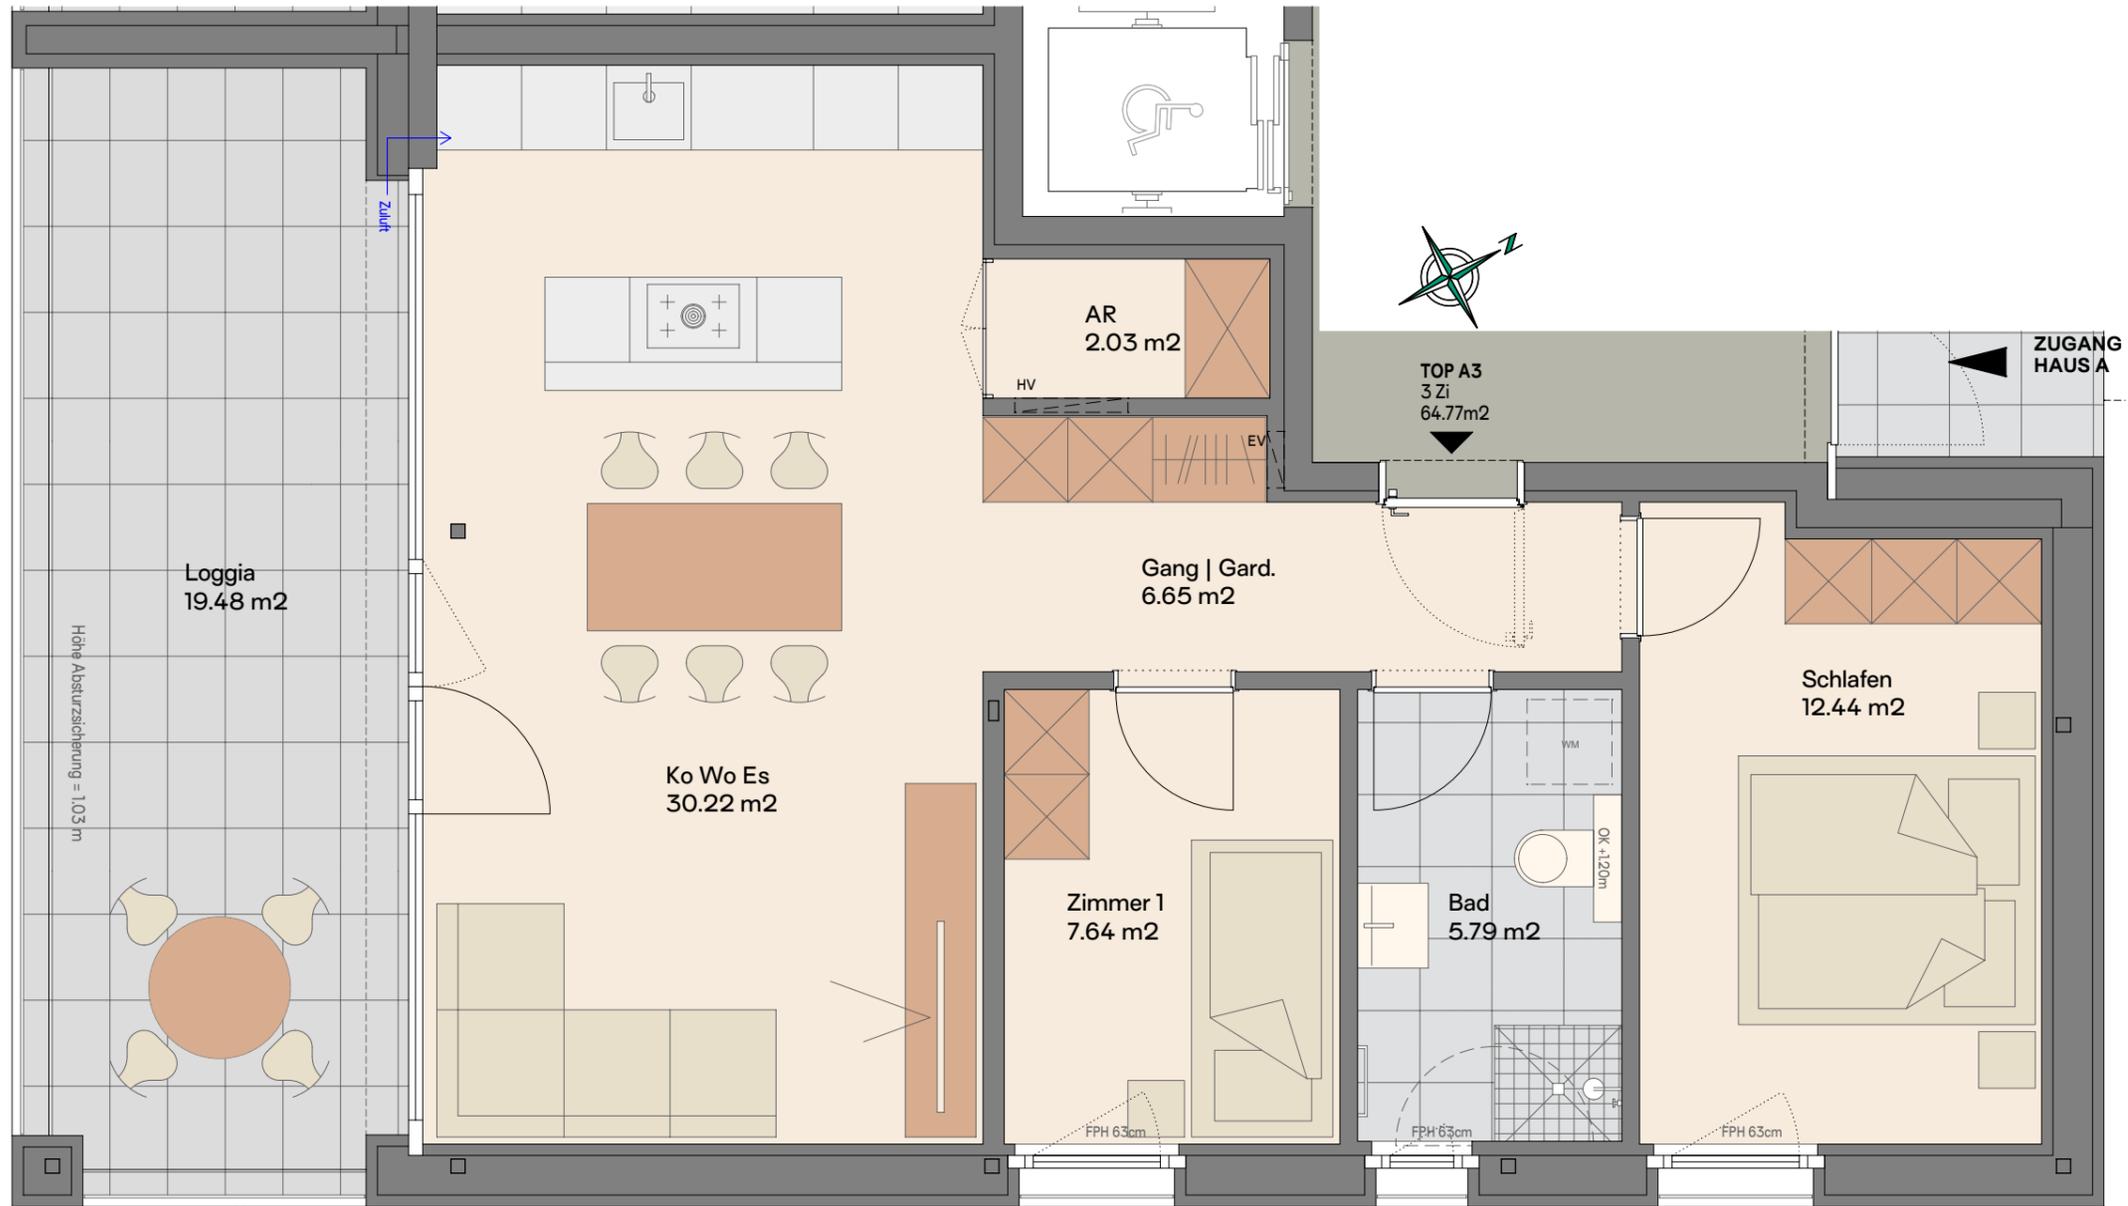

Informationen

- FPH Fertigparapethöhe (Brüstungsfenster)
- FE Fenster raumhoch
- GH Geländerhöhe
- EV Elektroverteiler
- HV Heizungsverteiler
- LÜ Lüftung
- Wendekreis Rollstuhl / dm 1,50m

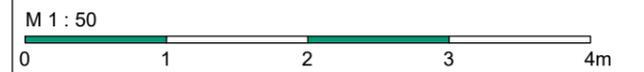

Lageplan



Bemerkung

11.11.2024
 Alle Maße sind Rohbaumasse und ca. Angaben, diese können zur Natur differieren.
 Strichliert dargestellte Einrichtungsgegenstände im Sanitärbereich sind nicht in der Grundausstattung enthalten.