


WA Storchanest, Satteins

3-Zimmer Wohnung / Top A03 / 1. Obergeschoss

Wohnfläche: 76.23m² | Balkon: 12.25m²

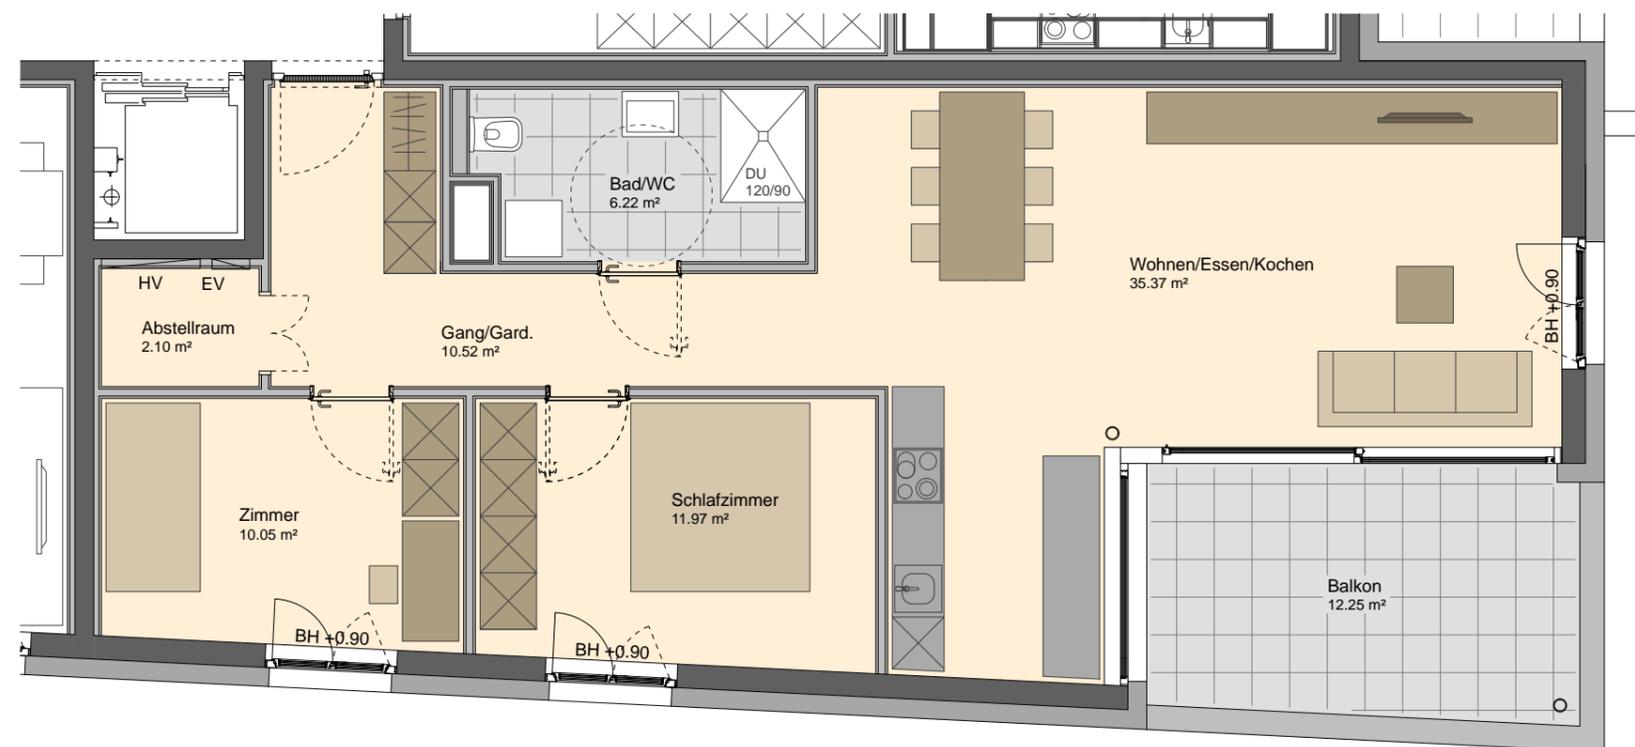

Informationen

BH Brüstungshöhe
EV Elektroverteiler
HV Heizungsverteiler

Wendekreis Rollstuhl 150cm

M 1 : 75



1. Obergeschoss



Ansicht Süd-West



Bemerkung

20.10.2023

Alle Maße sind Rohbaumaße und ca. Angaben, diese können zur Natur differieren.

Strichliert dargestellte Einrichtungsgegenstände im Sanitärbereich sind nicht in der Grundausstattung enthalten.