


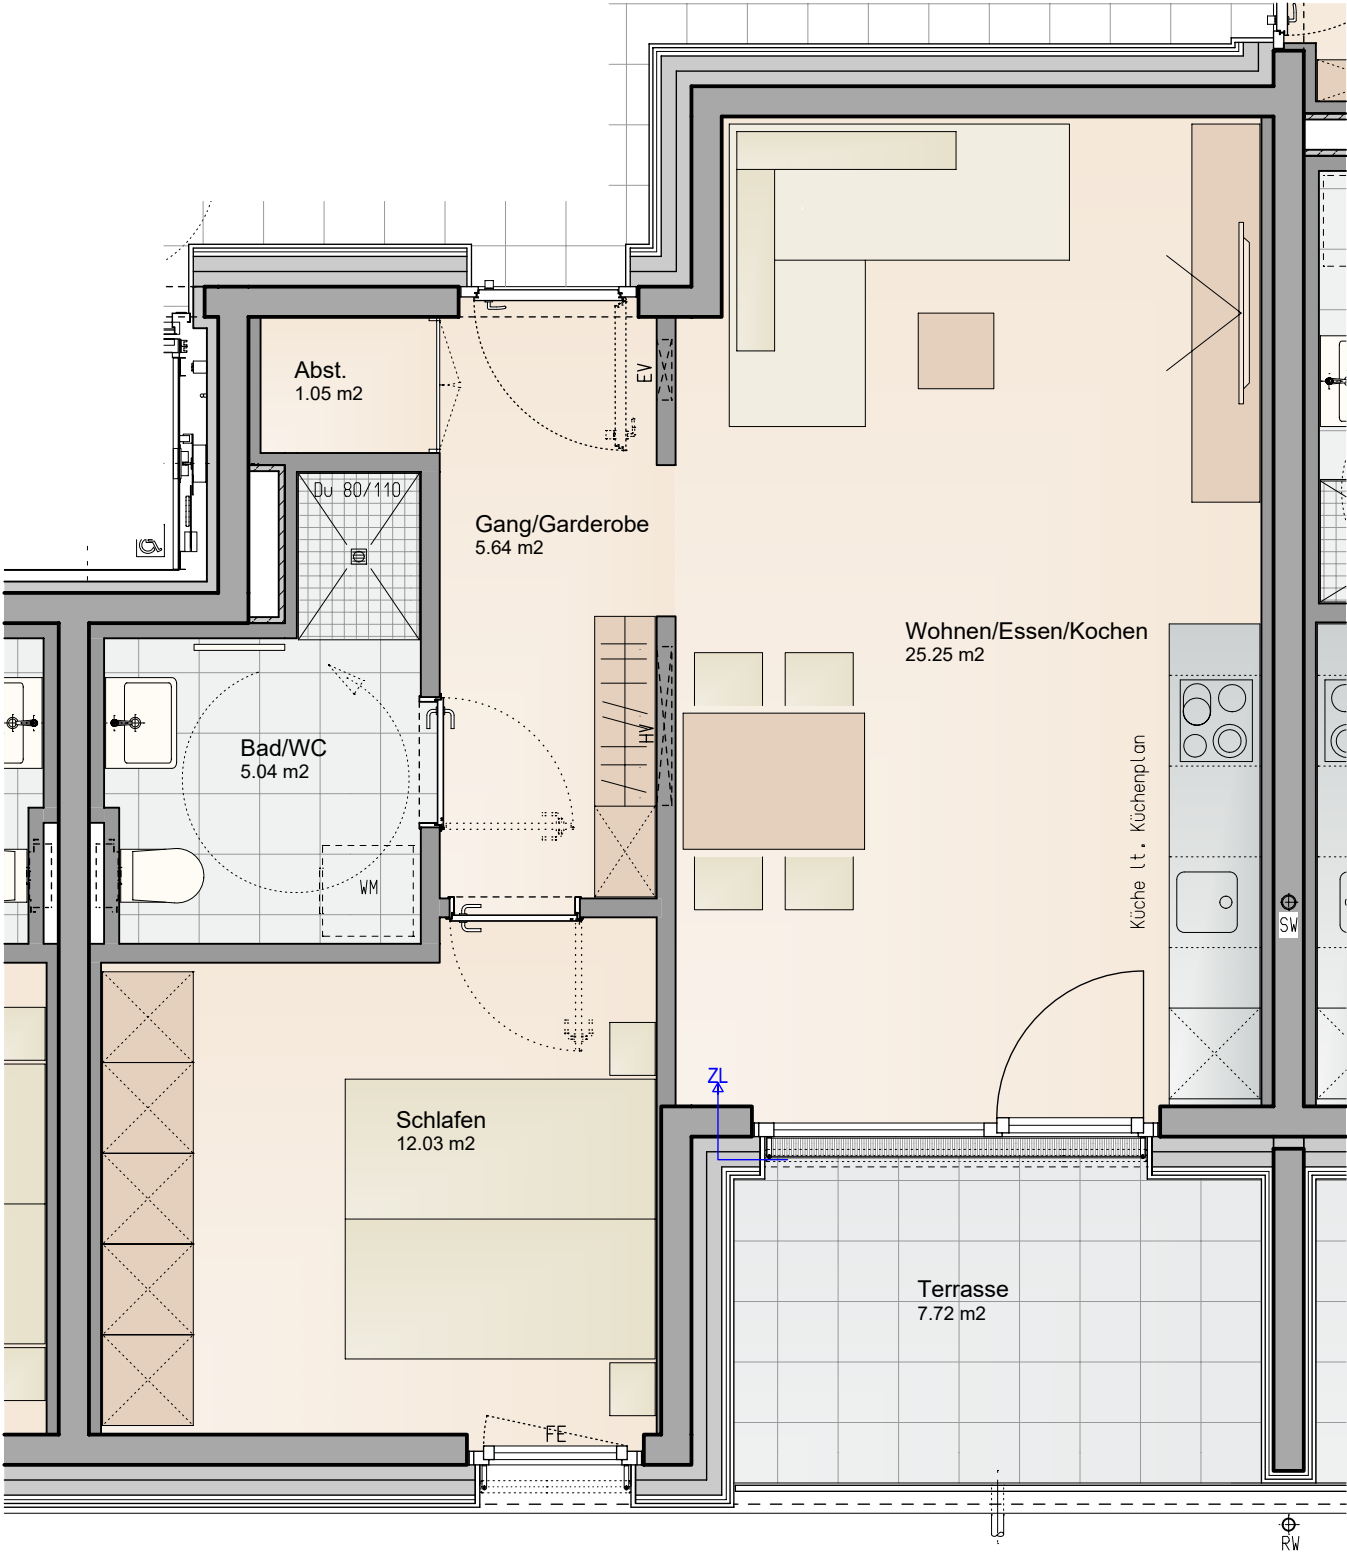


Informationen

- FE Fenster raumhoch mit Fixverglasung (H=1m)
- BH Brüstungshöhe
- EV Elektroverteiler
- HV Heizungsverteiler
- ZL Zuluft
- Wendekreis Rollstuhl / dm 1,50m



Lageplan

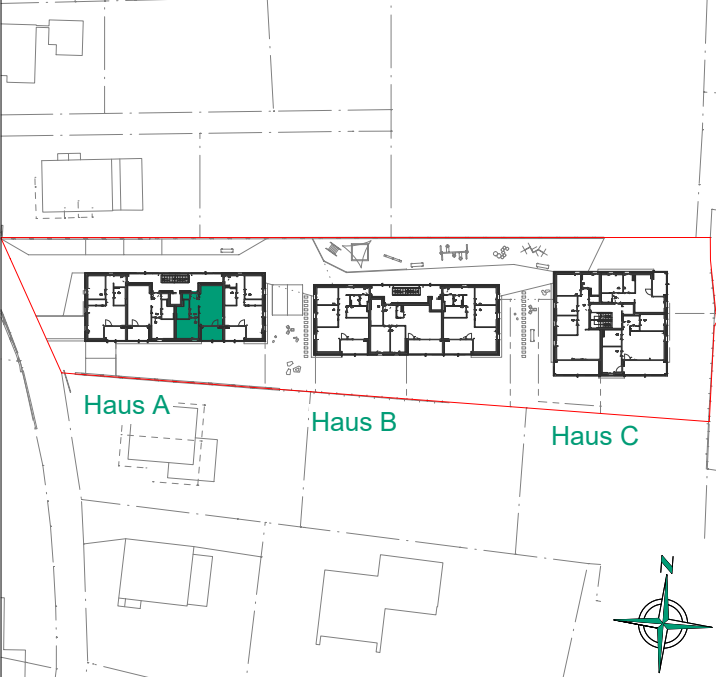

Haus A



Bemerkung

09.09.2026

Alle Maße sind Rohbaumaße und
ca. Angaben, diese können zur Natur differieren.

Strichliert dargestellte Einrichtungsgegenstände im
Sanitärbereich sind nicht in der Grundausstattung enthalten.