



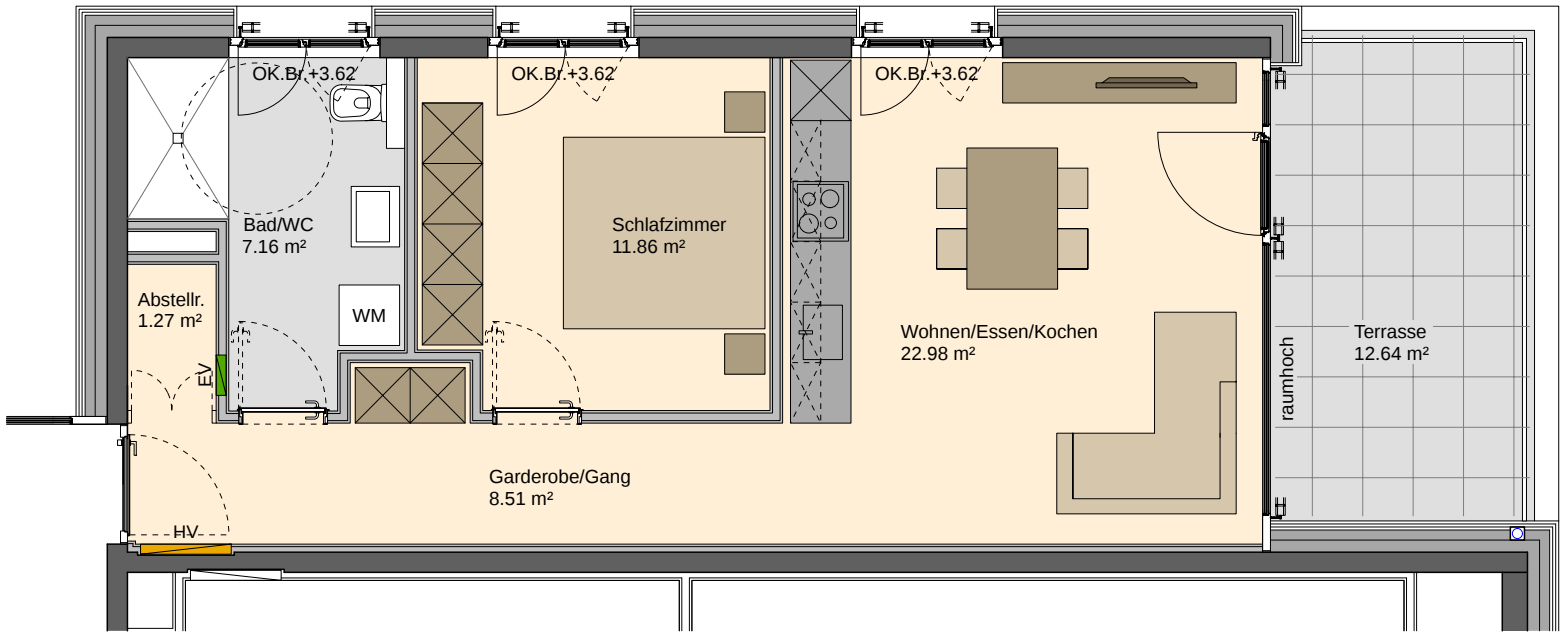

Informationen

- BH Brüstungshöhe
 - EV Elektroverteiler
 - HV Heizungsverteiler
 - LÜ Lüftung
- Wendekreis Rollstuhl ø150cm
- M 1 : 75
- 0 1 2 3 4m

Lageplan

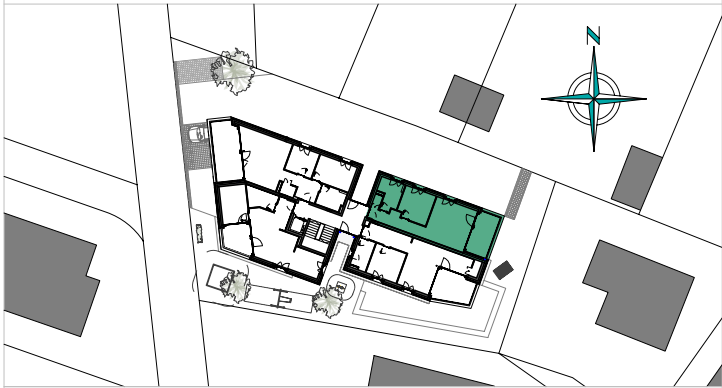

Bemerkung

15.04.2025

Alle Maße sind Rohbaumasse und
ca. Angaben, diese können zur Natur differieren.

Strichliert dargestellte Einrichtungsgegenstände im
Sanitärbereich sind nicht in der Grundausstattung enthalten.