


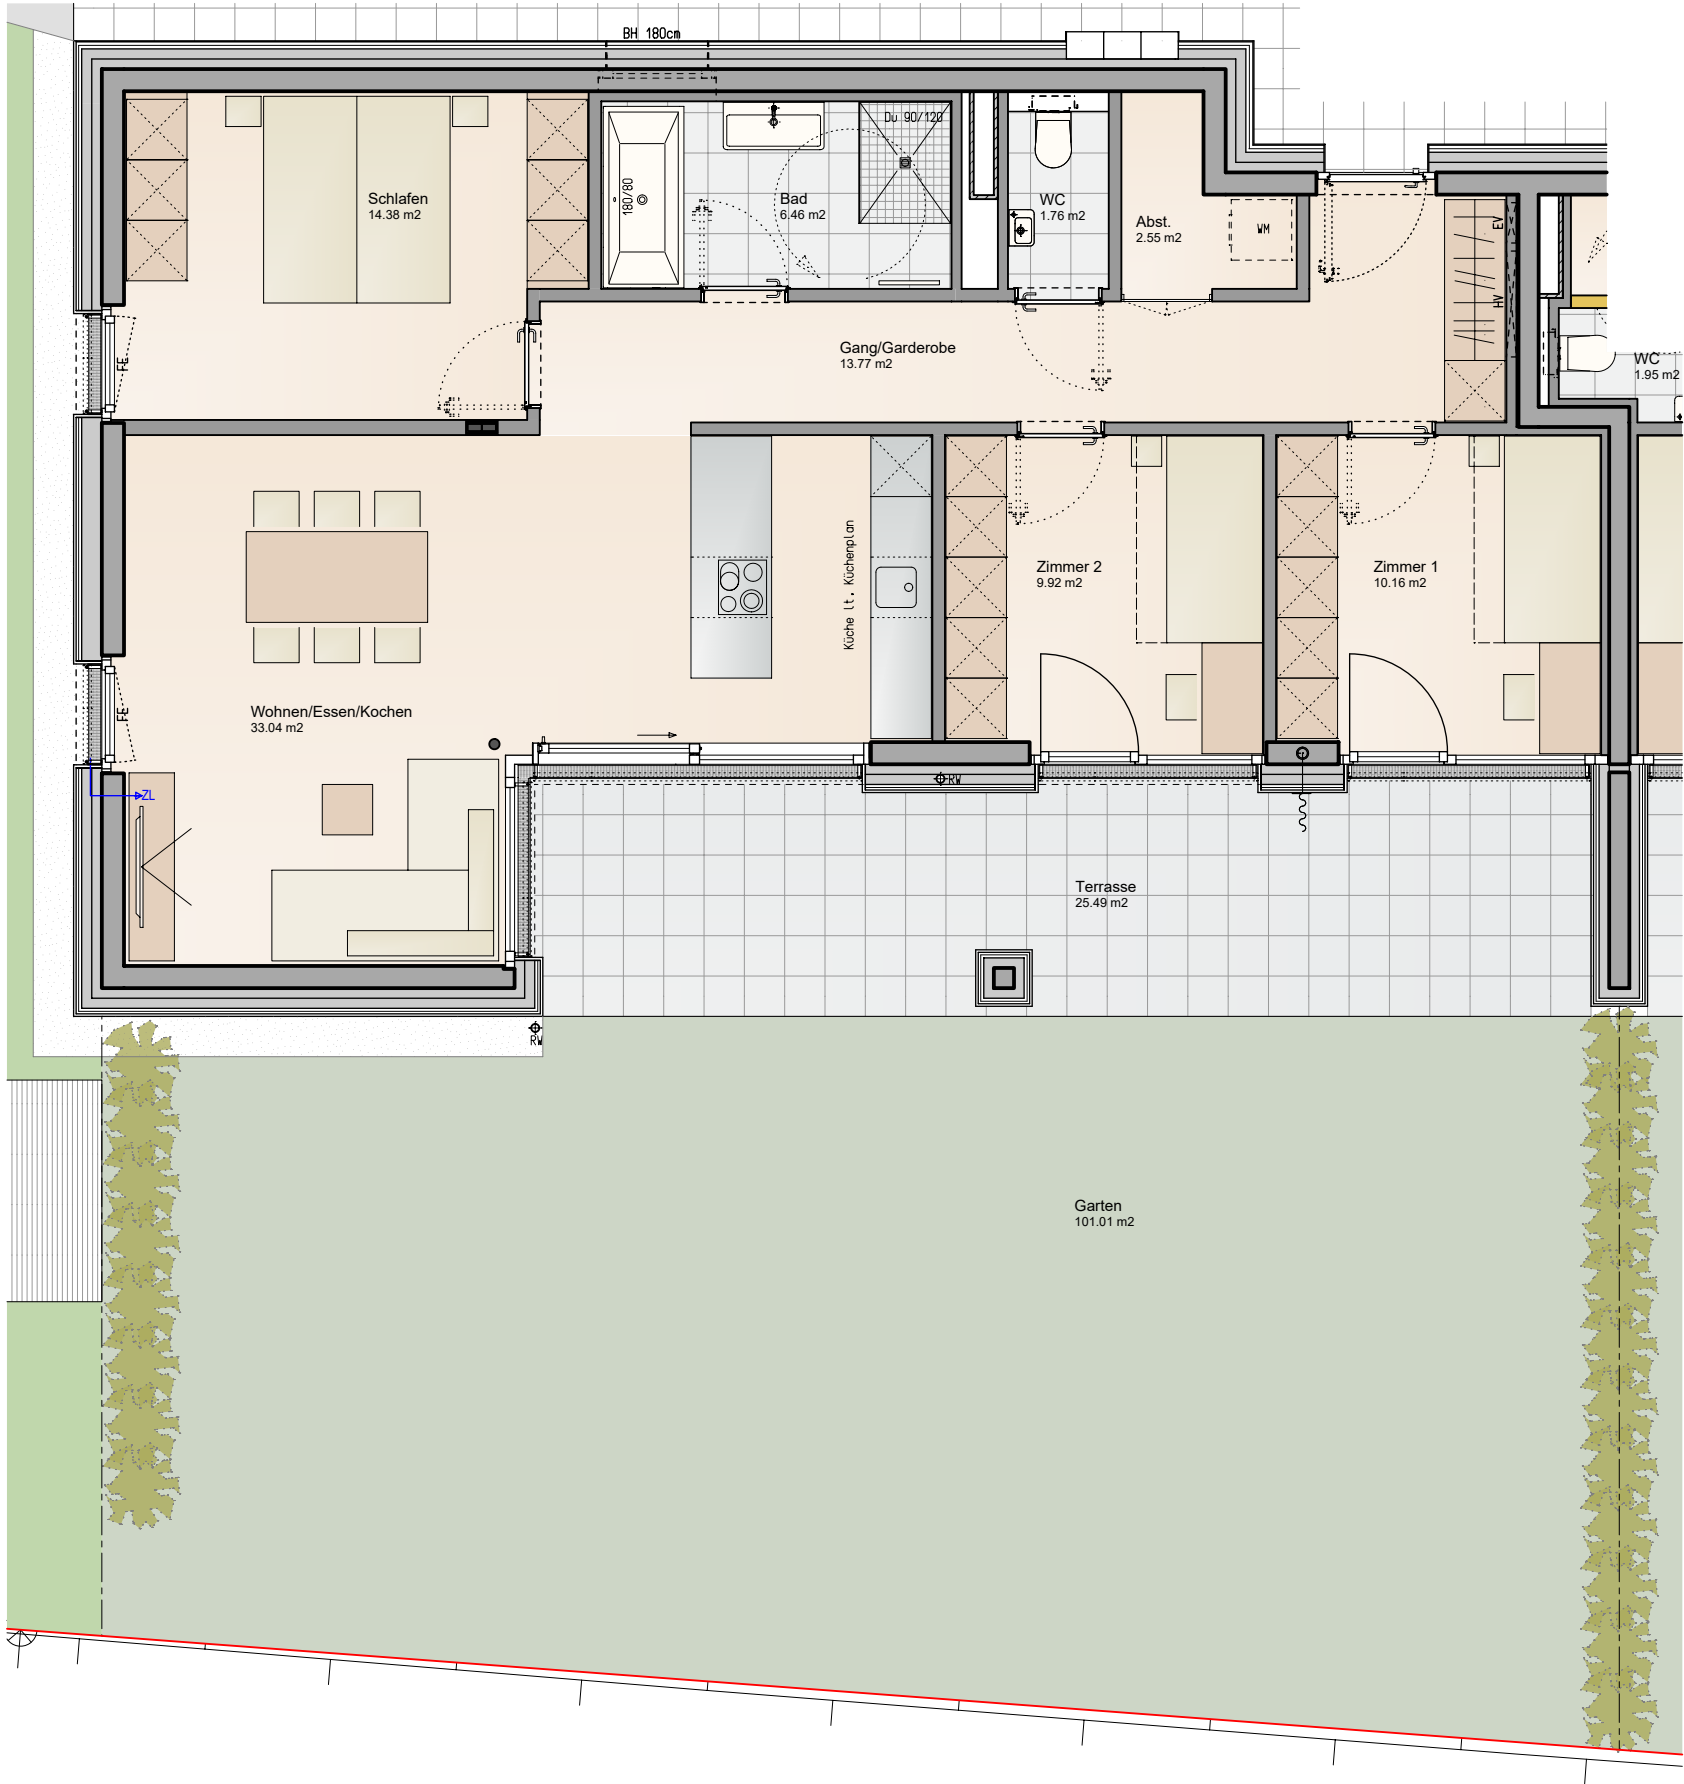

Informationen

FE Fenster raumhoch mit Fixverglasung (H=1m)
BH Brüstungshöhe
EV Elektroverteiler
HV Heizungsverteiler
ZL Zuluft
Wendekreis Rollstuhl / dm 1,50m

M 1 : 75

Lageplan

Haus B

Bemerkung

12.10.2026

Alle Maße sind Rohbaumaße und ca. Angaben, diese können zur Natur differieren.

Strichliert dargestellte Einrichtungsgegenstände im Sanitärbereich sind nicht in der Grundausstattung enthalten.