


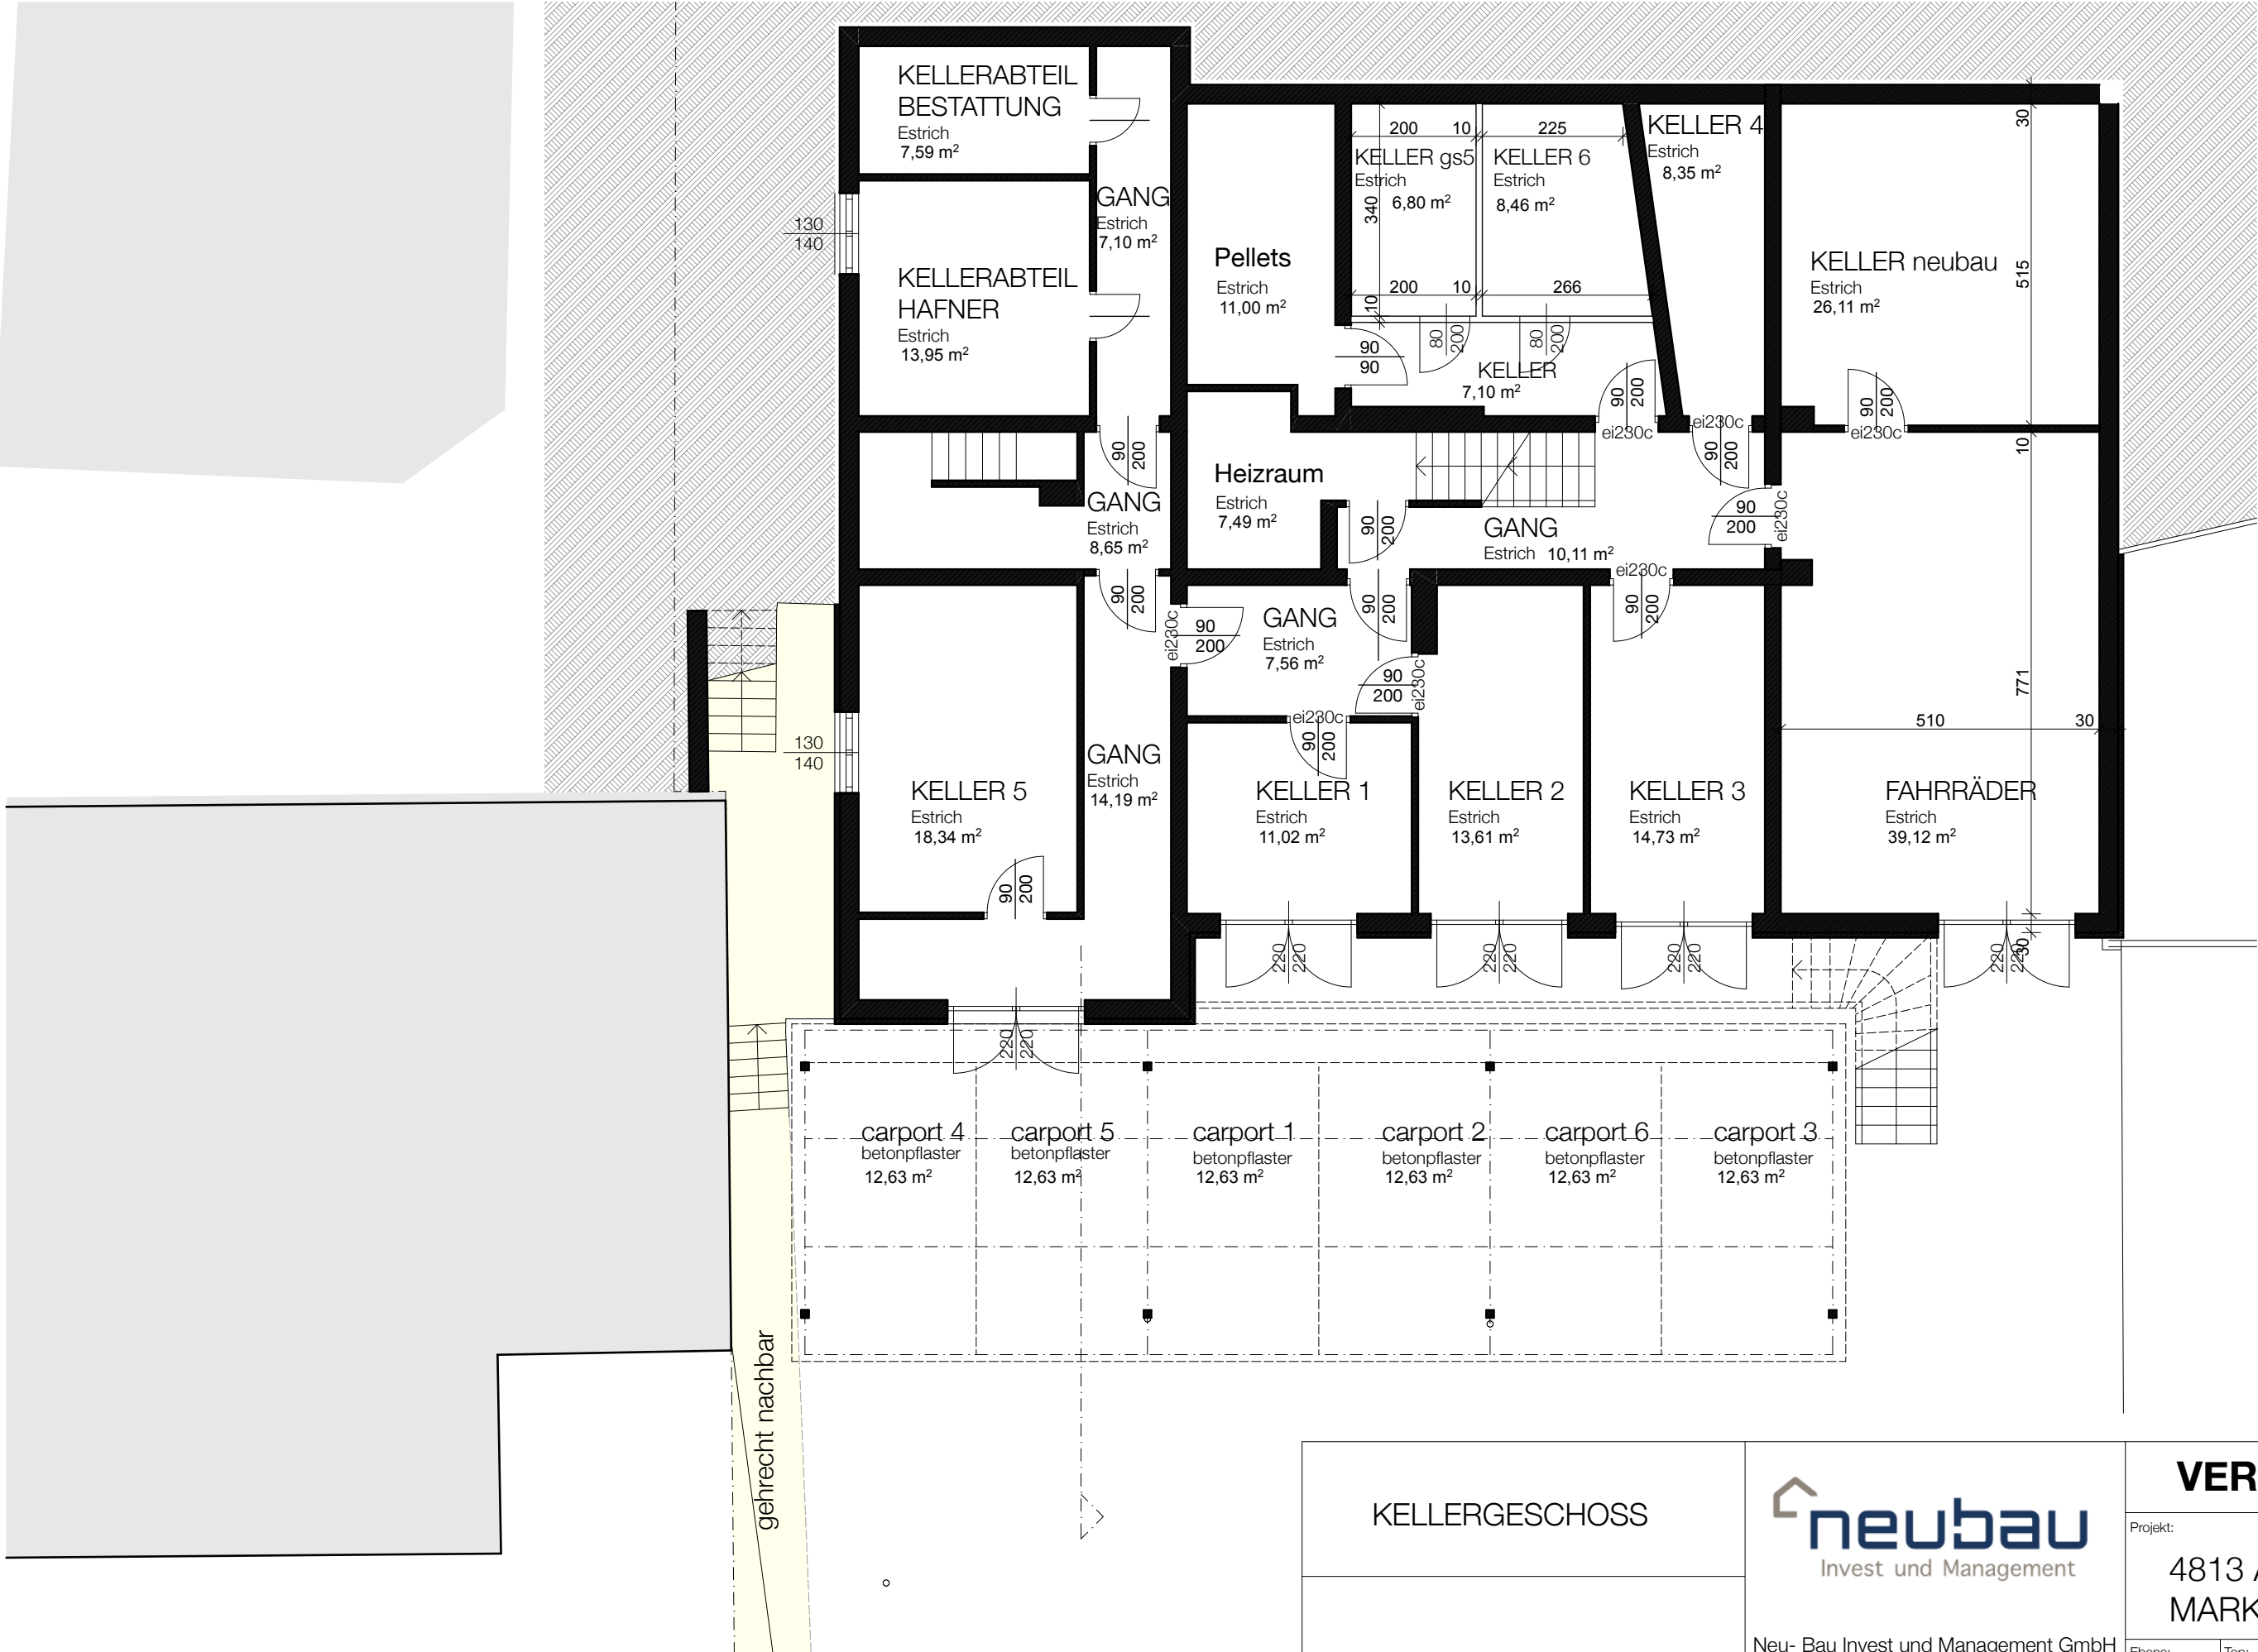

KELLERGECHOSS	 Invest und Management	VERMIETPLAN			
		Projekt: 4813 ALTMÜNSTER MARKTSTRASSE 6			
	Neu- Bau Invest und Management GmbH Moosbergweg 55, A-4810 Gmunden e-Mail: c.rimpf@neubau-invest.at	Ebene:	Top:	Maßstab: 1:100	Datum: 17.11.2022