

BAUWERBER :

PLANVERFASSER :



GRUNDEIGENTÜMER :

BAUFÜHRER :

ÄNDERUNGSPLAN

HAUS MAG. SCHEICHER
VÖCKLABRUCK, OÖ

GRUNDRISS ERDGESCHOSS

PROJ NR

878

PL NR

06 G

MST

1:50

0.60 m²

GEZ

PL GR

AD., FF.

119 · 50

KONT

DAT

DIESER PLAN IST NACH §§ 2 UND 3 URHG GESCHÜTZT JEDE UNBEFUGTE BE-
ARBEITUNG, VERVIELFÄLTIGUNG, VERBREITUNG, SENDUNG UND VORFÜHRUNG
SOWIE DAS AUSFÜHREN ZUM EIGENEN GEBRAUCH UND DIE NACHAHMUNG SIND
NACH DEN BESTIMMUNGEN DES URHG UNTERSAGT UND WERDEN GEAHNDET

82.01.18.



**REQUAT & REINTHALLER
& PARTNER ARCHITEKTEN**

1010 WIEN
KRAMERGASSE 9

0 12

FLÄCHEN : WOHNUNG

1

EG. VORRAUM :	4.97 m ²
KÜCHE :	8.95 m ²
SPEIS :	1.47 m ²
WC :	1.70 m ²
WOHNRAUM :	50.10 m ²

OG. VORRAUM :	8.30 m ² (ANTEILIG)
BAD :	5.90 m ²
ZIMMER :	13.85 m ²
ZIMMER :	13.70 m ²
ZIMMER :	15.82 m ²
SCHRANKRAUM :	4.43 m ²

SUMME : 129.19 m²

WOHNUNG 2

VORRAUM :	2.48 m ²
BAD + WC :	4.80 m ²
WOHNRAUM + KN. :	26.90 m ²
WINDFANG :	2.78 m ²

SUMME : 36.96 m²

BAUWERBER :

PLANVERFASSER :



GRUNDEIGENTÜMER :

BAUFÜHRER :

ÄNDERUNGSPLAN


1010 WIEN
KRAMERGASSE 9

ETERNIT
DOPPELDECKUNG

AUSZIEHBARE LEITER
MIT EINHÄNGEVORRICHTUNG

BAUWERBER

PLANVERFASSER :

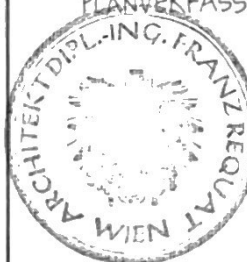

GRUNDEIGENTÜMER :

BAUFÜHRER :

ÄNDERUNGSPLAN

HAUS MAG. SCHEICHER
VÖCKLABRUCK, OÖ

PROJ NR 878 PL NR 07 E

GRUNDRISS OBERGESCHOSS

MST 1:50 0,42m²

GEZ PL GR 84/50


DIESER PLAN IST NACH §§ 2 UND 3 URHG GESCHÜTZT. JEDE UNBEGRÜNDETE BE-
ARBEITUNG, VERVIELFÄLTIGUNG, VERBREITUNG, SENDUNG UND VORFÜHRUNG
SOWIE DAS AUSFÜHREN ZUM EIGENEN GEBRAUCH UND DIE NACHAHMUNG SIND
NACH DEN BESTIMMUNGEN DES URHG UNTERSAGT UND WERDEN GEAHNDET.

KONT DAT 81.



**REQUAT & REINTHALLER
& PARTNER ARCHITEKTEN**

1010 WIEN
KRAMERGASSE 4

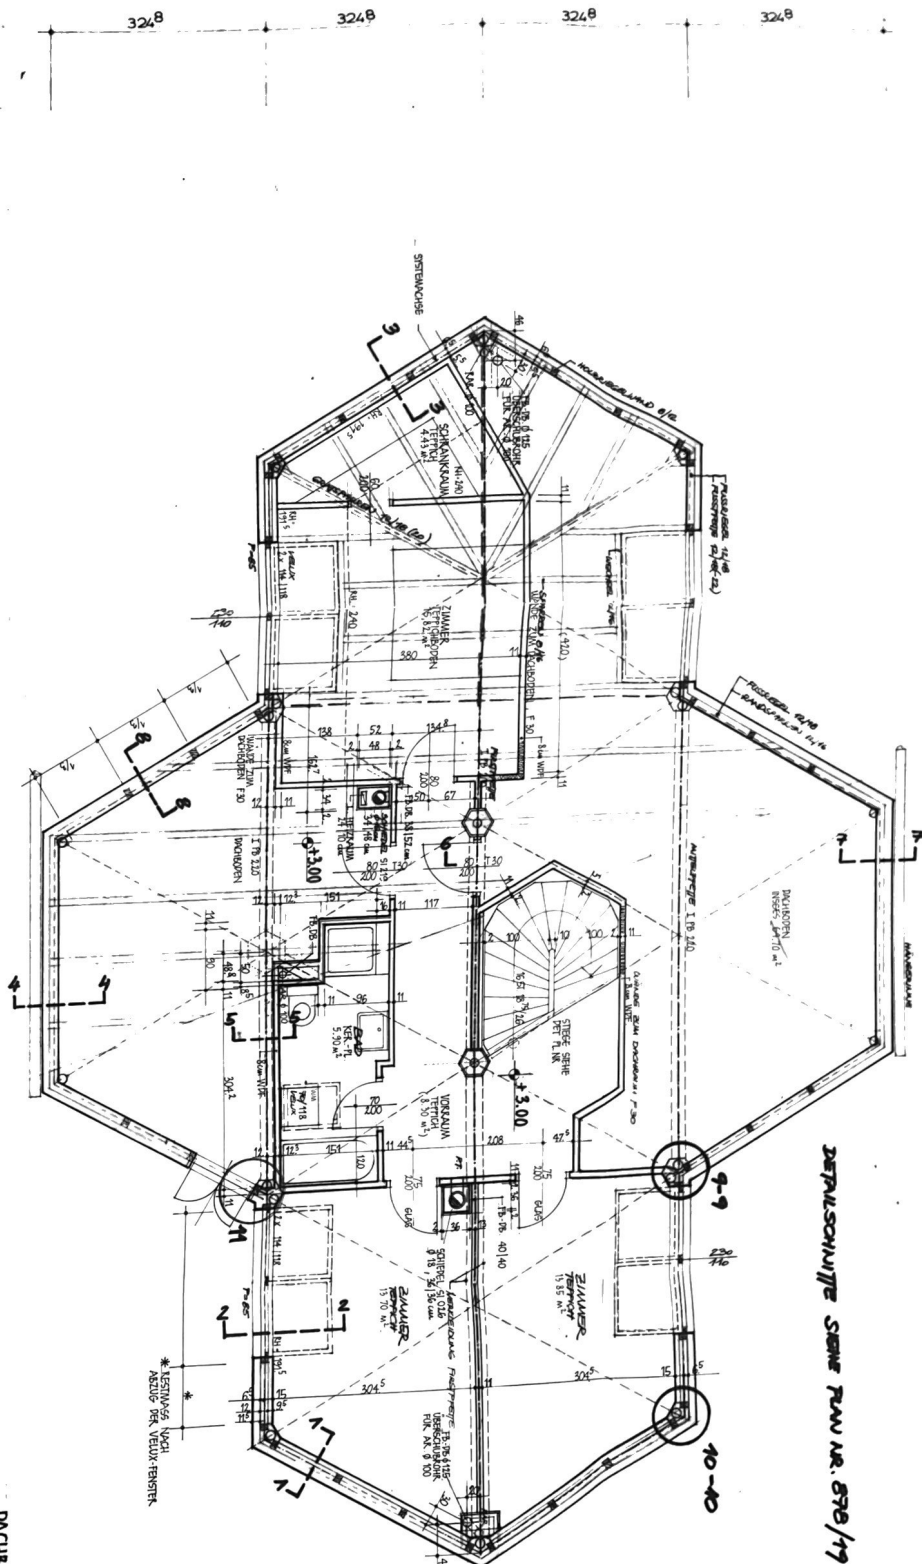

DACHBODEN 1875 m²

DACHBODEN
+3.00

LOTSCHNITT

+3.00
FÜR DACHBODEN

DETAIL 11 1:5
WAESCHNITT

