ERDGESCHOSS
TOP W03

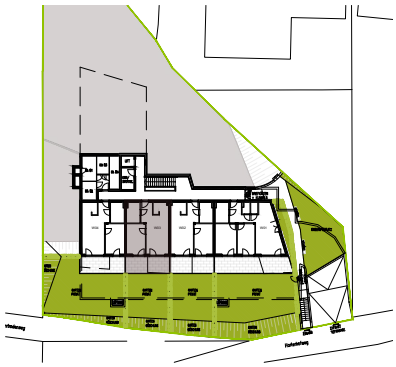

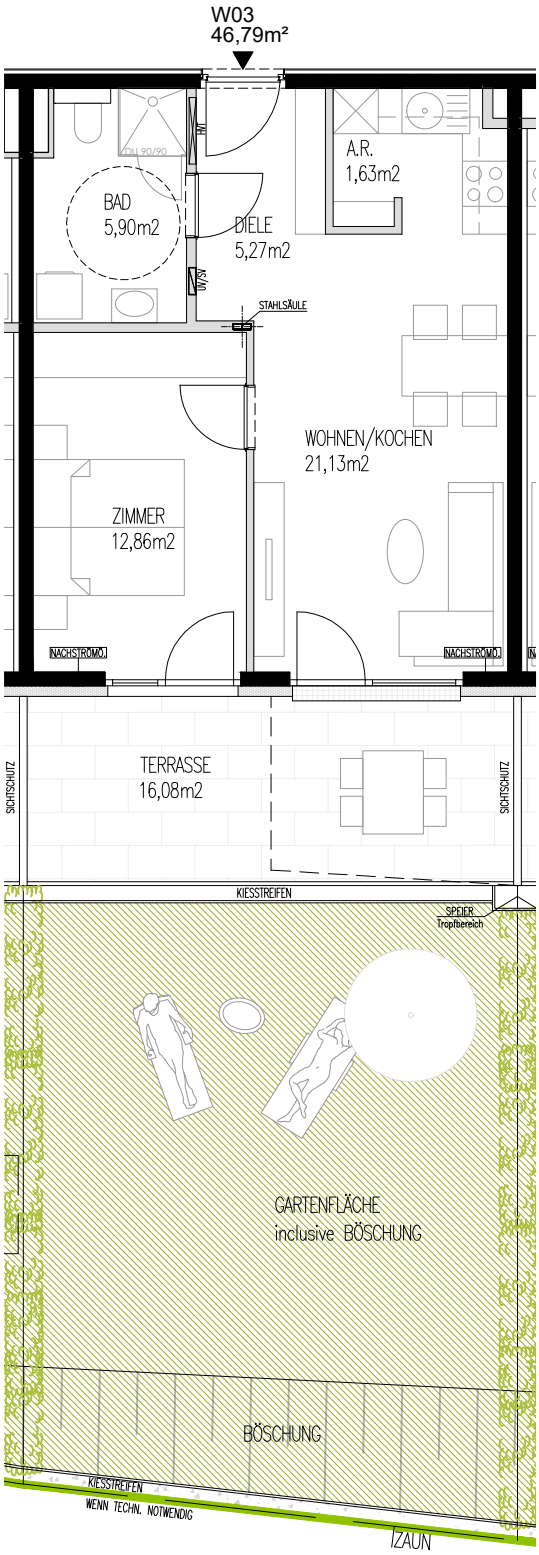

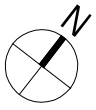

1m 3m 5m

BEIM DRUCKEN KEIN ANPASSEN AN SEITENGRÖSSE

ARCHITEKT CHRISTOPH SCHWAIGHOFER ZT GMBH
HÖTTINGER AUFFAHRT 5 – 6020 INNSBRUCK

Wohnanlage Kranebitterbodenweg 2

W03 M 1:100 A4 Hochformat 17.07.2024