# ERDGESCHOSS
# TOP W01

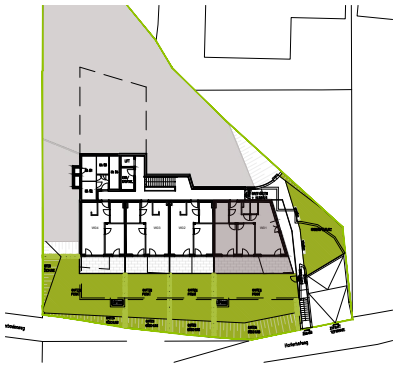

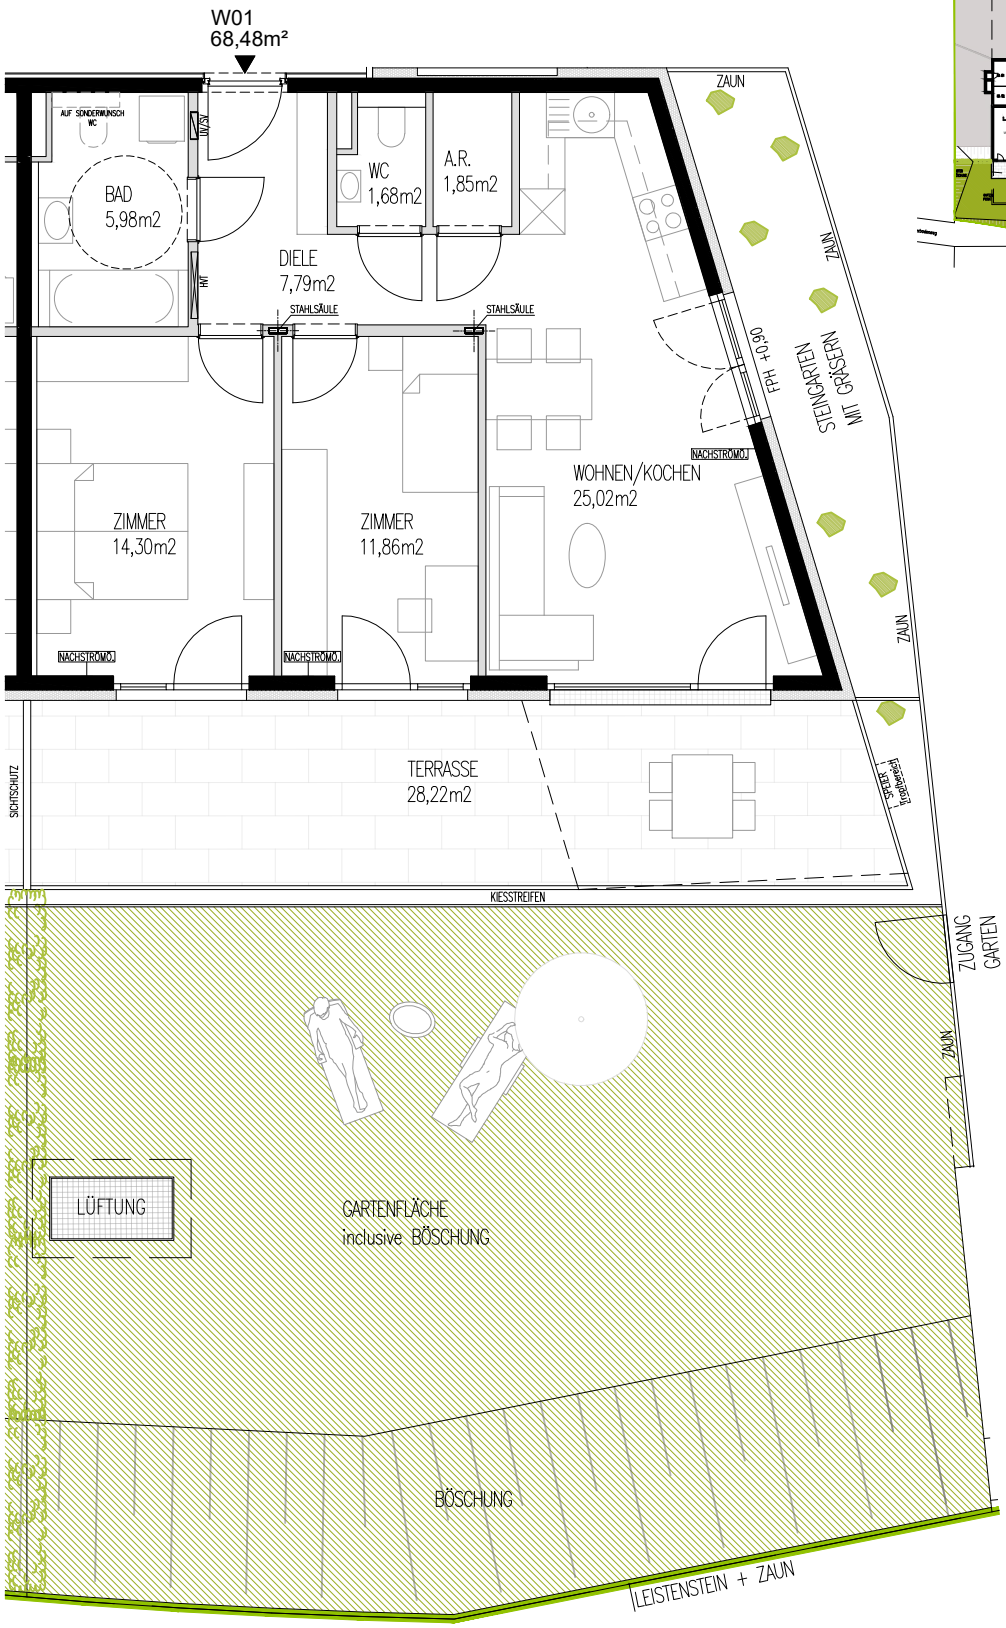


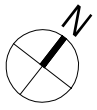

1m 3m 5m

BEIM DRUCKEN KEIN ANPASSEN AN SEITENGRÖSSE


ARCHITEKT CHRISTOPH SCHWAIGHOFER ZT GMBH

HÖTTINGER AUFFAHRT 5 – 6020 INNSBRUCK


Wohnanlage Kranebitterbodenweg 2

W01 M 1:100 A4 Hochformat 24.10.2024