


GRUNDRISS Ma. 1:100



BVH.:	ZETTERSTEDT	20220525	Planung:	ERWIN DALLAROSA	Projekt: GRUNDRISS EBENE 2
Diese Zeichnung ist urheberrechtlich geschützt und hat nur symbolischen Charakter. Die Masse sind Vorort zu Prüfen!					

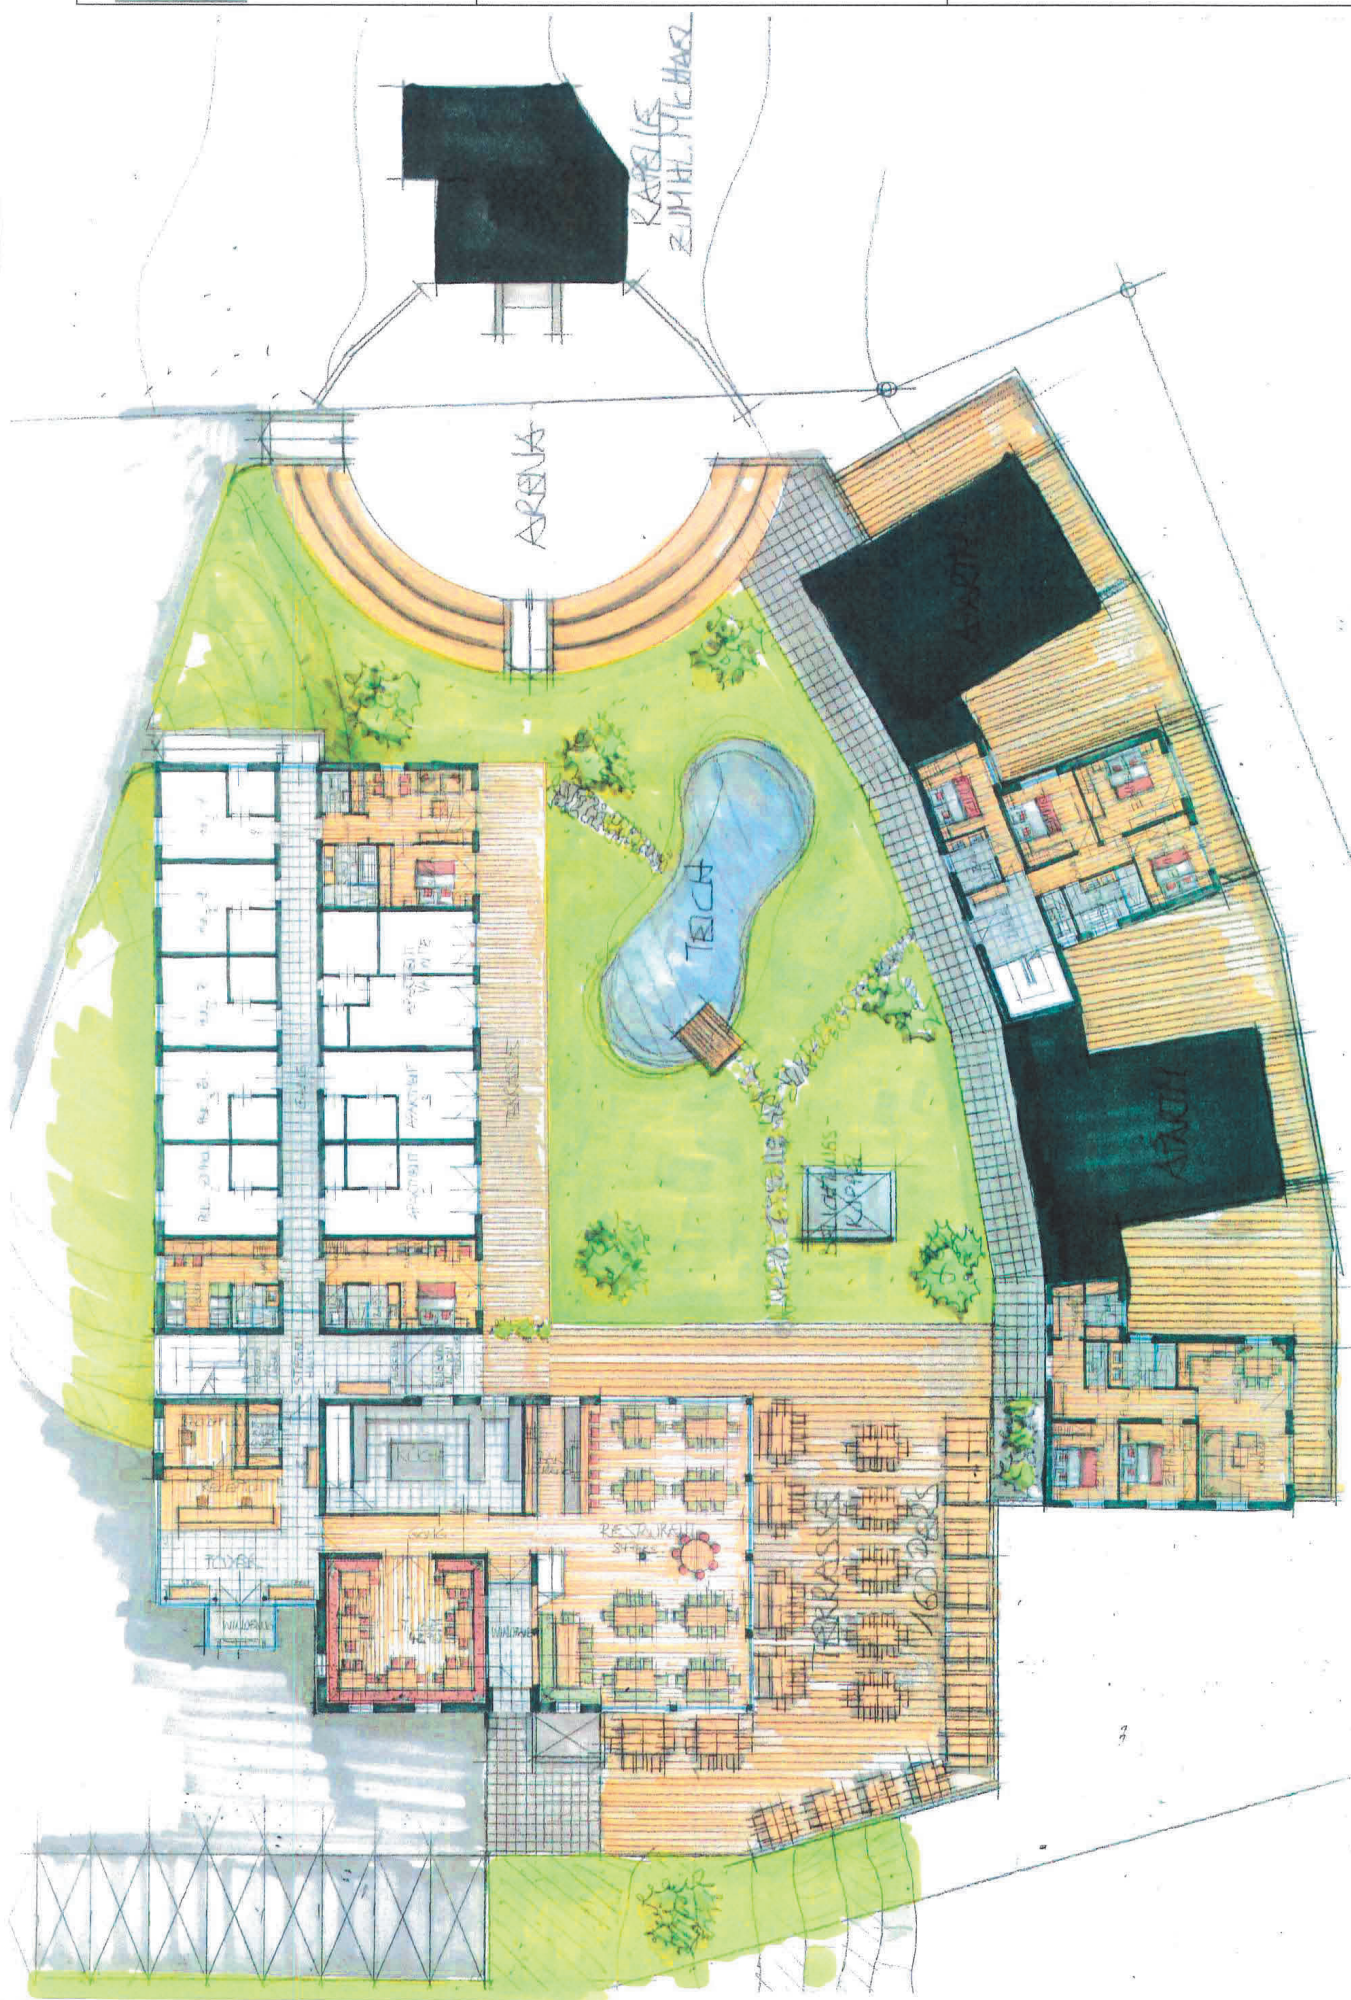